



KLADČSKÉ SCHÉMA VODOVODNÍHO ŘADU 4

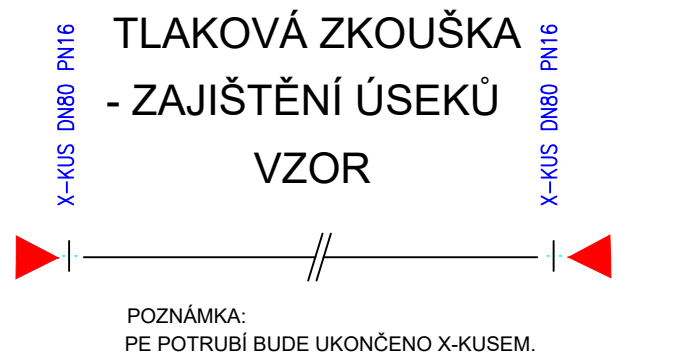

ÚSEKY TLAKOVÉ ZKOUŠKY. MÍSTA PROPOJŮ NESMÍ BÝT ZASYPÁNA
Z DŮVODU KONTROLY.

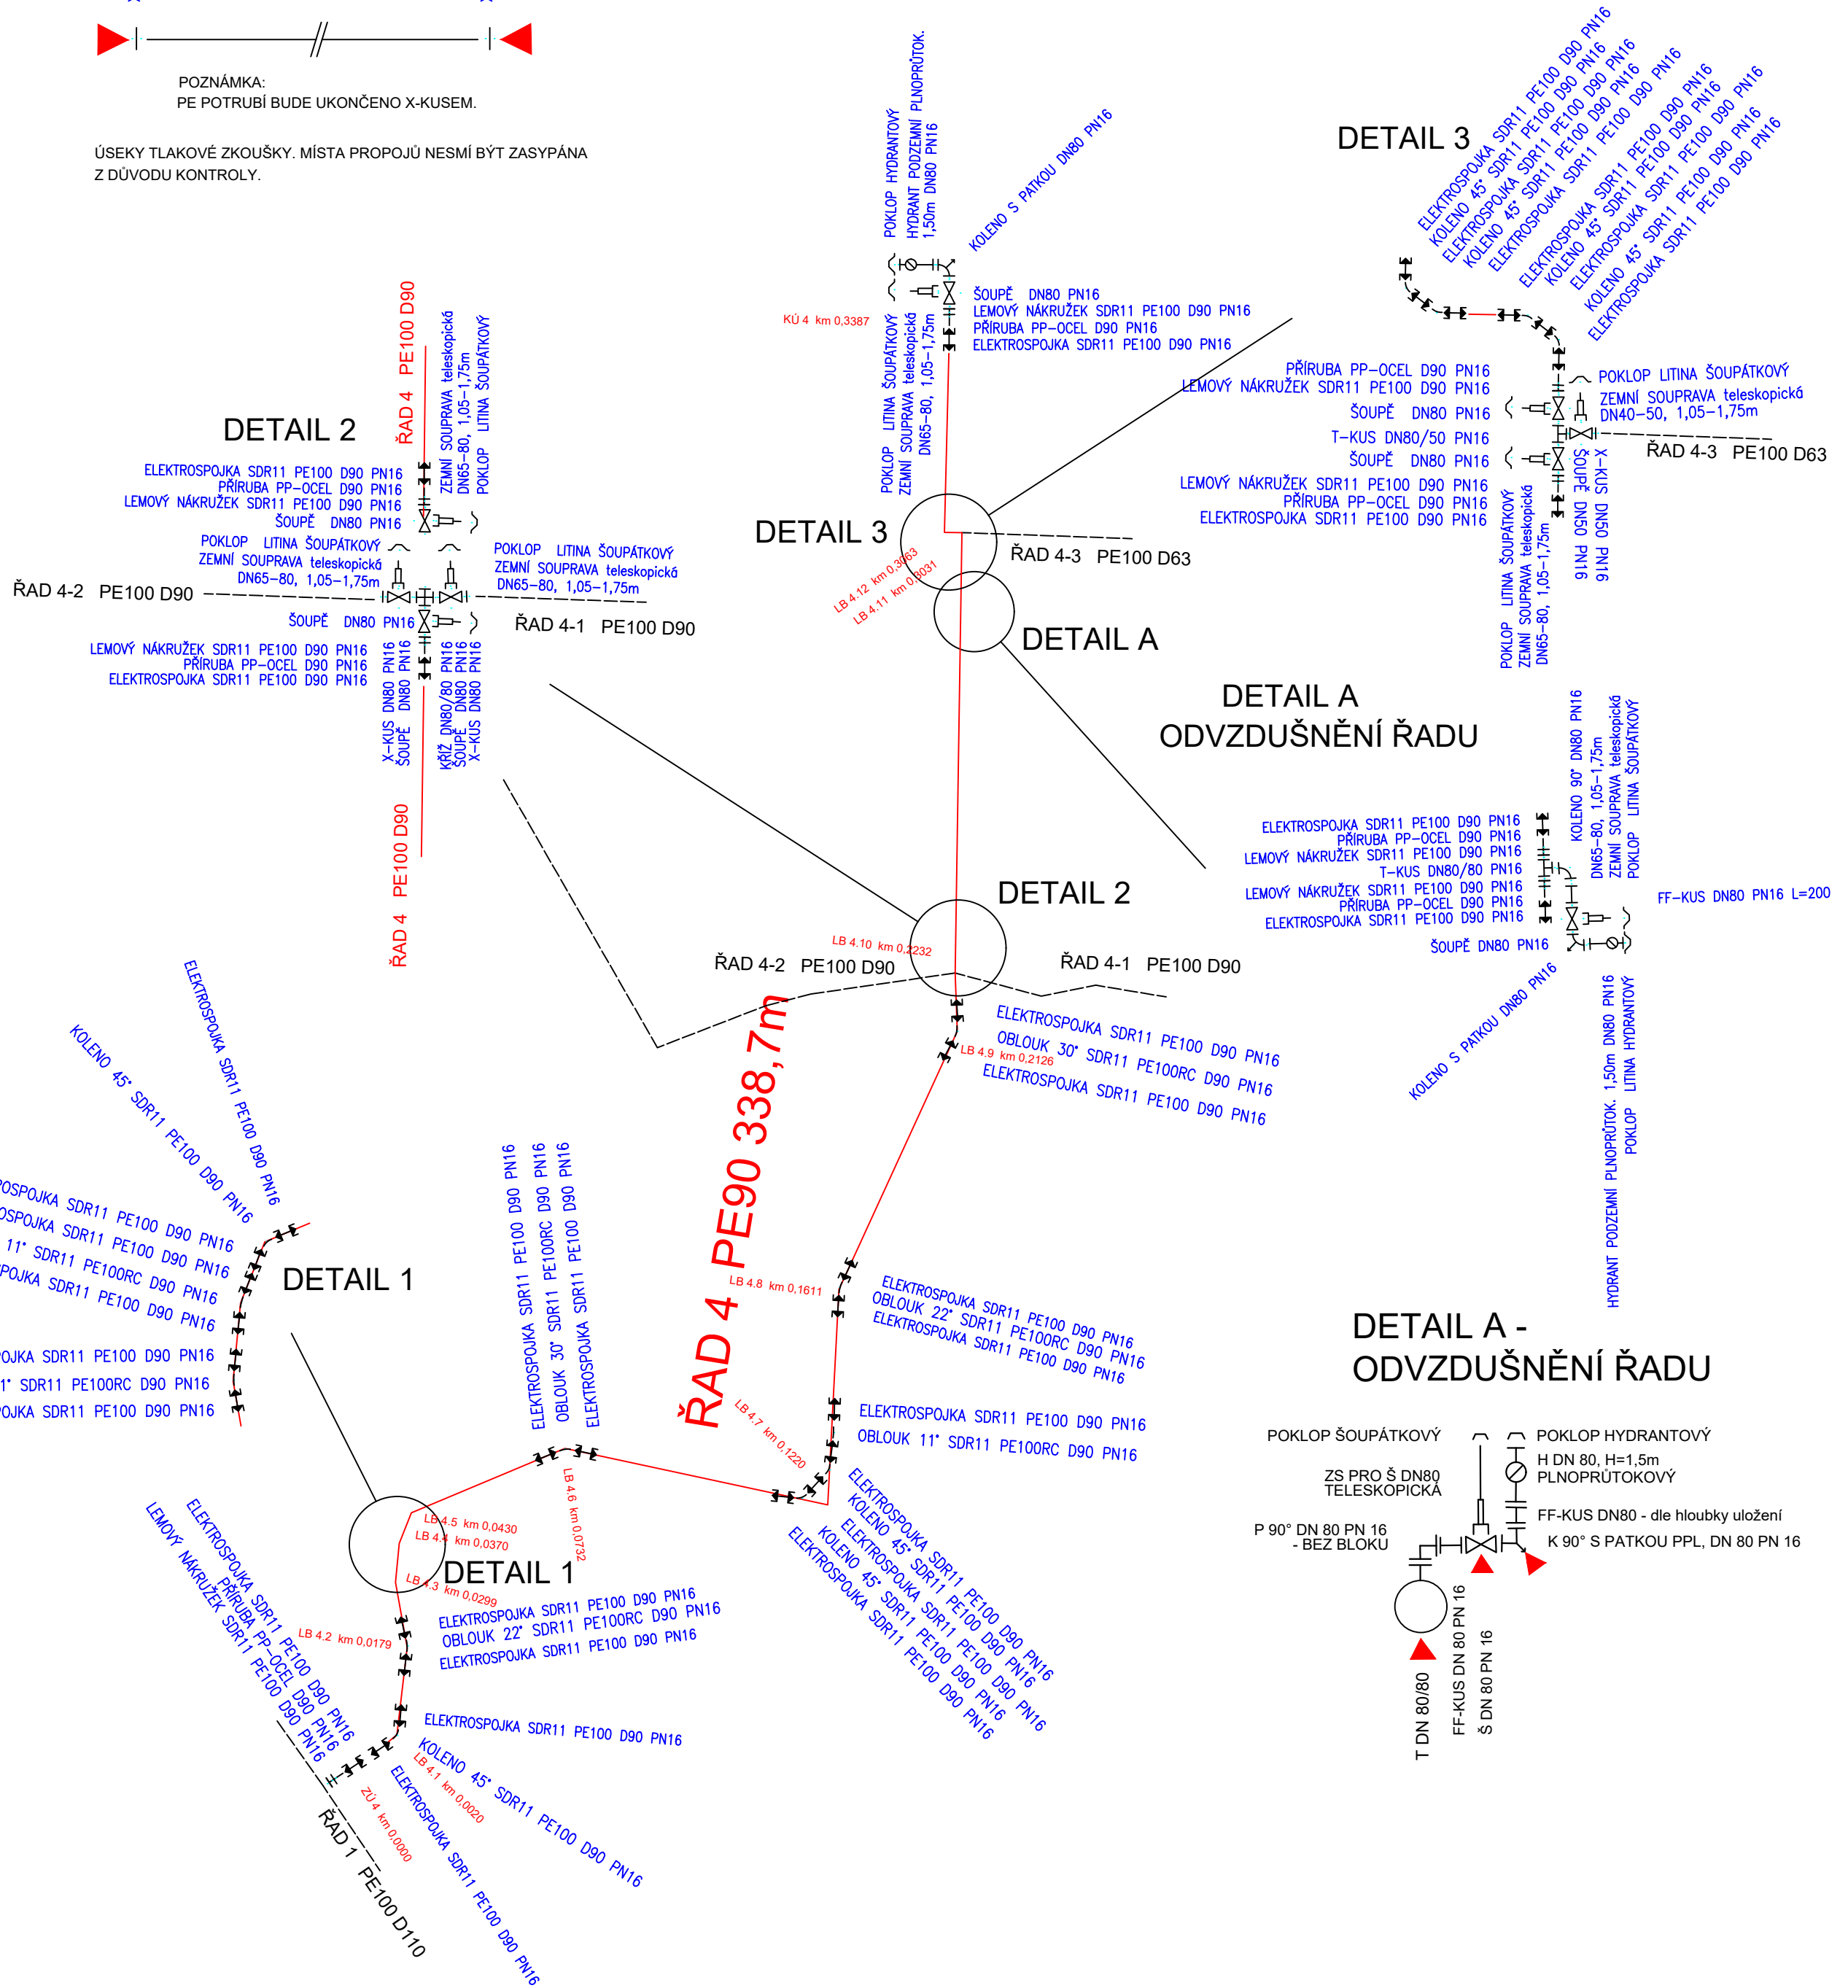

VZOROVÁ SKLADBA ŠOUPĚTE

DETAIL OTOČNÉ PŘÍRUBY



Š DN 80 PN 10




VÝPIS TVAROVEK:

Popis materiálu	mn.	m.j.
TVAROVKY		
ELEKTROSPÓJKA SDR11 PE100 D90 PN10/16	33	ks
FF-KUS DN80 PN10/16 L=200	1	ks
KOLENO 45° SDR11 PE100 D90 PN10/16	8	ks
KŘÍŽ DN80/80 PN10/16	1	ks
LEMOVÝ NAKRUŽEK A SDR11 PE100 D90 PN10/16	8	ks
N-KUS DN80 PN10/16	2	ks
OBLOUK 11° SDR11 PE100RC D90 PN10/16	3	ks
OBLOUK 22° SDR11 PE100RC D90 PN10/16	2	ks
OBLOUK 30° SDR11 PE100RC D90 PN10/16	2	ks
PŘÍRUBA PP-OCEĽ D90 PN16	8	ks
Q-KUS 90° DN80 PN10/16	1	ks
T-KUS DN80/50 PN10/16	1	ks
T-KUS DN80/80 PN10/16	1	ks
X-KUS DN50 PN10/16	1	ks
X-KUS DN80 PN10/16	4	ks
ARMATURY		
HYDRANT PODZEMNÍ PLNOPRŮTOK, 1,50m DN80 PN16	2	ks
ŠOUPĚ DN50 PN10/16	1	ks
ŠOUPĚ DN80 PN10/16	8	ks
JINÉ		
POKLOP LITINA HYDRANTOVÝ	2	ks
POKLOP LITINA ŠOUPÁTKOVÝ	9	ks
ZEMNÍ SOUPRAVA teleskopická DN40-50, 1,05-1,75m	1	ks
ZEMNÍ SOUPRAVA teleskopická DN65-80, 1,05-1,75m	8	ks

POZNÁMKA:

- PE POTRUBÍ A TVAROVKY VE STANDARDU PE100 SDR11 (PN16)
- BETONOVÉ KOTEVNÍ BLOKY BUDOU POUŽITY U VŠECH KOLEN, PATKOVÝCH KOLEN, T-KUSŮ, ŠOUPÁTEK (ROZMĚRY BLOKŮ VIZ VÝKRES D.A.2.3.3.)
- ZEMNÍ SOUPRAVY JSOU NAVRŽENY JAKO TELESKOPICKÉ

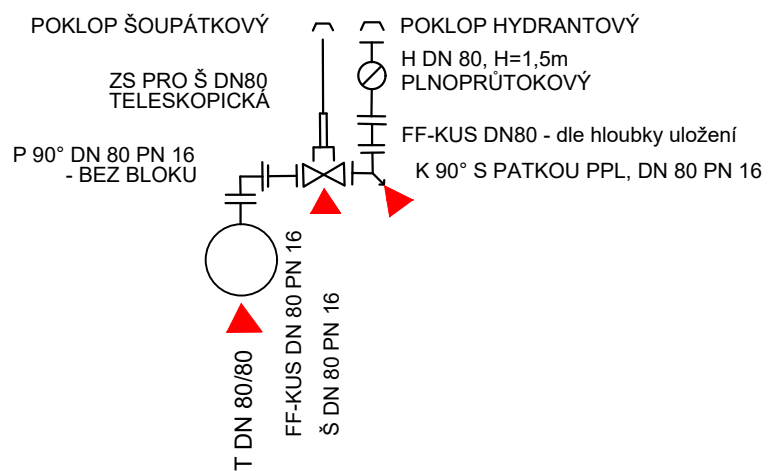

Kreslí: ING. DAVID BRÁBNÍK 	Projektant: ING. DAVID BRÁBNÍK 	Hlavní projektant: ING. DAVID BRÁBNÍK 	Techn. kontrola: ING. R. KASAL, Ph.D. 	 VODOHOSPODÁŘSKÝ ROZVOJ A VÝSTAVBA a.s. Nábrežní 4 150 56 Praha 5
Kraj: STŘEDOČESKÝ	Obec: NESPEKY, PYŠELÝ			
Investor: OBEC NESPEKY, BENEŠOVSKÁ 12, 257 22 NESPEKY				Soubor: D_1_2_5_4_1_fad 4.dwg
Název stavby: VODOVOD NESPEKY – PŘIPOJENÍ MĚSTA NA SV JAVORNÍK – BENEŠOV, VODOJEM A ROZVÁDĚČI ŘADY				Formát: 6 A4
				Datum: 07/2021
				Stupeň: DPS
Část projektu: D. DOKUMENTACE OBJEKTŮ				č. zakázky: 3996/002
Příloha: KLADEČSKÉ SCHÉMA – ŘAD 4				Měřítka: Číslo přílohy: D.1.2.5.4.1

Tento výkres a jeho přílohy jsou duševním vlastnictvím akciové společnosti Vodohospodářský rozvoj a výstavba, a.s.