


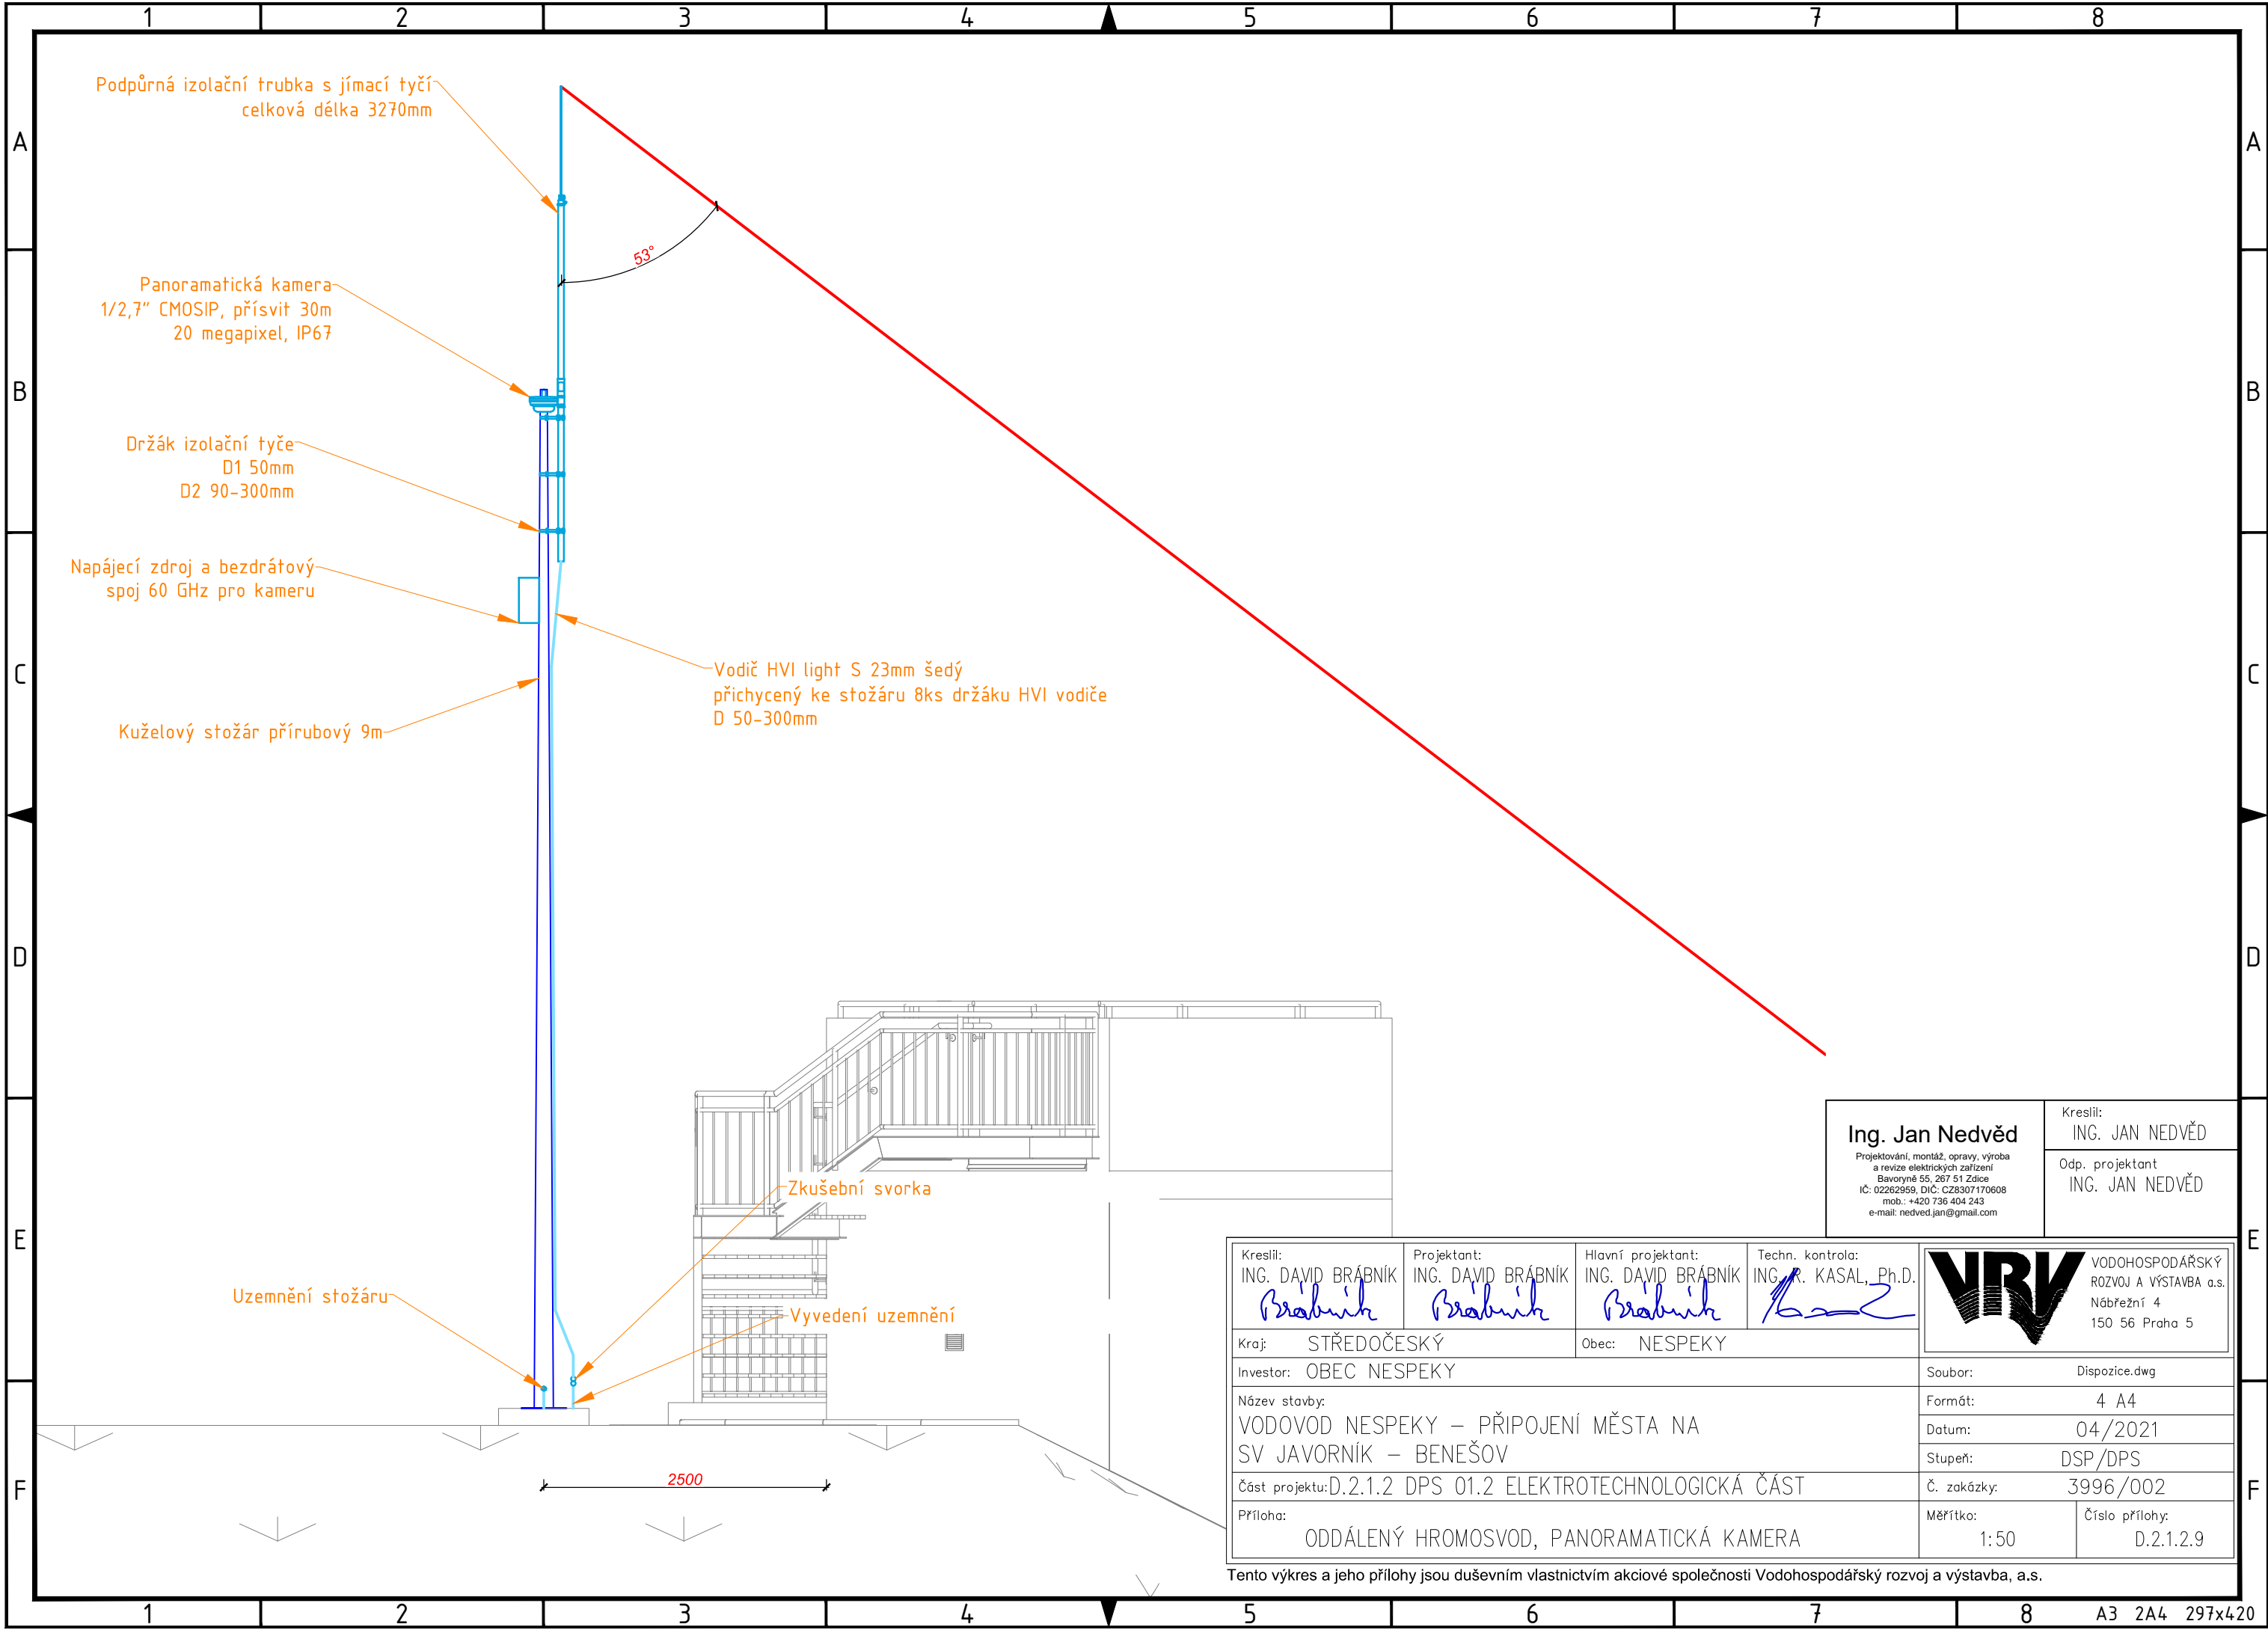

Ing. Jan Nedvěď Projektování, montáž, opravy, výroba a revize elektrických zařízení Bavoryně 55, 267 51 Zdice IČ: 02262959, DIČ: CZ8307170608 mob.: +420 736 404 243 e-mail: nedved.jan@gmail.com	Kreslil: ING. JAN NEDVĚď
	Odp. projektant ING. JAN NEDVĚď

Kreslil: ING. DAVID BRÁBNÍK <i>Brabník</i>	Projektant: ING. DAVID BRÁBNÍK <i>Brabník</i>	Hlavní projektant: ING. DAVID BRÁBNÍK <i>Brabník</i>	Techn. kontrola: ING. R. KASAL, Ph.D. <i>Kasal</i>
Kraj: STŘEDOČESKÝ		Obec: NESPEKY	
Investor: OBEC NESPEKY			
Název stavby: VODOVOD NESPEKY – PŘIPOJENÍ MĚSTA NA SV JAVORNÍK – BENEŠOV			
Část projektu: D.2.1.2 DPS 01.2 ELEKTROTECHNOLOGICKÁ ČÁST			
Příloha: ODDÁLENÝ HROMOSVOD, PANORAMATICKÁ KAMERA			

VRV	VODOHOSPODÁŘSKÝ ROZVOJ A VÝSTAVBA a.s. Nábřeží 4 150 56 Praha 5
------------	--

Soubor:	Dispozice.dwg
Formát:	4 A4
Datum:	04/2021
Stupeň:	DSP/DPS
Č. zakázky:	3996/002
Měřítko:	1:50
Číslo přílohy:	D.2.1.2.9

Tento výkres a jeho přílohy jsou duševním vlastnictvím akciové společnosti Vodohospodářský rozvoj a výstavba, a.s.