


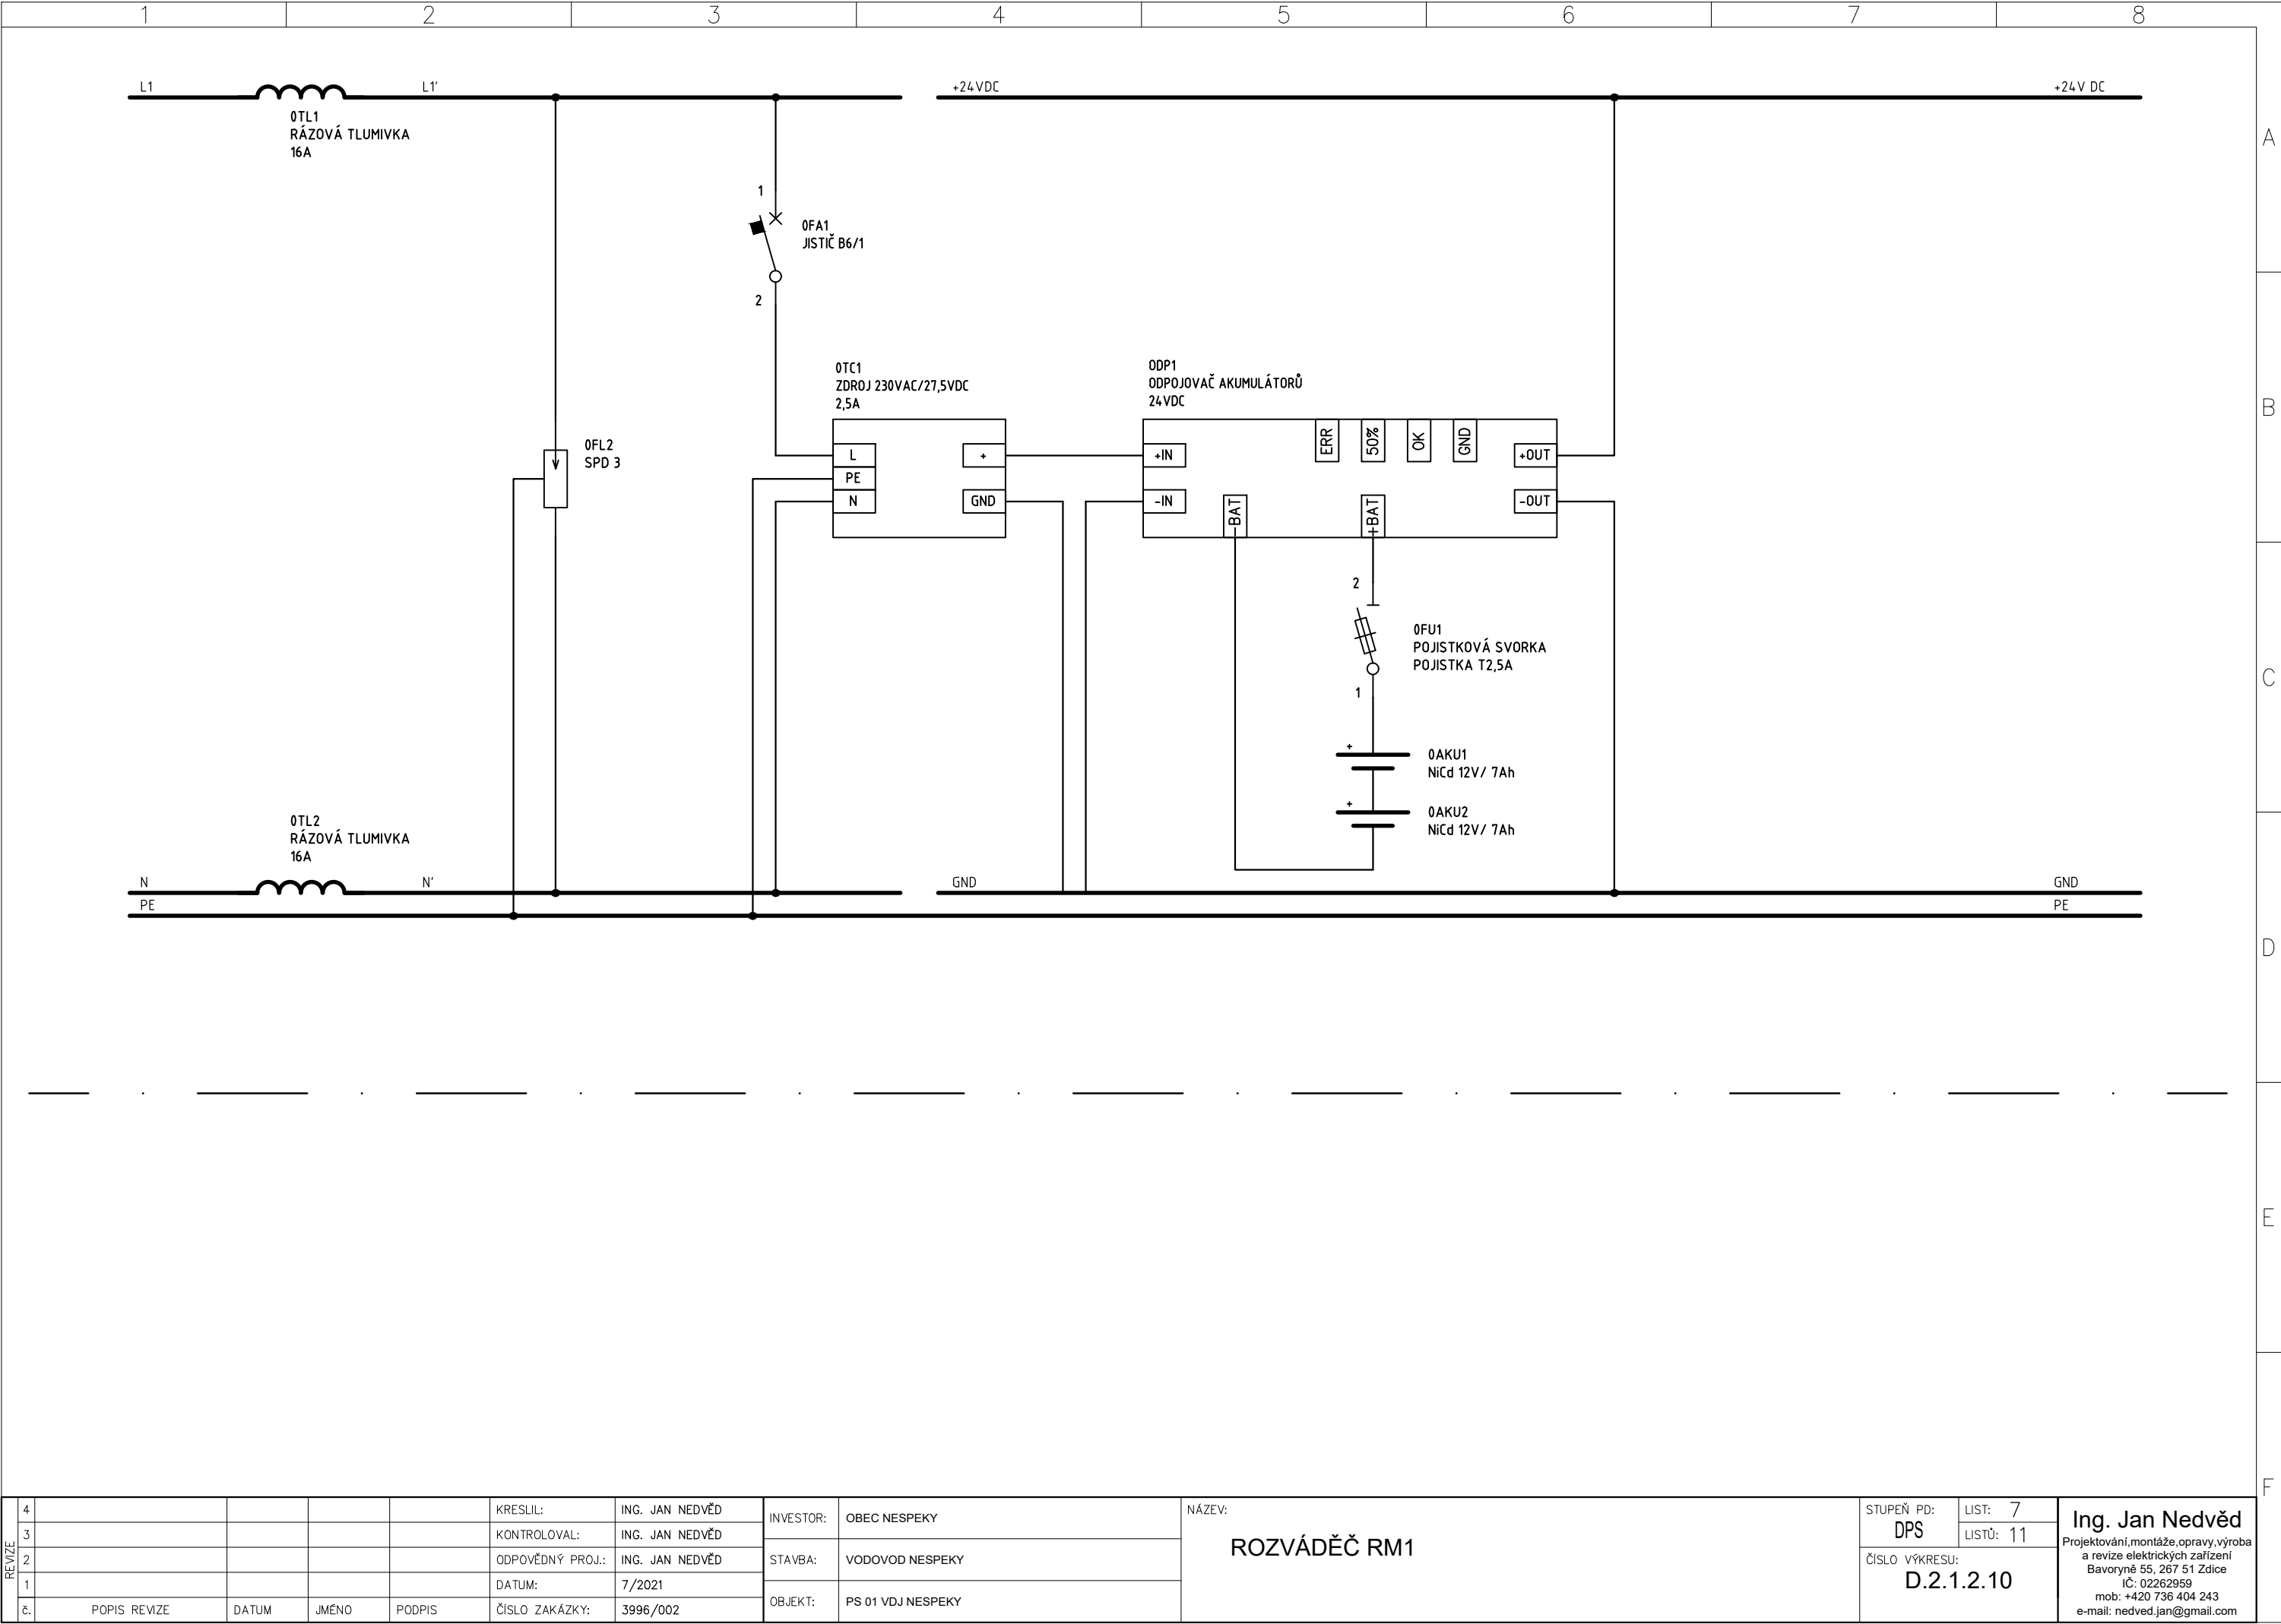

|        |    |              |       |       |                  |                 |           |                 |                            |                              |           |   |
|--------|----|--------------|-------|-------|------------------|-----------------|-----------|-----------------|----------------------------|------------------------------|-----------|---|
| REVIZE | 4  |              |       |       | KRESLIL:         | ING. JAN NEDVĚD | INVESTOR: | OBEC NESPEKY    | NÁZEV:<br><br>ROZVÁDĚČ RM1 | STUPEŇ PD:                   | LIST: 7   | Ing. Jan Nedvěď<br>Projektování, montáže, opravy, výroba<br>a revize elektrických zařízení<br>Bavoryně 55, 267 51 Zdice<br>IČ: 02262959<br>mob: +420 736 404 243<br>e-mail: nedved.jan@gmail.com |
|        | 3  |              |       |       | KONTOLOVAL:      | ING. JAN NEDVĚD |           |                 |                            | DPS                          | LISTŮ: 11 |   |
|        | 2  |              |       |       | ODPOVĚDNÝ PROJ.: | ING. JAN NEDVĚD | STAVBA:   | VODOVOD NESPEKY |                            | ČÍSLO VÝKRESU:<br>D.2.1.2.10 |           |   |
|        | 1  |              |       |       | DATUM:           | 7/2021          |           |                 |                            |                              |           |   |
|        | č. | POPIS REVIZE | DATUM | JMÉNO | PODPIS           | ČÍSLO ZAKÁZKY:  | 3996/002  | OBJEKT:         |                            | PS 01 VDJ NESPEKY            |           |   |