


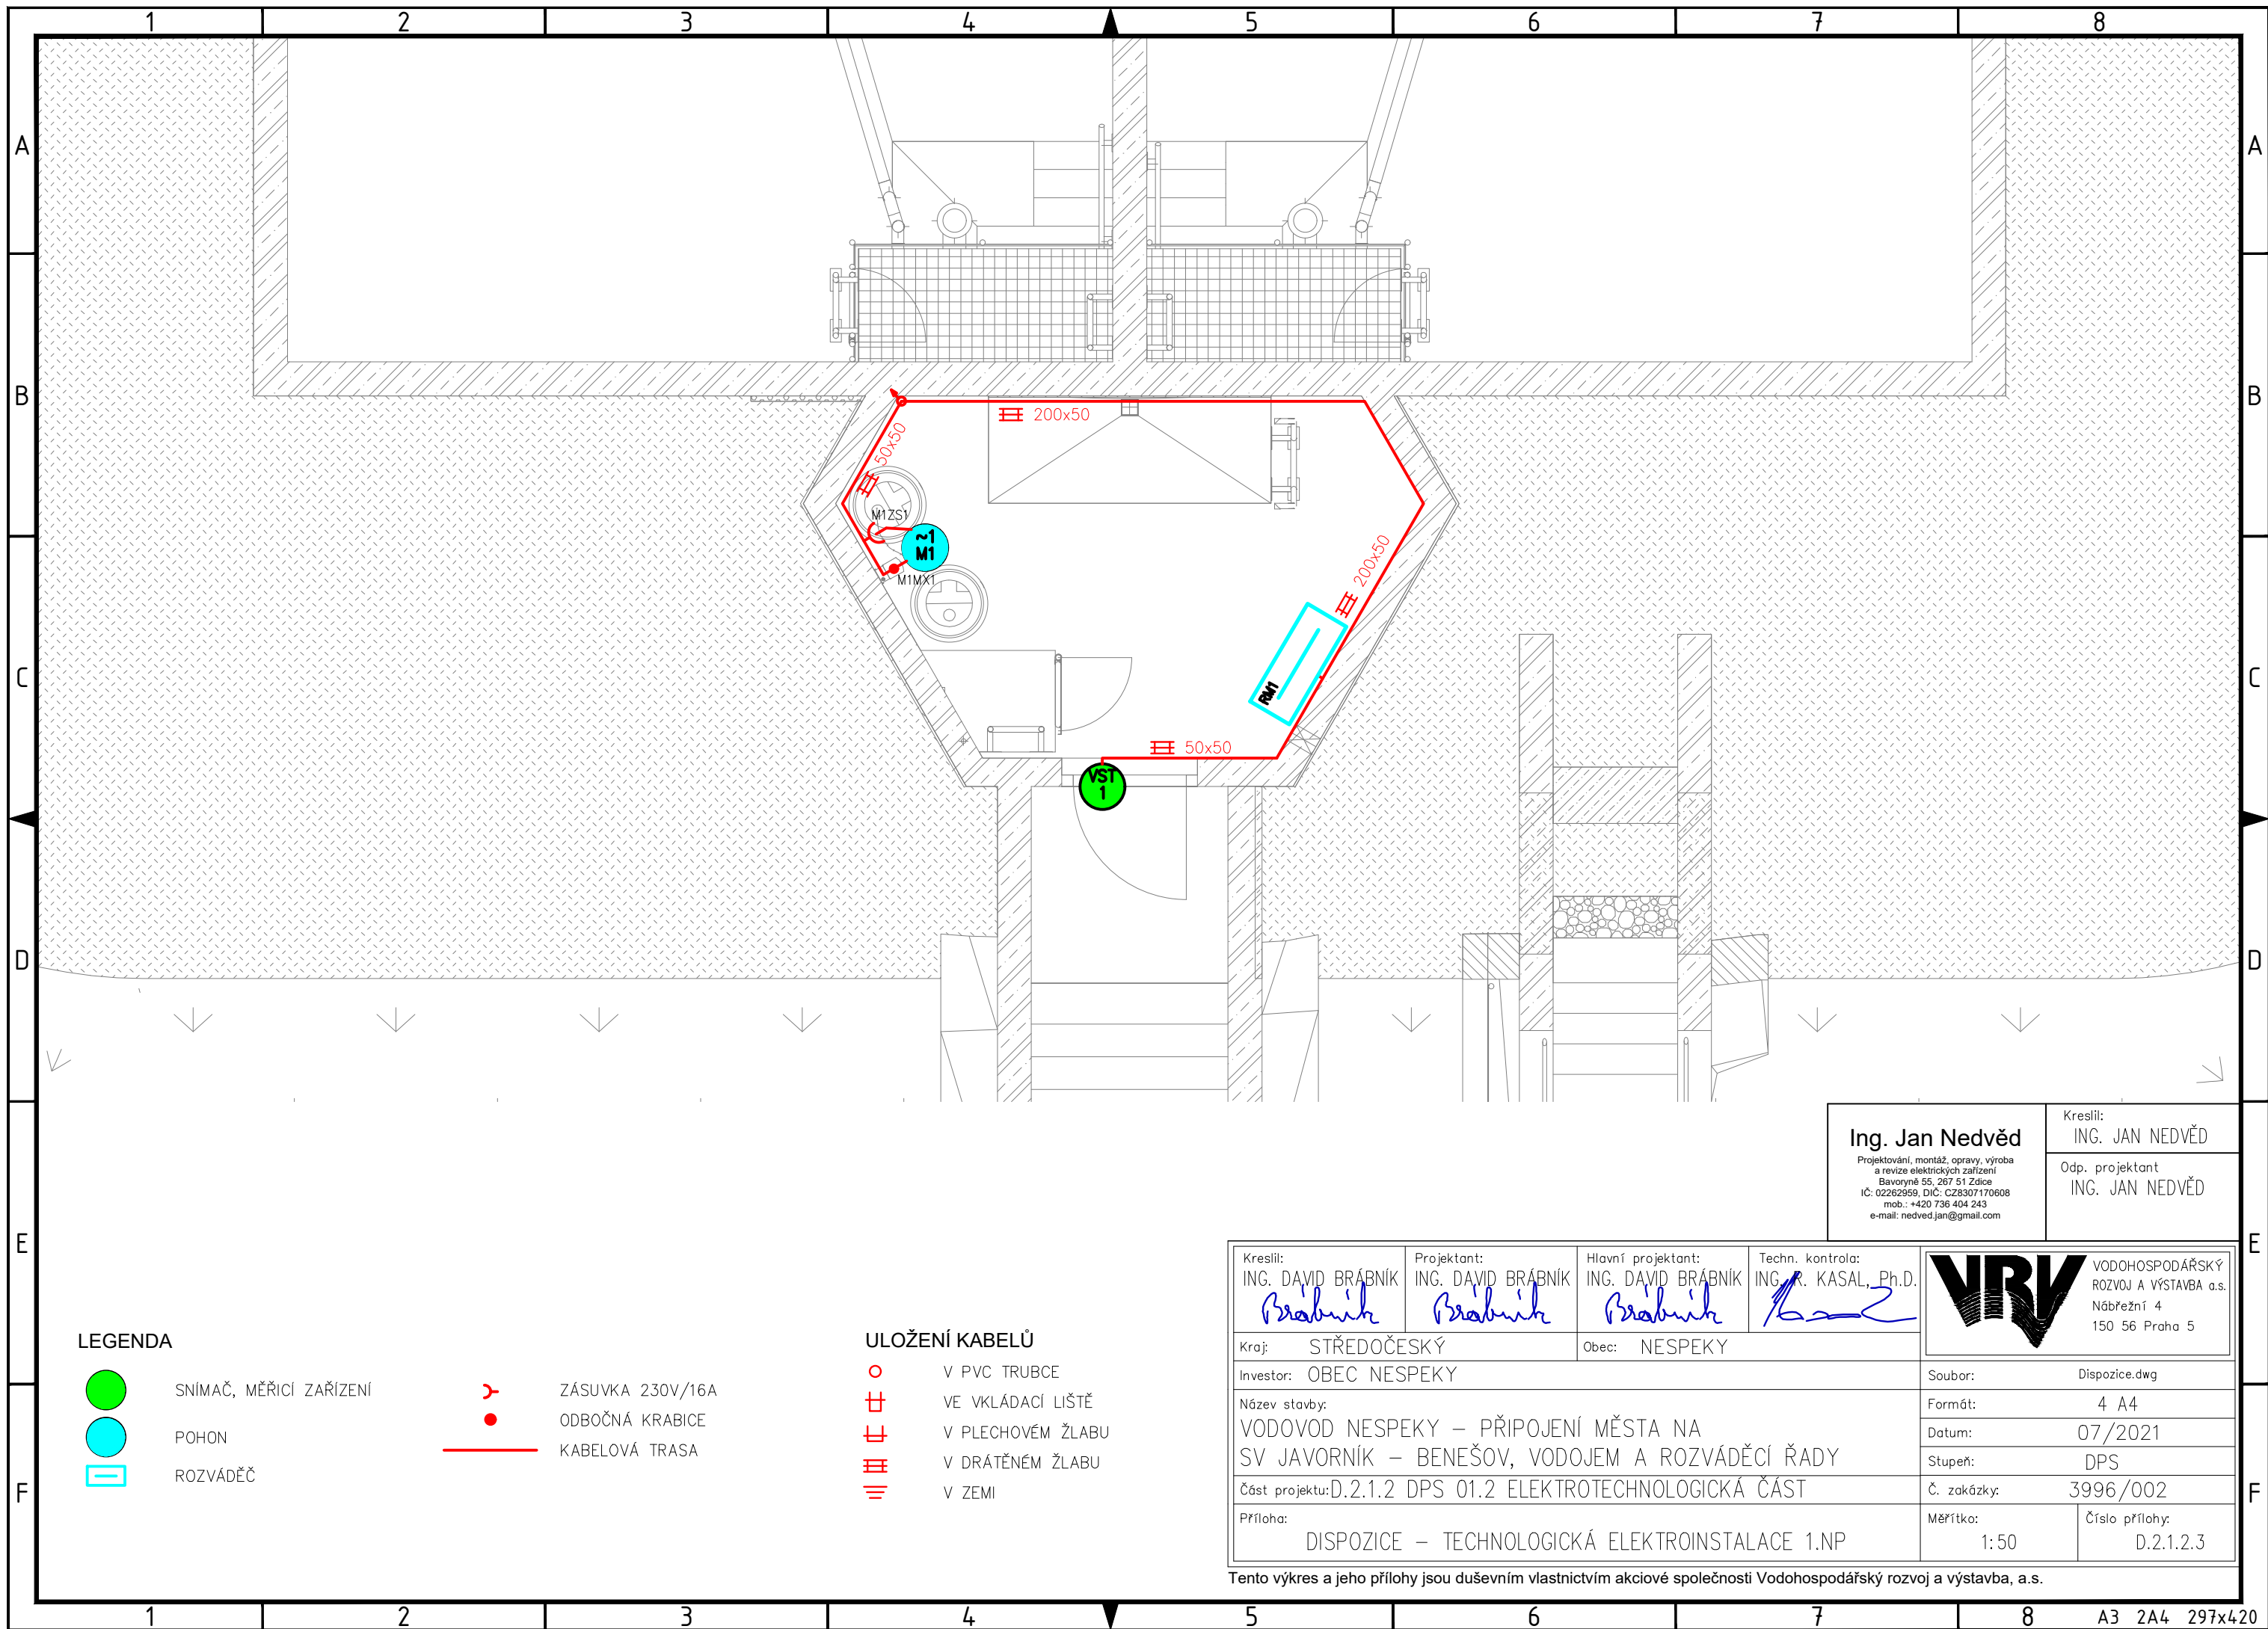

LEGENDA

-  SNÍMAČ, MĚŘICÍ ZAŘÍZENÍ
-  POHON
-  ROZVÁDĚČ

-  ZÁSUVKA 230V/16A
-  ODBOČNÁ KRABICE
-  KABELOVÁ TRASA

ULOŽENÍ KABELŮ

-  V PVC TRUBCE
-  VE VKLÁDACÍ LIŠTĚ
-  V PLECHOVÉM ŽLABU
-  V DRÁTĚNÉM ŽLABU
-  V ZEMI

Ing. Jan Nedvěd  
Projektování, montáž, opravy, výroba  
a revize elektrických zařízení  
Bavoryně 55, 267 51 Zdice  
IČ: 02262959, DIČ: CZ8307170608  
mob.: +420 736 404 243  
e-mail: nedved.jan@gmail.com

Kreslil:  
ING. JAN NEDVĚD  
Odp. projektant  
ING. JAN NEDVĚD

|   |                                                     |                                                            |                                                          |   |                             |
|---|-----------------------------------------------------|------------------------------------------------------------|----------------------------------------------------------|---|-----------------------------|
| Kreslil:<br>ING. DAVID BRÁBNÍK<br><i>Brabník</i>                                                         | Projektant:<br>ING. DAVID BRÁBNÍK<br><i>Brabník</i> | Hlavní projektant:<br>ING. DAVID BRÁBNÍK<br><i>Brabník</i> | Techn. kontrola:<br>ING. R. KASAL, Ph.D.<br><i>Kasal</i> |  VODOHOSPODÁŘSKÝ<br>ROZVOJ A VÝSTAVBA a.s.<br>Nábřeží 4<br>150 56 Praha 5 |                             |
| Kraj: STŘEDOČESKÝ                                                                                        |                                                     | Obec: NESPEKY                                              |                                                          |   |                             |
| Investor: OBEC NESPEKY                                                                                   |                                                     |                                                            |                                                          |   |                             |
| Název stavby:<br>VODOVOD NESPEKY – PŘIPOJENÍ MĚSTA NA<br>SV JAVORNÍK – BENEŠOV, VODOJEM A ROZVÁDĚČÍ ŘADY |                                                     |                                                            |                                                          |   |                             |
| Část projektu: D.2.1.2 DPS 01.2 ELEKTROTECHNOLOGICKÁ ČÁST                                                |                                                     |                                                            |                                                          |   |                             |
| Příloha:<br>DISPOZICE – TECHNOLOGICKÁ ELEKTROINSTALACE 1.NP                                              |                                                     |                                                            |                                                          | Měřítko:<br>1:50   | Číslo přílohy:<br>D.2.1.2.3 |

Tento výkres a jeho přílohy jsou duševním vlastnictvím akciové společnosti Vodohospodářský rozvoj a výstavba, a.s.