


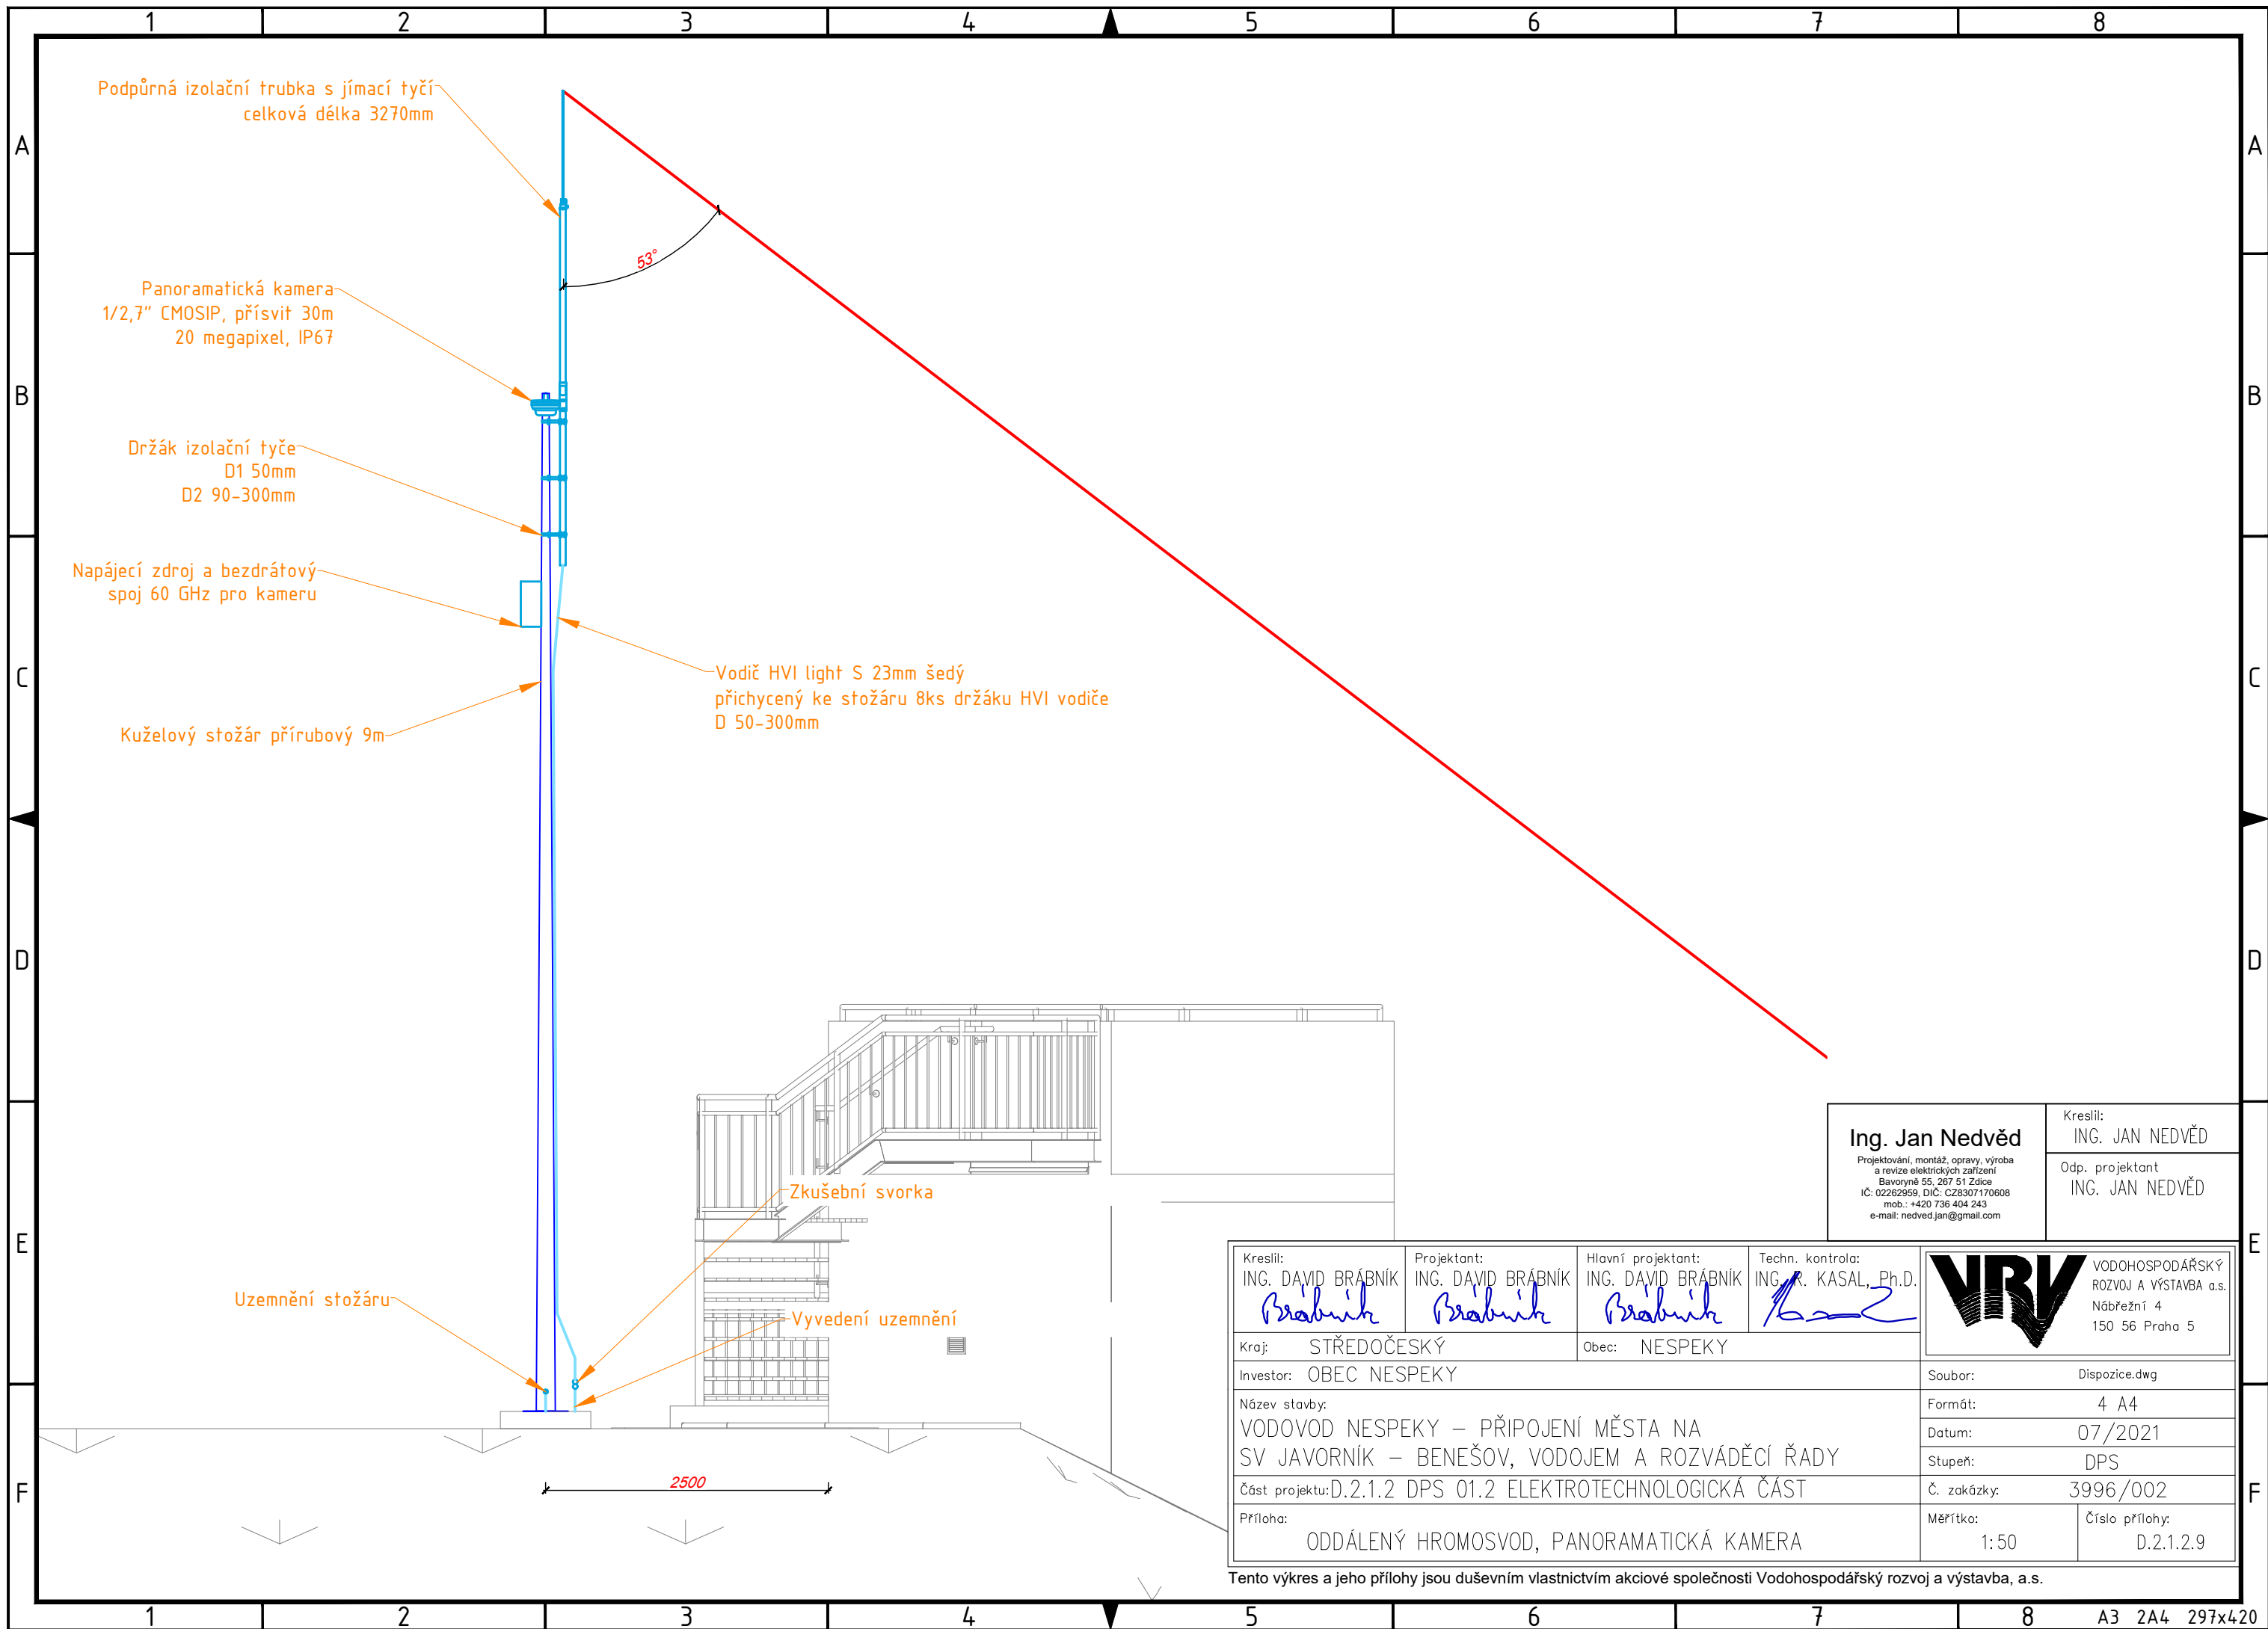

Ing. Jan Nedvěď
Projektování, montáž, opravy, výroba
a revize elektrických zařízení
Bavoryně 55, 267 51 Zdice
IČ: 02262959, DIČ: CZ8307170608
mob.: +420 736 404 243
e-mail: nedved.jan@gmail.com

Kreslil:
ING. JAN NEDVĚď

Odp. projektant
ING. JAN NEDVĚď

Kreslil: ING. DAVID BRÁBNÍK <i>Brabník</i>	Projektant: ING. DAVID BRÁBNÍK <i>Brabník</i>	Hlavní projektant: ING. DAVID BRÁBNÍK <i>Brabník</i>	Techn. kontrola: ING. R. KASAL, Ph.D. <i>Kasal</i>	 VODOHOSPODÁŘSKÝ ROZVOJ A VÝSTAVBA a.s. Nábřeží 4 150 56 Praha 5
Kraj: STŘEDOČESKÝ		Obec: NESPEKY		
Investor: OBEC NESPEKY				
Název stavby: VODOVOD NESPEKY – PŘIPOJENÍ MĚSTA NA SV JAVORNÍK – BENEŠOV, VODOJEM A ROZVÁDĚCÍ ŘADY				
Část projektu: D.2.1.2 DPS 01.2 ELEKTROTECHNOLOGICKÁ ČÁST				
Příloha: ODDÁLENÝ HROMOSVOD, PANORAMATICKÁ KAMERA				Soubor: Dispozice.dwg
				Formát: 4 A4
				Datum: 07/2021
				Stupeň: DPS
				Č. zakázky: 3996/002
				Měřítko: 1: 50
				Číslo přílohy: D.2.1.2.9

Tento výkres a jeho přílohy jsou duševním vlastnictvím akciové společnosti Vodohospodářský rozvoj a výstavba, a.s.