




DETAIL ROZDĚLOVAČE 1:10

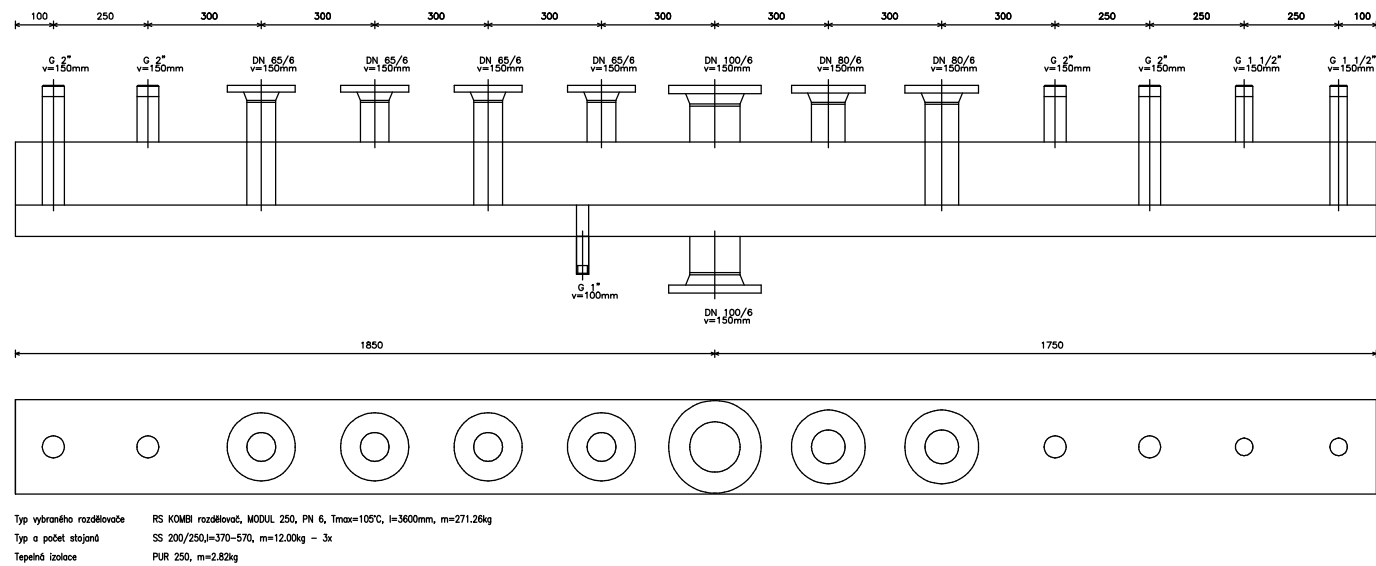

KOTELNA (1.PP)

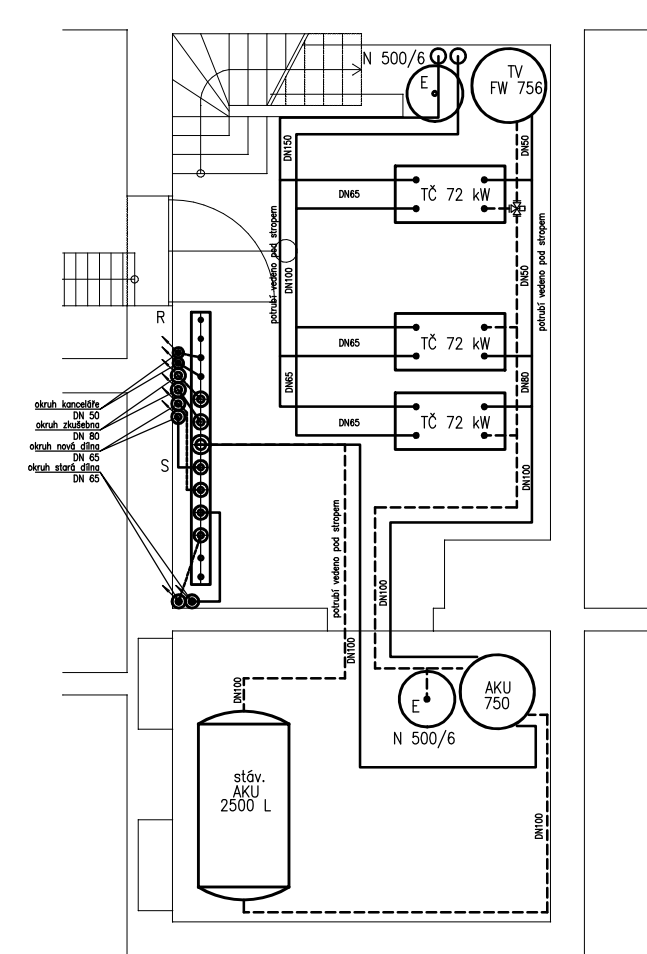

1.NP

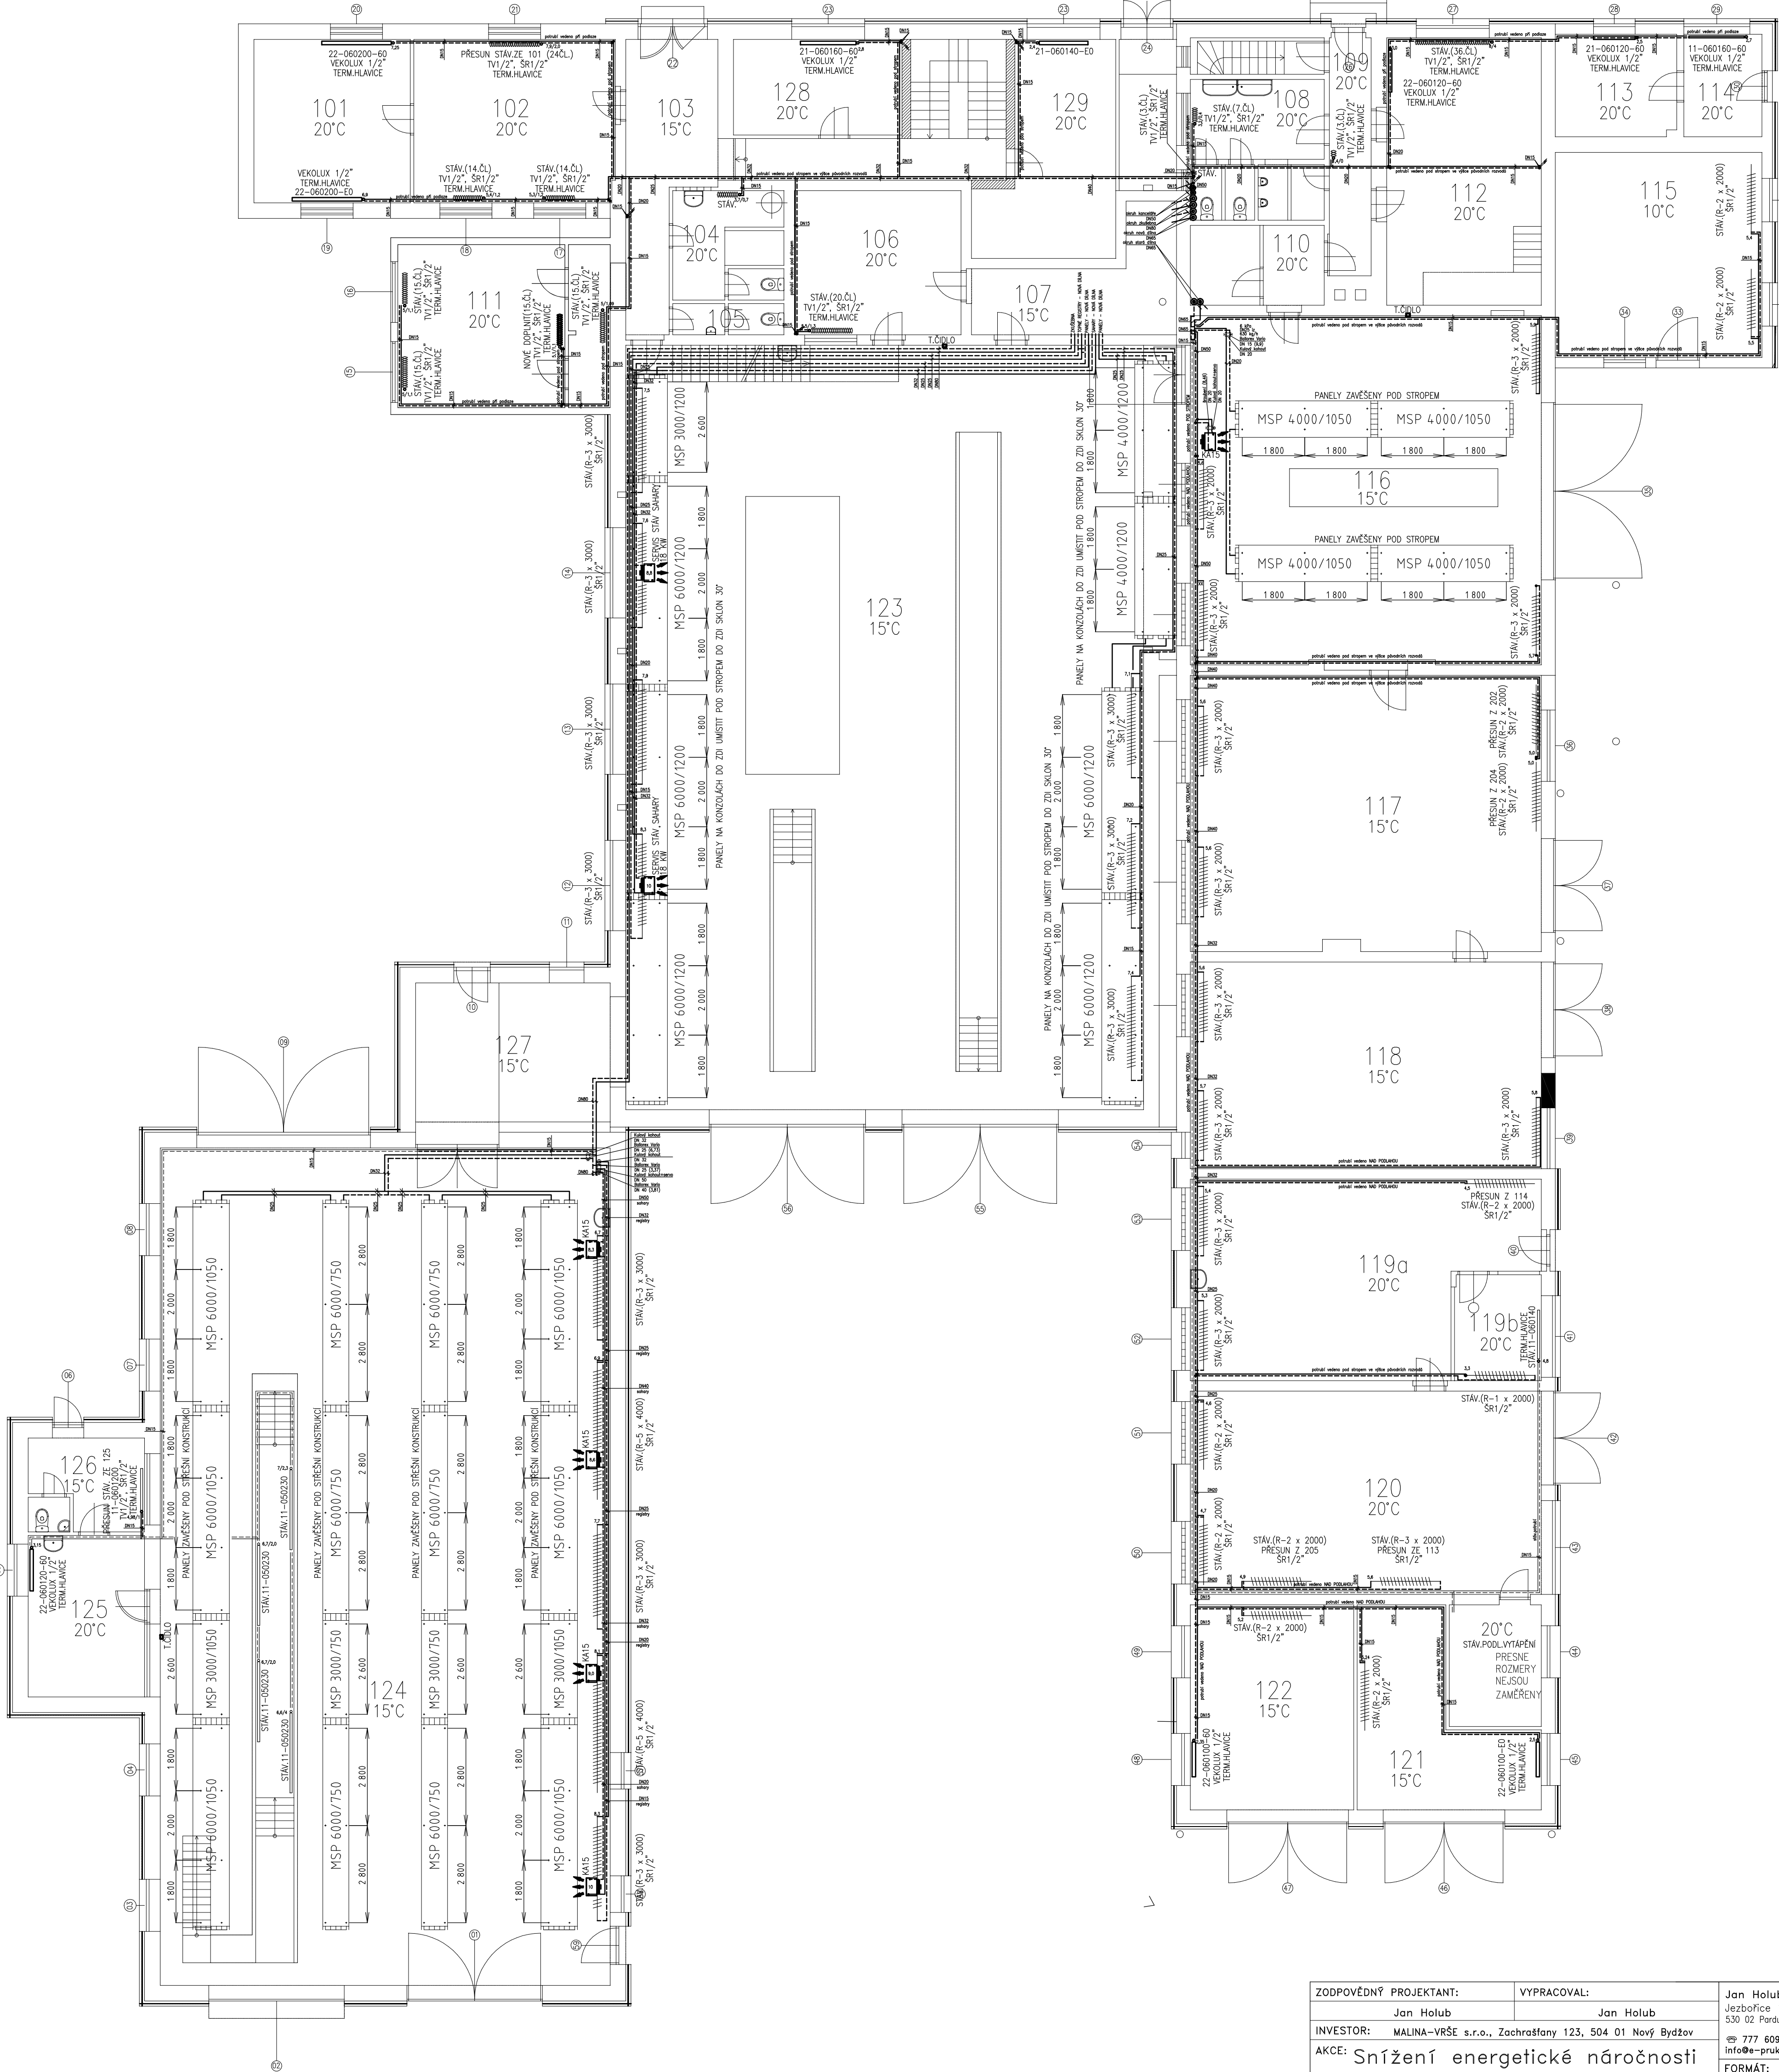

ZODPOVĚDNÝ PROJEKTANT:	VYPRACOVAL:	Jan Holub
INVESTOR:	MALINA-VRŠE s.r.o., Zachrařany 123, 504 01 Nový Bydžov	Jan Holub
AKCE:	Snížení energetické náročnosti	
NÁZEV VÝKRESU:	VYTÁPĚNÍ 1.NP	
		Jan Holub Jezbořice 118 530 02 Pardubice 777 609 641 info@e-prukaz.cz www.e-prukaz.cz
		FORMÁT: 8 x A4
		MĚŘÍTKO: 1:100
		DATUM: 01/2018
		STUPĚN: RPD
		Č.VÝKRESU: Č.PARE:
		D.1.4.2.02