


ŘEZ D, JIŽNÍ POHLED – návrh
m 1:50

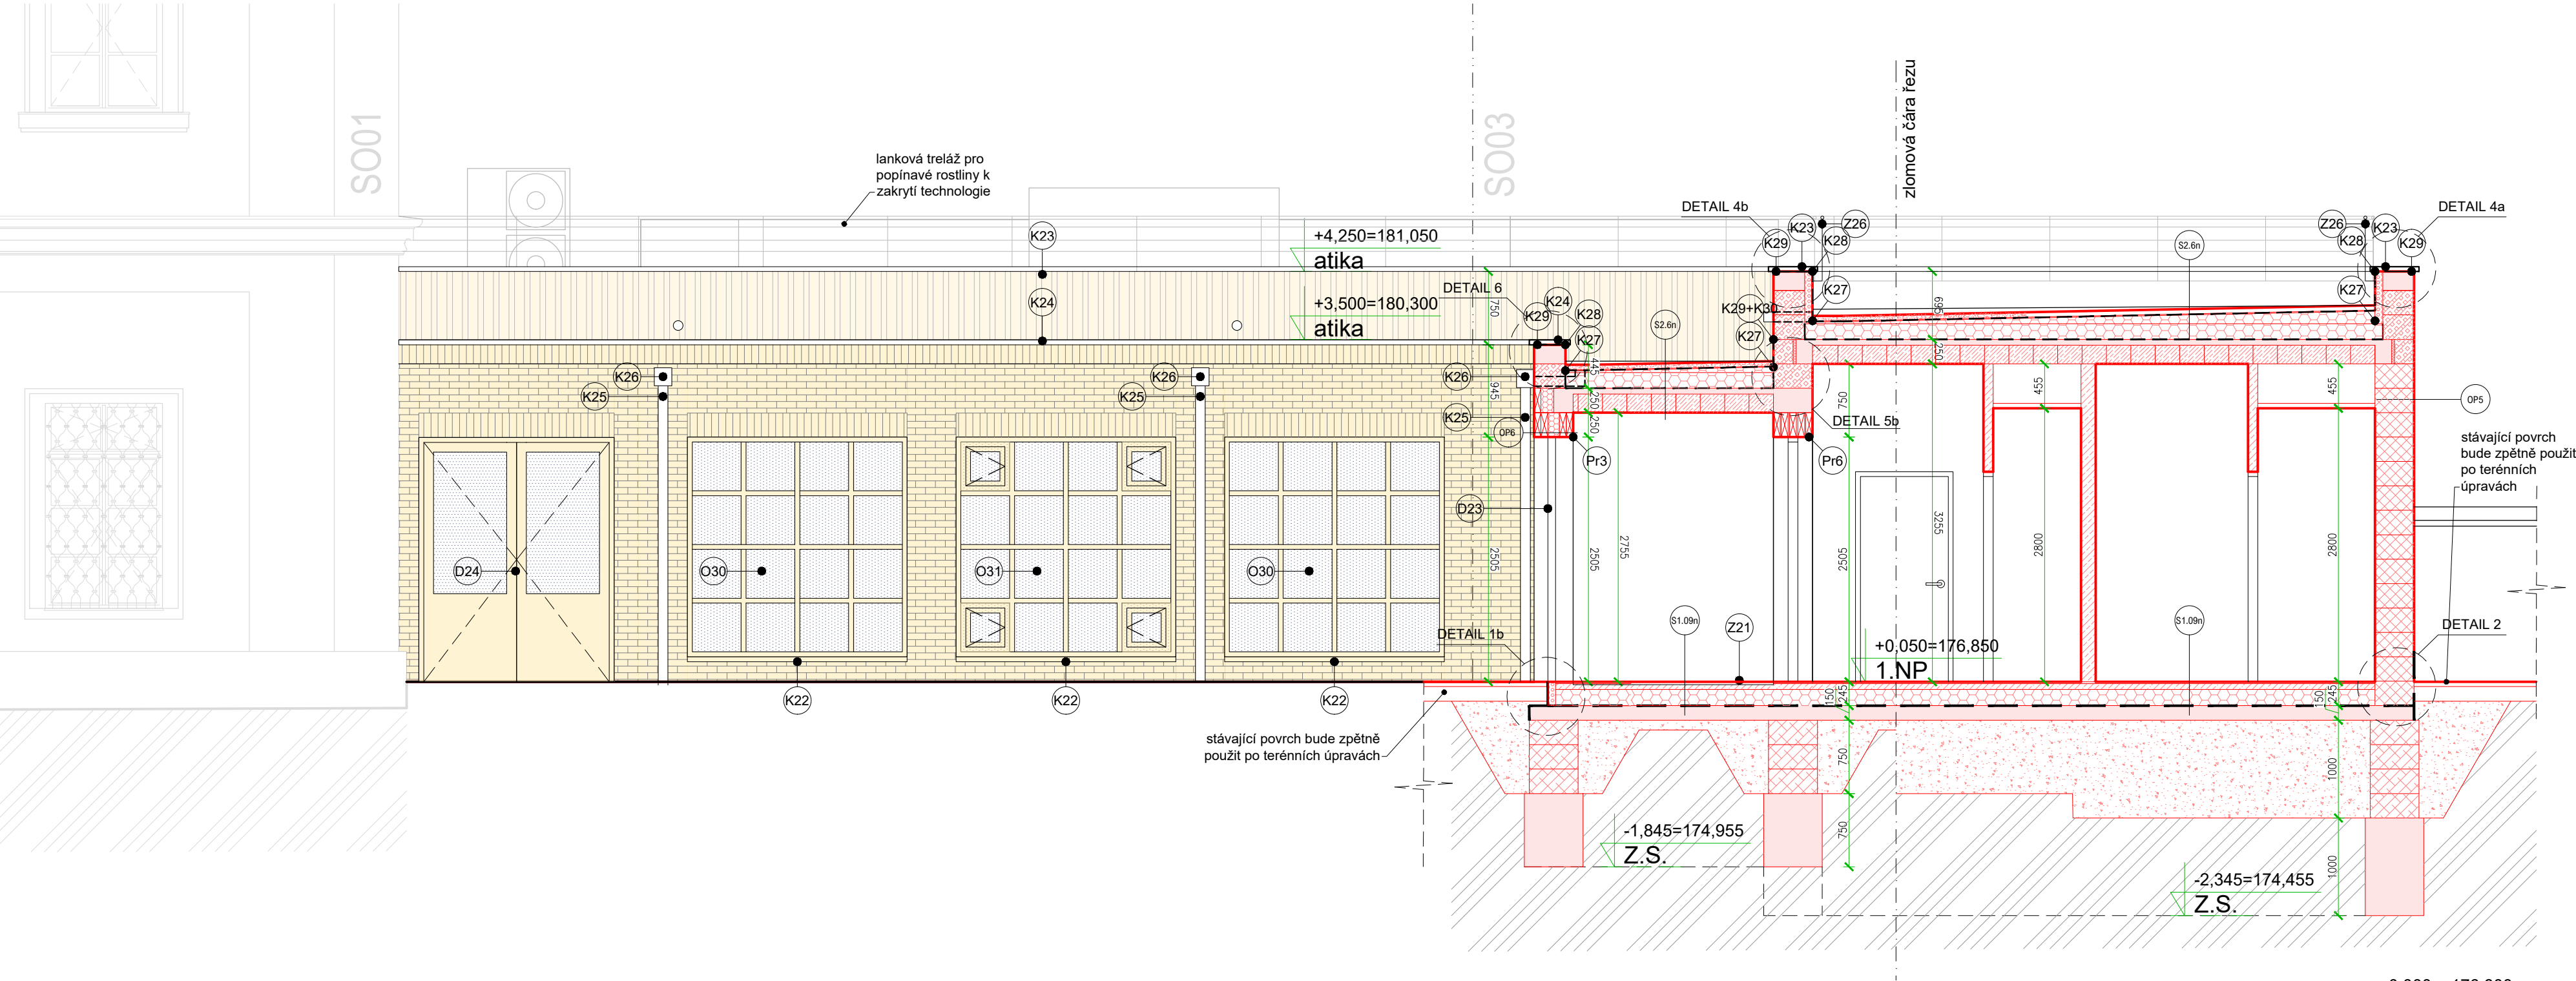

LEGENDA MATERIÁLŮ

- ZDIVO Z KERAMICKÝCH DUTINOVÝCH CIHEL, tl. 380mm, tl. 240mm
- ZDIVO Z KERAMICKÝCH DUTINOVÝCH VYTEPLENÝCH CIHEL, tl. 380mm, tl. 300mm, tl. 200mm
- ŽELEZOBETON (pevnost dle požadavků statické části)
- ZDIVO ZE ZTRACENÉHO BEDNĚNÍ - zalito betonem C16/20 + konstr. výztuž
- PROSTÝ BETON (pevnost dle požadavků statické části)
- ŠTĚRKOVÝ PODSYP frakce 0/63
- SDK příčka požární tl. 150 mm
- SDK příčka vysokopevnostní, tvrzená, impregnovaná tl. 150 mm
- SDK příčka impregnovaná tl. 100, 150 mm
- SDK instalační předstěna tl. 150 mm
- TEPELNÁ IZOLACE MINERÁLNÍ VATA $\lambda_{max}=0,033$, resp. 0,035 ve fasádním provedení
- TEPELNÁ IZOLACE EPS 100S, 200S $\lambda_{max}=0,037$
- TEPELNÁ IZOLACE XPS $\lambda_{max}=0,034$
- STROPNÍ KONSTRUKCE Z CIHELNÝCH VLOŽEK zalité betonovou vrstvou, celková tloušťka 250 mm
- NOVÝ SDK PODHLED

LEGENDA POVRCHŮ

- VOUBKOVANÁ OMÍTKA PROBARVENÁ VE SVĚTLÉ OKROVÉ/PÍSKOVÉ BARVĚ
- LÍČOVÉ CIHLOVÉ PÁSKY TMAVÁ OKROVÁ/PÍSKOVÁ BARVA
- KAMENNÝ OBKLAD TMAVÁ OKROVÁ/PÍSKOVÁ BARVA
- HLINÍKOVÉ RÁMY OKEN A DVEŘÍ TMAVÁ OKROVÁ/PÍSKOVÁ BARVA

POZN: VŠECHNY POVRCHY BUDOU VZORKOVÁNY A ODSTŮNY BUDOU VYBRÁNY V NÁVAZNOSTI NA OKOLNÍ OBJEKTY

±0,000 = 176,800 m n.m.

ZODPOV. PROJEKTANT Ing. arch. VOJTĚCH JIRSA		VYPRACOVAL MgA. KRYŠTOF UHLÍK	KRESLIL MgA. KRYŠTOF UHLÍK	JIRSA - ARCHITEKTI, s.r.o. ÚŽKÁ 705/5 162 00 PRAHA 6 - Liboc Kancelář: Zelený pruh 1091/111, 140 00 PRAHA 4 - KČ TEL. 222 362 965 info@jirsa-architekti.cz	
INVESTOR ARCIDIJECZNI CHARITA PRAHA, Londýnská 13/44, Vinohrady, 12000 Praha 2				VÝHOTOVENÍ	
MÍSTO STAVBY Lázeňská 61, 250 01 Brandýs nad Labem-Stará Boleslav					
AKCE MODERNIZACE DOMOVA sv. VÁCLAVA rekonstrukce domova pro seniory a modernizace zázemí služby				FORMÁT 3 x A4 (630x297)	ČÍSLO VÝKRESU D.1.1.16n
OBSAH VÝKRESU ŘEZ D, JIŽNÍ POHLED - návrh				DATUM 11/2025	
				STUPEŇ PD DZVZ MĚŘÍTKO 1:50	