


DETAIL 1a – parapet nízkého okna
m 1:5

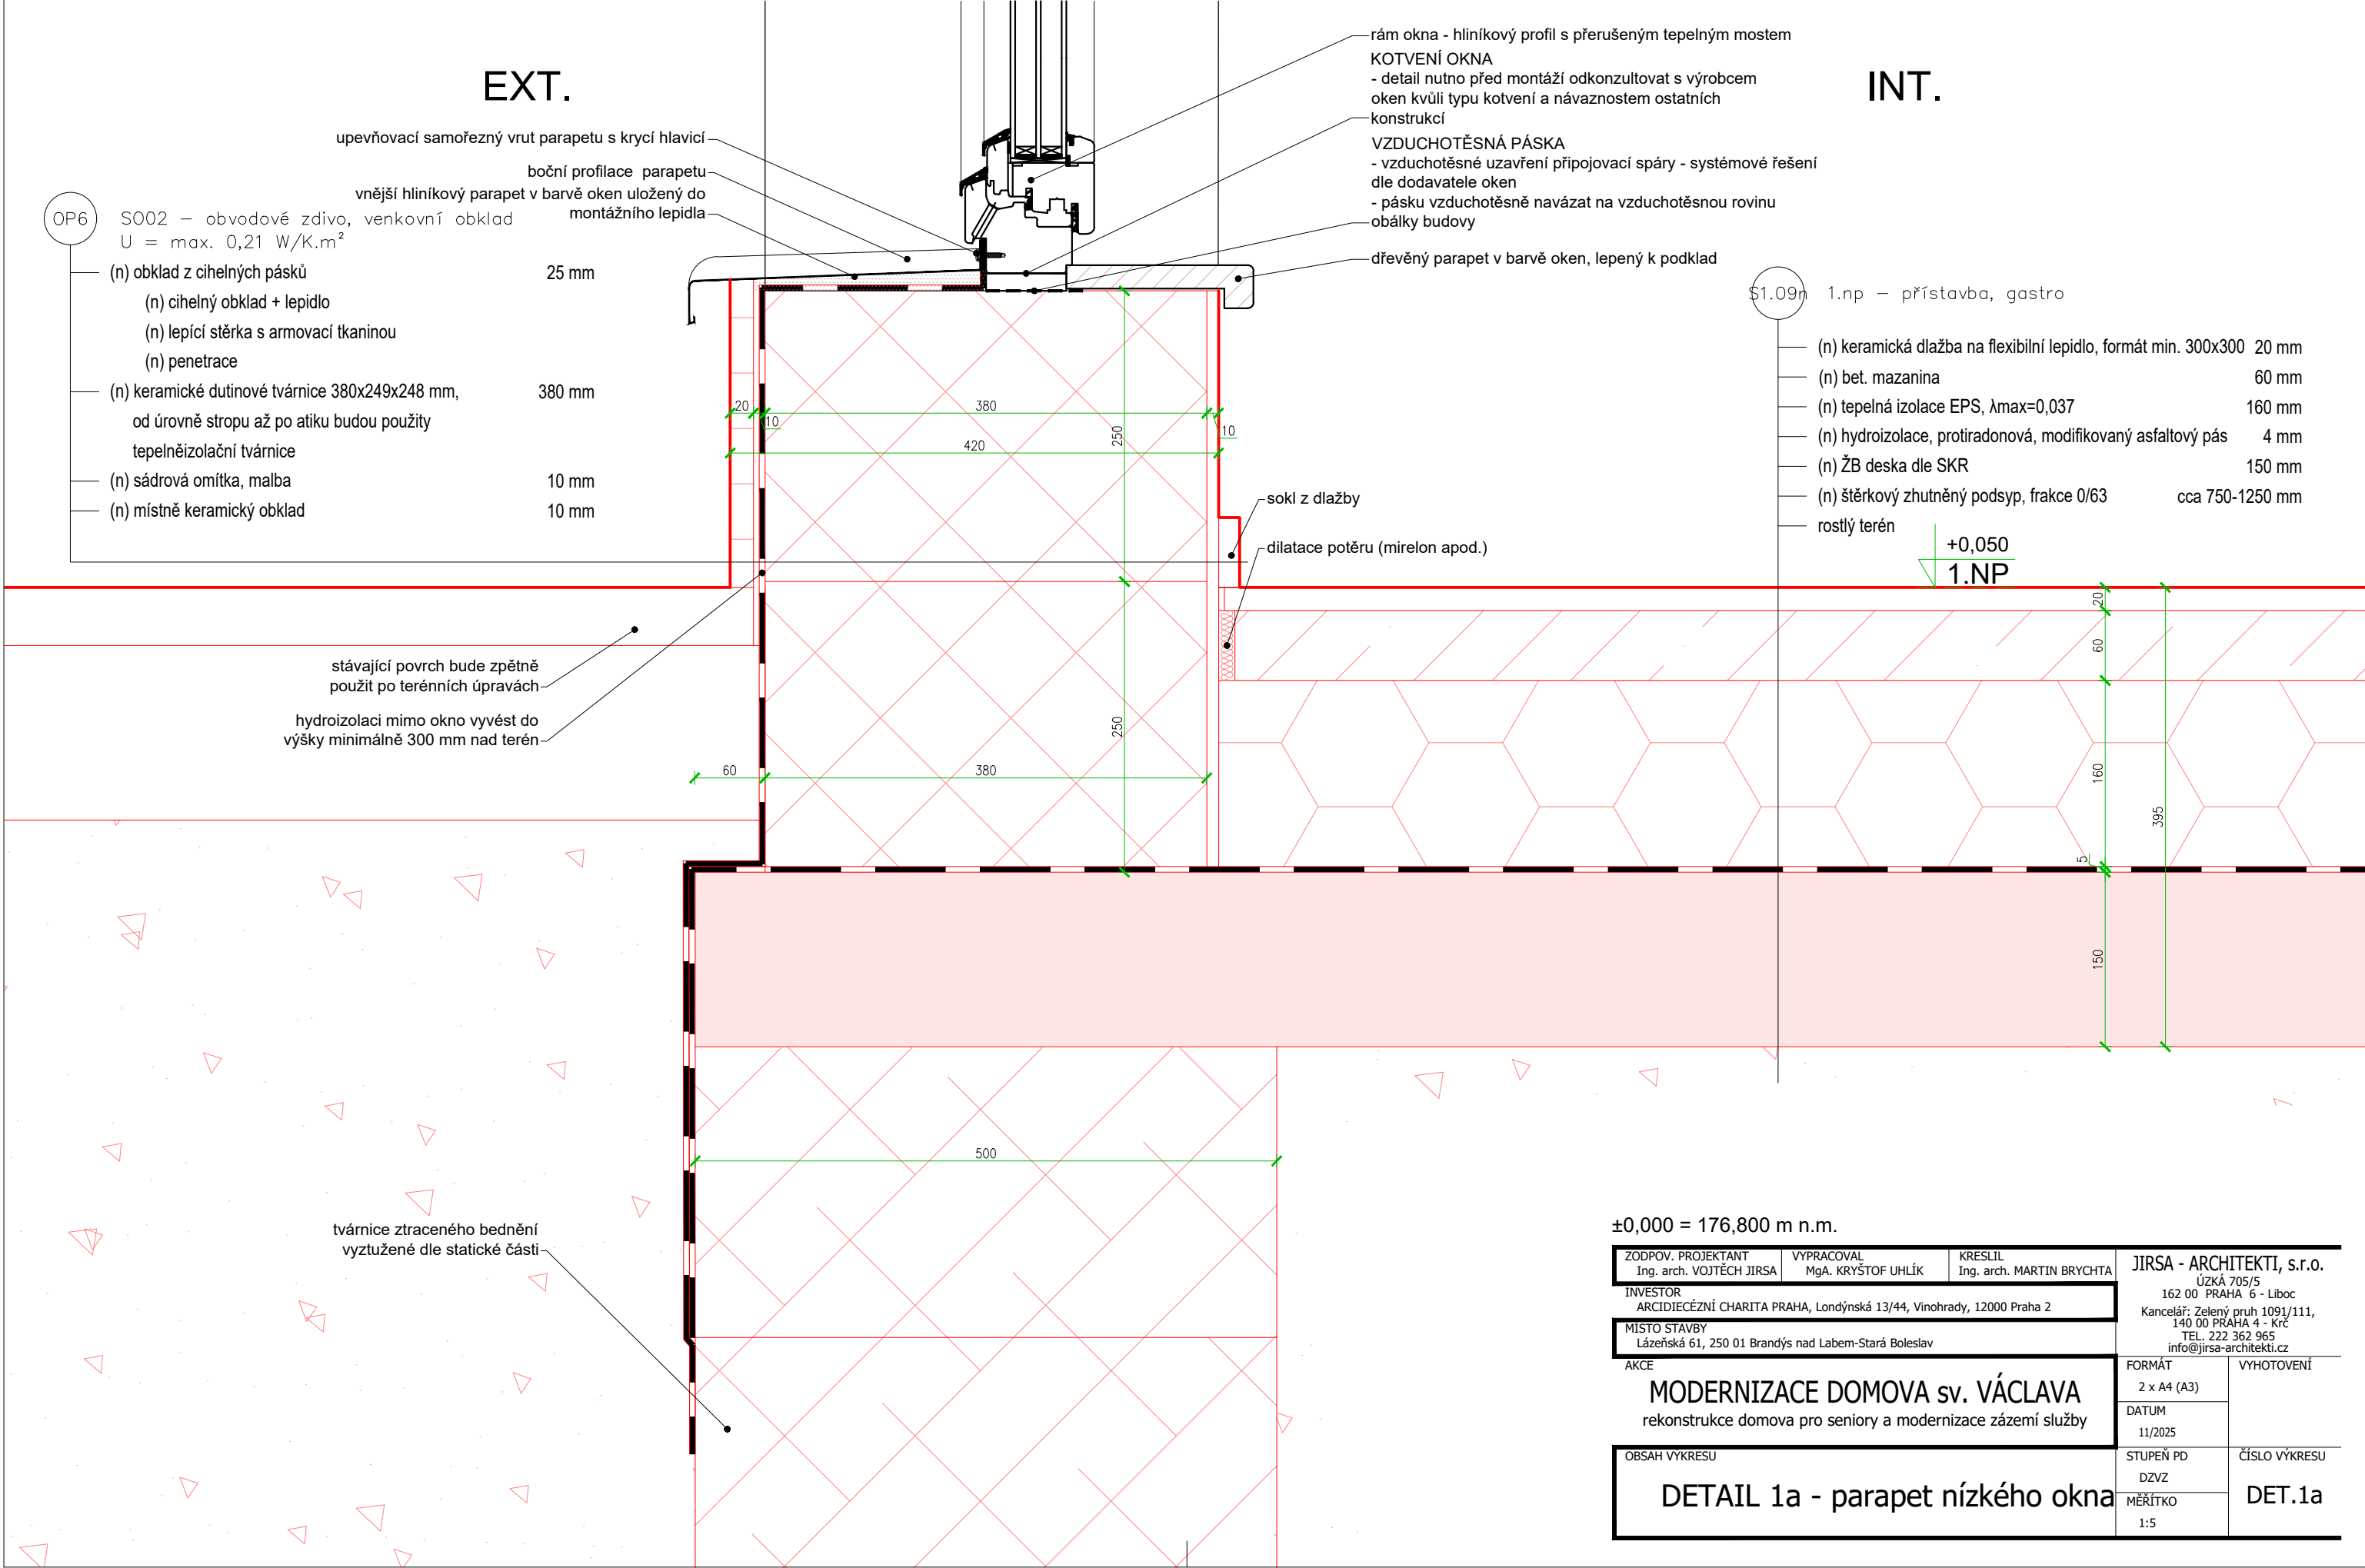

±0,000 = 176,800 m n.m.

ZODPOV. PROJEKTANT Ing. arch. VOJTĚCH JIRSA	VYPRACOVAL MgA. KRYŠTOF UHLÍK	KRESLIL Ing. arch. MARTIN BRYCHTA	JIRSA - ARCHITEKTI, s.r.o. ÚZKÁ 705/5 162 00 PRAHA 6 - Liboc Kancelář: Zelený pruh 1091/111, 140 00 PRAHA 4 - Krč TEL. 222 362 965 info@jirsa-architekti.cz	
INVESTOR ARCIDIEČZNÍ CHARITA PRAHA, Londýnská 13/44, Vinohrady, 12000 Praha 2			FORMÁT 2 x A4 (A3)	VYHOTOVENÍ
MÍSTO STAVBY Lázeňská 61, 250 01 Brandýs nad Labem-Stará Boleslav			DATUM 11/2025	
AKCE MODERNIZACE DOMOVA sv. VÁCLAVA rekonstrukce domova pro seniory a modernizace zázemí služby			STUPĚŇ PD DZVZ	ČÍSLO VÝKRESU DET.1a
OBSAH VÝKRESU DETAIL 1a - parapet nízkého okna			MĚŘÍTKO 1:5	