


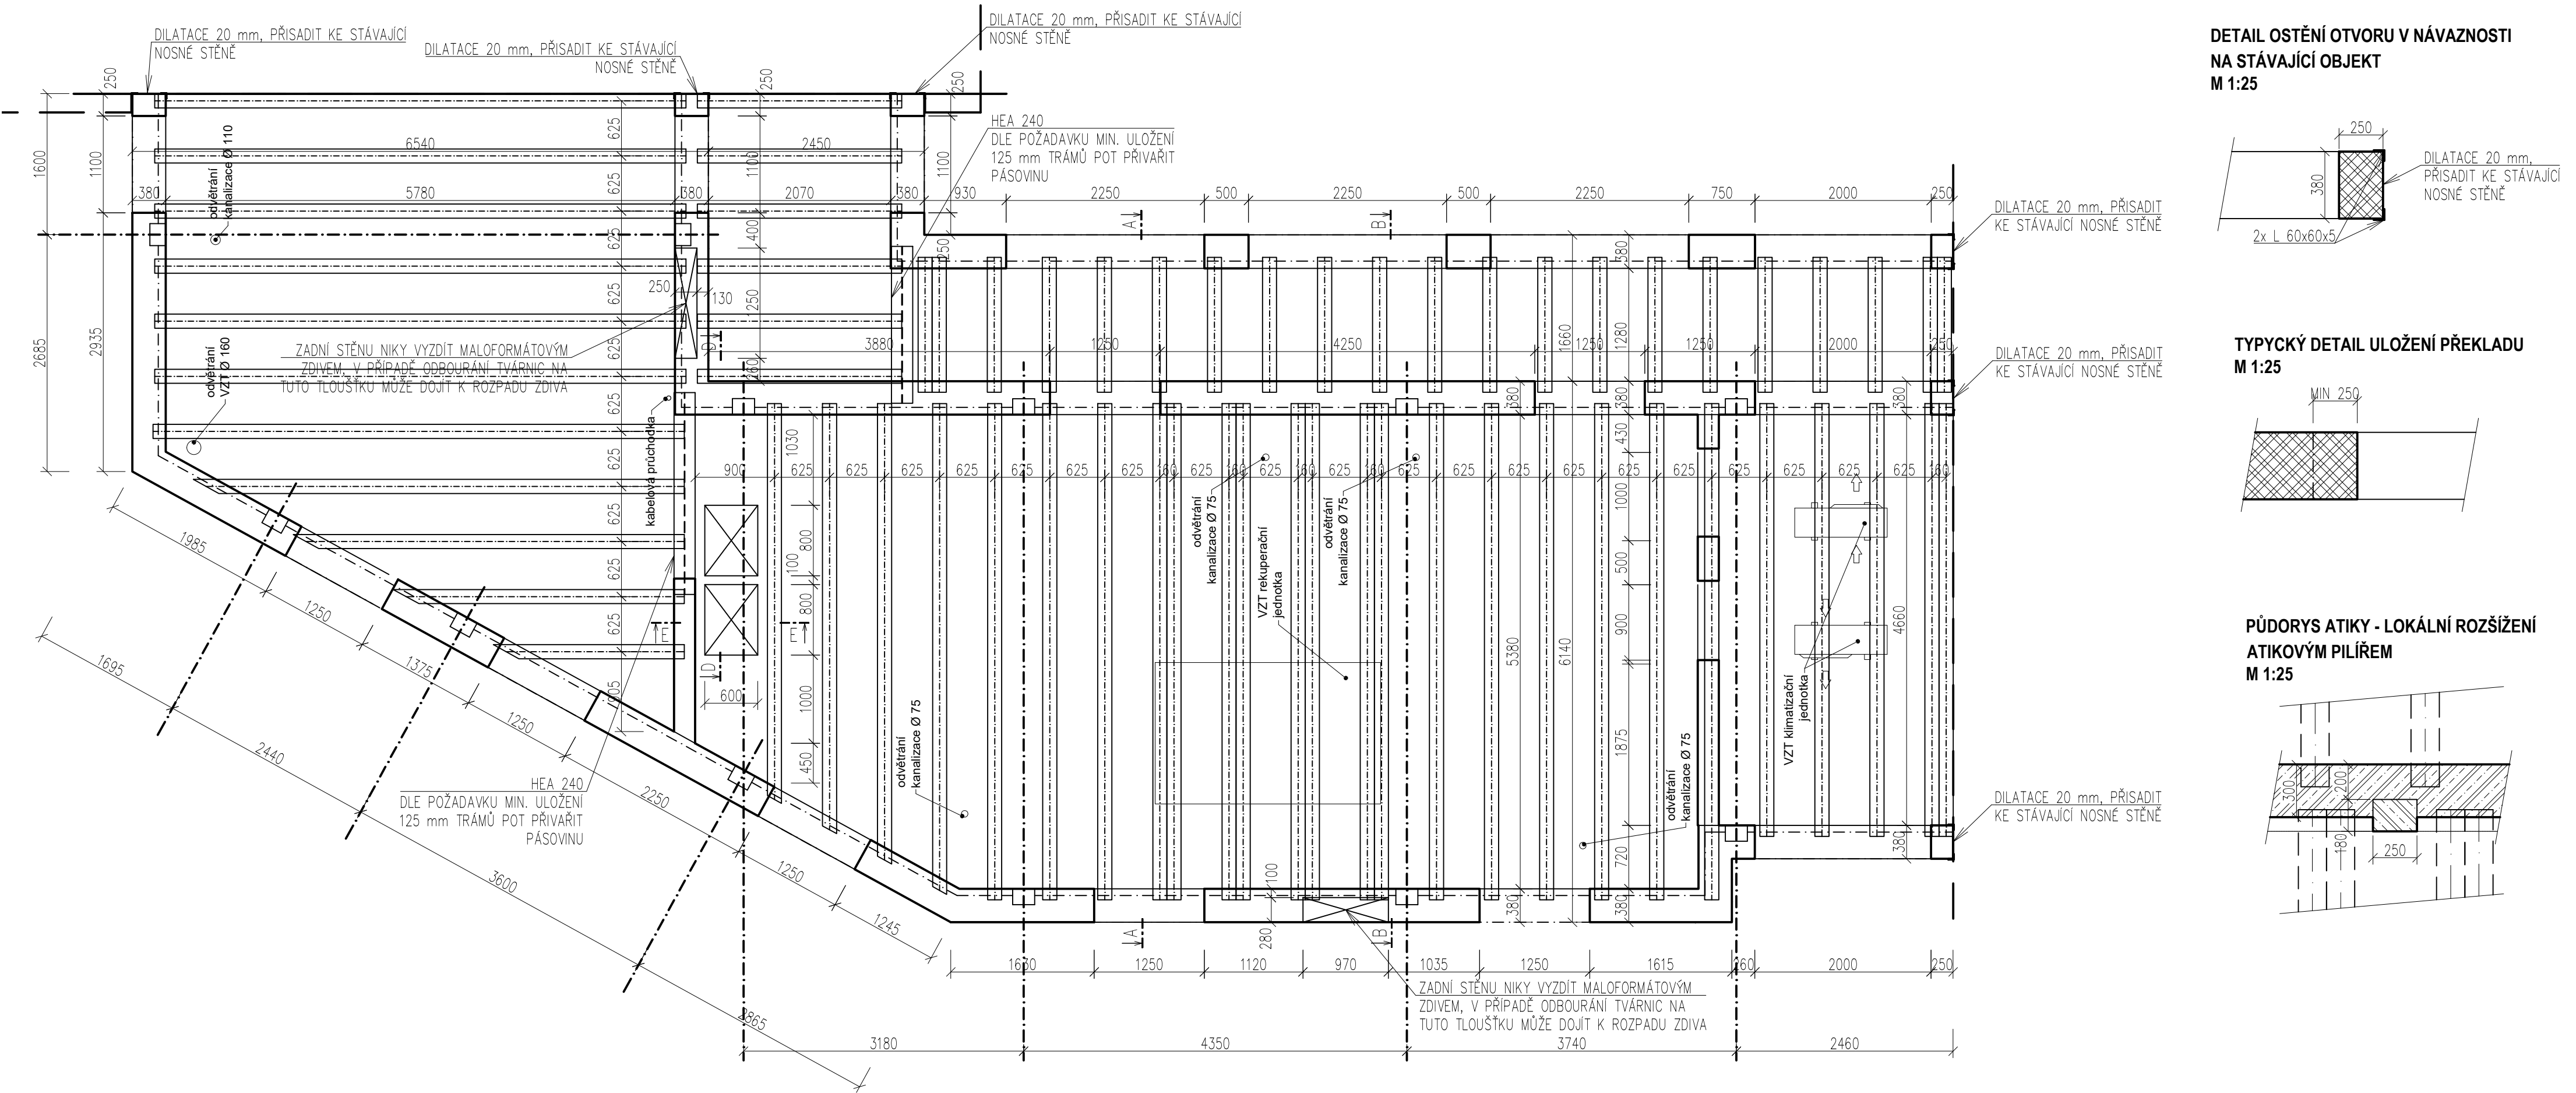

POZNÁMKY K ATICE:

- U DETAILU ROZHRANÍ ZDIVA A ŽB VĚNCE Z DŮVODU RŮZNÉ TEPLOTNÍ ROZTAŽNOSTI MATERIÁLŮ JE TŘEBA ZOHLEDNIT PŘI NÁVRHU OMÍTKY, ABY NEDOCHÁZELO K TRHLINÁM
- PRO ZPRACOVÁNÍ DETAILŮ BYLO V RÁMCI NÁVRHU ATIKOVÉHO ISO NOSNÍKU UVÁŽENO S VÝROBCEM SCHŮCK
- ALTERNATIVNĚ LZE VYUŽIT JINÉHO VÝROBCE ZA PŘEDPOKLADU, ŽE SE DÍLČÍ DETAILY PŘÍZPŮSOBÍ JEHO POŽADAVKŮM

POZNÁMKY KE STROPNÍ KONSTRUKCI:

- ULOŽENÍ KERAMICKÝCH STROPNÍCH TRÁMŮ MUSÍ BÝT MINIMÁLNĚ 125 mm
- ZMONOLITNĚNÍ KERAMICKÉHO STROPU 60 mm NAD HORNÍ HRANOU VLOŽKY S KARI SÍTÍ 6/150 – 6/150
- V POLÍCH NAD PŘEKLADEM BUDE KERAMICKÁ VLOŽKA NEJBLÍŽE PODPOŘE NAHRAZENA SNÍŽENOU VLOŽKOU VÝŠKY 80 mm
- V POLI S ULOŽENÍM ATIKOVÉHO PILÍŘE BUDOU DVĚ KERAMICKÉ STROPNÍ VLOŽKY NEJBLÍŽE PODPOŘE NAHRAZENY SNÍŽENÝMI VLOŽKAMI VÝŠKY 80 mm

POZNÁMKY K PŘEKLADŮM:

- TYPOVÉ PŘEKLADY DLE VYBRANÉHO VÝROBCE
- PRO ZPRACOVÁNÍ DETAILŮ NADPRAŽÍ BYLO V RÁMCI NÁVRHU UVÁŽENO S VÝROBCEM POROTHERM
- ALTERNATIVNĚ LZE VYUŽIT JINÉHO VÝROBCE ZA PŘEDPOKLADU, ŽE SE DÍLČÍ DETAILY PŘÍZPŮSOBÍ JEHO POŽADAVKŮM

POZNÁMKY:

- NUTNO PROVÉST DÍLENSKOU DOKUMENTACI
- PRO ZAHÁJENÍ PRACÍ NA OBJEKTU JE NUTNÉ PŘEVZETÍ ZÁKLADOVÉ SPÁRY ODPOVĚDNÝM GEOLOGEM
- NA TERÉNU PROVÉST VŽDY PODKLADNÍ BETON MIN. TLOUŠŤKY 100 mm
- PŘI PROVÁDĚNÍ JE NUTNÉ ZAMĚŘIT STAV PŘILÉHAJÍCÍCH STÁVAJÍCÍCH KONSTRUKCÍ A OVĚŘIT PŘEDPOKLADY
- VEŠKERÉ PROSTUPY A OTVORY KOORDINOVAT SE STAVEBNÍ ČÁSTÍ V RÁMCI DÍLENSKÉ DOKUMENTACE
- STATICKOU ČÁST PROJEKTU PŘED ZAPOČETÍM PROVÁDĚNÍ ZKOORDINOVAT SE STAVEBNÍ ČÁSTÍ

- PŘED BETONÁŽÍ JE NUTNÉ OSADIT KONSTRUKČNÍ PRVKY, VÝZTUŽ NAVAZUJÍCÍCH KONSTRUKCÍ, CHRÁNIČKY A SYSTÉMOVÉ PRVKY
- VEŠKERÉ OCELOVÉ PRVKY BUDOU CHRÁNĚNY PROTI KORÓZI MINIMÁLNĚ DVOJITÝM ZÁKLADNÍM NÁTĚREM
- VEŠKERÉ OCELOVÉ NOSNÍKY SE ULOŽÍ NA ROZNAŠECÍ BETONOVÉ LOŽE MINIMÁLNÍ VÝŠKY 100 mm
- ULOŽENÍ CELOVÝCH NOSNÍKŮ NESMÍ BÝT MENŠÍ NEŽ 250 mm
- ULOŽENÍ KERAMICKÝCH PŘEKLADŮ NESMÍ BÝT MENŠÍ NEŽ 250 mm
- POŽADOVANÉ VÝROBNÍ TOLERANCE JSOU DEFINOVÁNY V PŘÍSLUŠNÝCH NORMÁCH PROVÁDĚNÍ DLE TYPU MATERIÁLU. POKUD JSOU DEFINOVÁNA PŘÍSNĚJŠÍ KRITÉRIA NAD RÁMEC PLATNÝCH NOREM (DEFINOVÁNY NA ŽÁDOST KLIENTA ČI POŽADAVKŮ TECHNOLOGII) JSOU PODROBNĚJI POPSÁNA V TECHNICKÉ ZPRÁVĚ.
- PŘI ZJIŠTĚNÍ NESOULADU MEZI PROJEKTOVOU DOKUMENTACÍ A SKUTEČNÝM STAVEM MUSÍ BÝT INFORMOVÁN PROJEKTANT/STATIK

VÝROBNÍ TOLERANCE:

ČSN 73 0210–01 Geometrická přesnost ve výstavbě – č.1

ČSN 73 0210–01 Geometrická přesnost ve výstavbě – č.2

ČSN EN 13 670 Provádění betonových konstrukcí

MATERIÁLY:

BETON

ZÁKLADOVÉ KONSTRUKCE – C25/30, XC2(CZ,F.1)–C10,4–D_{max}22–S3, KRYTÍ 50 mm

DESKA NA TERÉNU – C25/30, XC2(CZ,F.1)–C10,4–D_{max}22–S3, KRYTÍ 30 mm

VÝZTUŽ – B500B (10505R)

OCEL – S235

ZDÍVO

TL. 380 mm PEVNOST MIN. P8 NA MALTU M10

TL. 240 mm PEVNOST MIN. P10 NA MALTU M10

TL. 300 mm PEVNOST MIN. P8 NA MALTU M10

REVIZE:		AUTORIZACE:	PARE:
REVIZE:			
REVIZE:			
REVIZE:			
REVIZE:			
ČÁST DOKUMENTACE: D.1.2 - STAVEBNĚ KONSTRUKČNÍ ČÁST			
K M STATIC BUREAU PRAHA s.r.o. statika a projekce stavebních konstrukcí odborné posudky a analýzy, znalecké posudky pro obor stavebnictví ve specializaci statika stavebních konstrukcí; Provozovna: kanc. Č2030/Thákurova 3, Praha 6 mikes@staticbureau.cz, mikes.statika@seznam.cz tel.: 604 204 128, 714 204 906; Dat.schr.: 524mldp společnost zapsána u Městského soudu v Praze, spisová značka C 353947, IČ 08825734, DIČ CZ08825734 č. zakázky:	VYPRACOVAL:	Ing. Klára Hobzová, Ing. Radim Hainc	
	ZODP. PROJEKTANT:	Ing. Karel MIKEŠ, Ph.D.	
	INVESTOR :	Arcidiecézní charita Praha, Londýnská 13/44, 120 00 Praha 2 - Vinohrady	
	MÍSTO :	Lázeňská 61, 250 01 Brandýs nad Labem - Stará Boleslav	
	AKCE :	Modernizace domova sv. Václava	
OBSAH DOKUMENTACE:		ČÍSLO VÝKRESU:	
STROP NAD 1.NP		D.1.2.02	
formát: A2	datum: 11/2025	stupeň: ZMĚNA ZÁMĚRU PŘED DOKONČENÍM	měřítko: 1:50