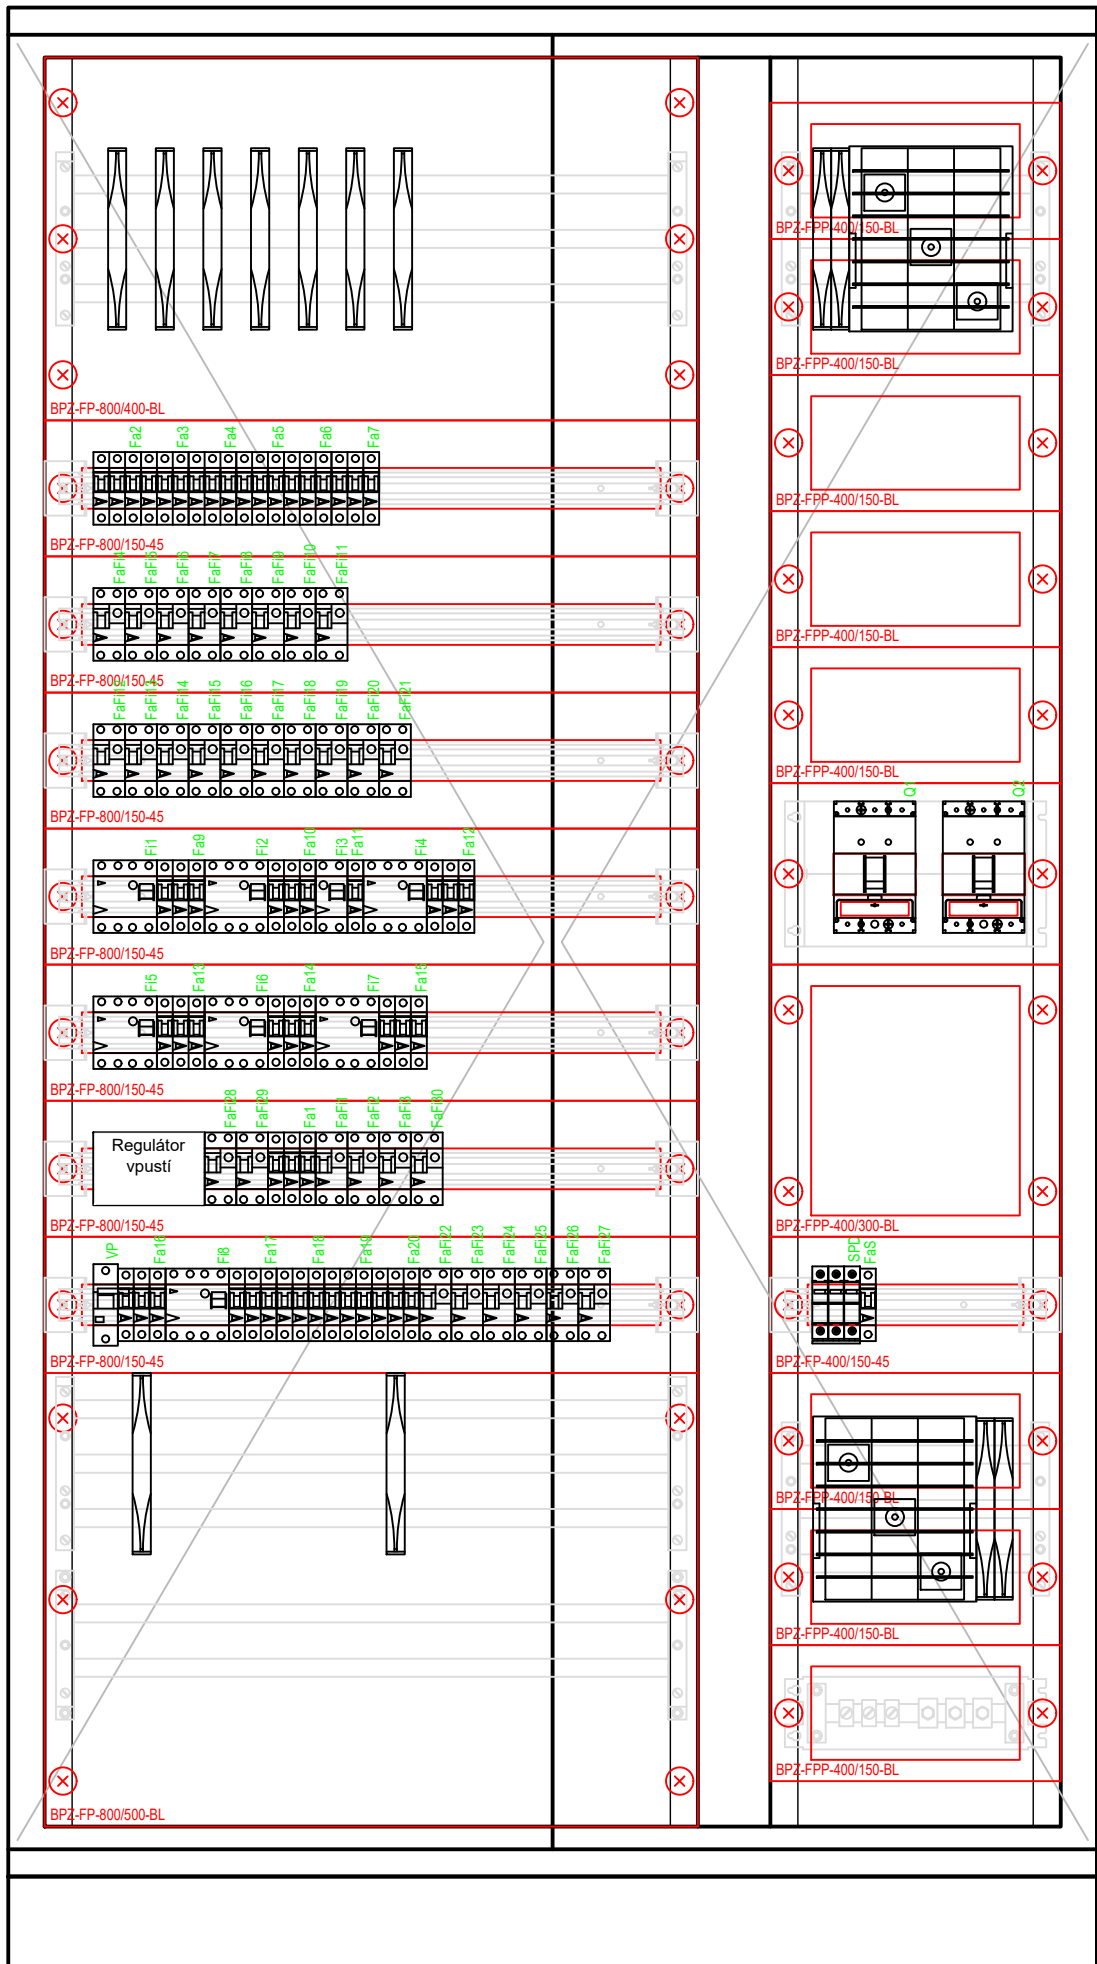
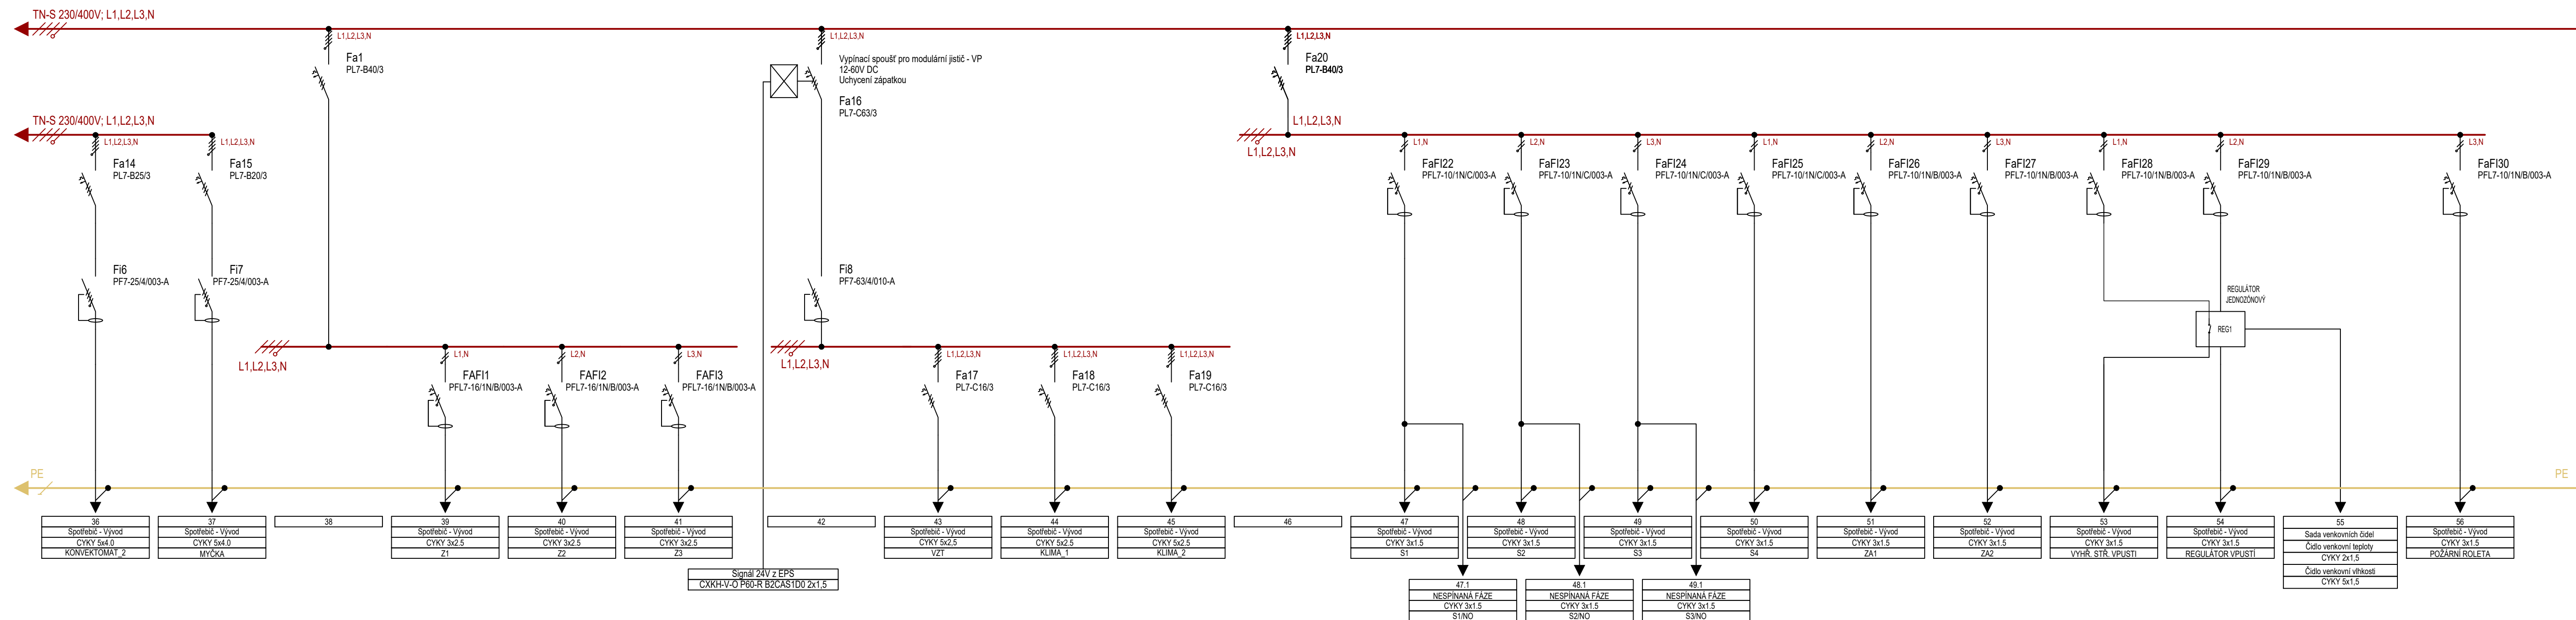
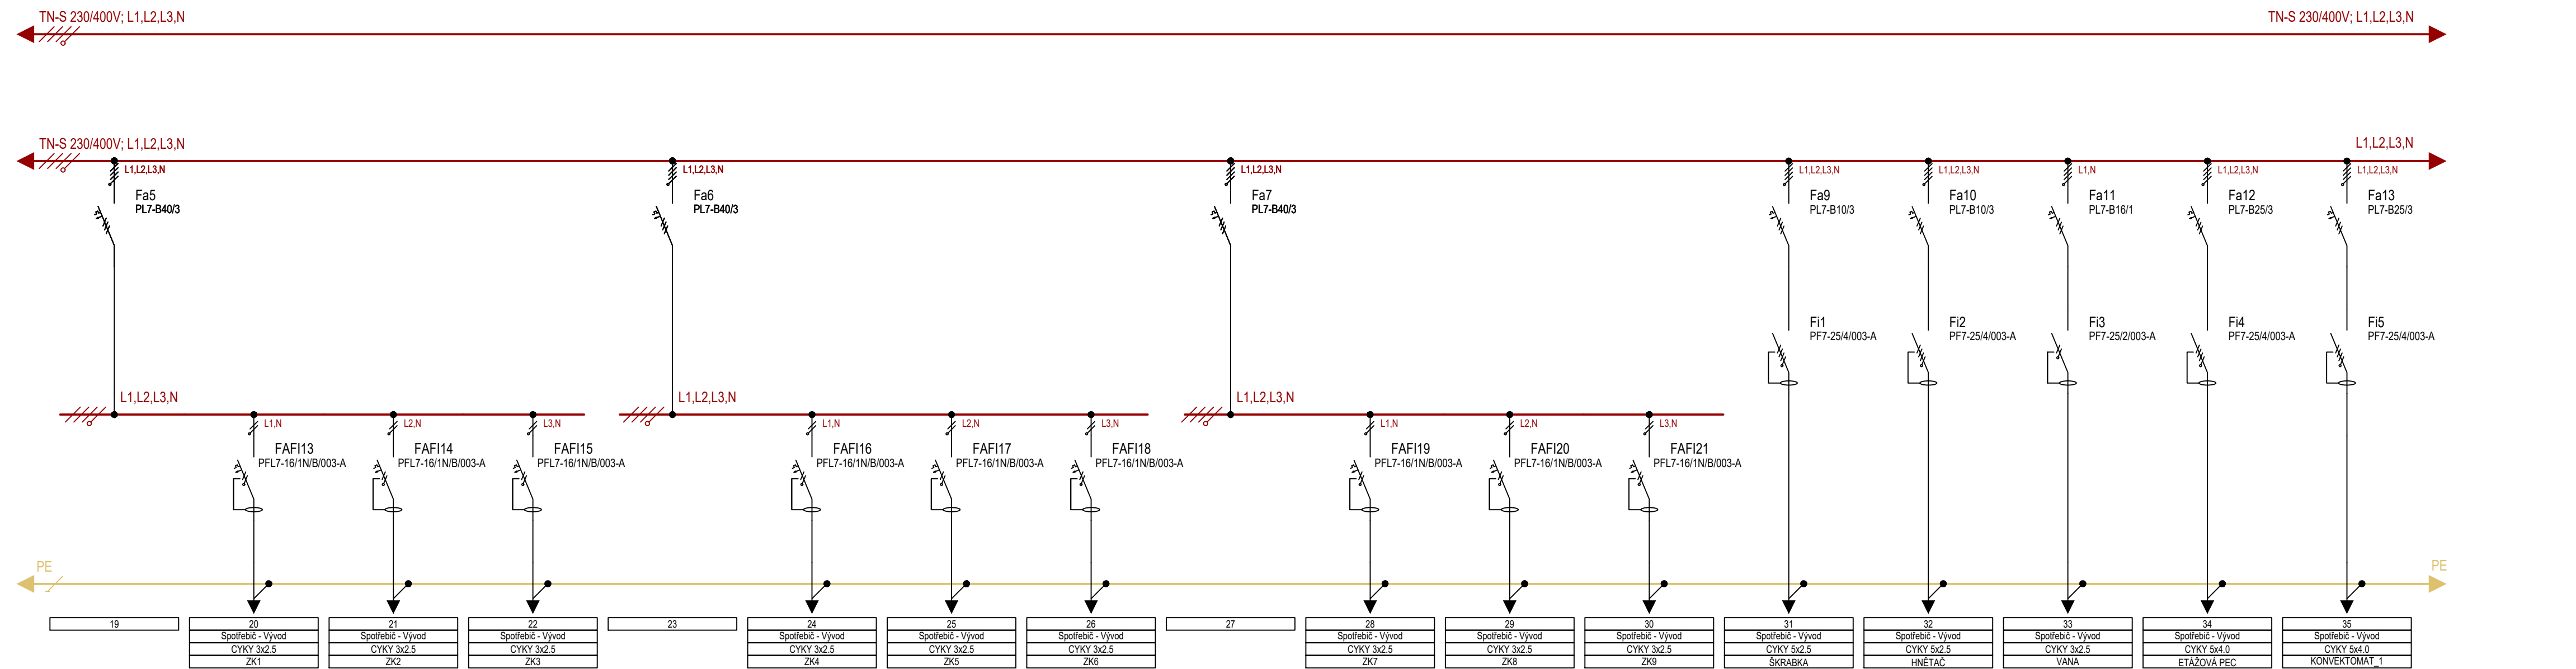


[illegible]

Jmenovité napětí:	jmenovité napětí 415V AC, jmenovité izolační napětí 440V AC. Trída ochrany I.
Poloha:	POD omítkou (3-liniový systém)
Stupeň krytí:	IP30
Mechanická odolnost:	IK07
Požární klasifikace:	Zádná
Dvěře:	Plechové plné s 1-bodovým otočným zámkem, dvoudířní
Vnitřní rozměry:	1235 x 2060 x 247 (Šířka x Výška x Hloubka)
Vnější rozměry:	1201 x 2050 (Šířka x Výška)
Výklynek:	1210 x 2035 x 240 (Šířka x Výška x Hloubka)
Podstavec:	Zádný
Vnitřní členění:	Dva řady sífků 720x320mm.
Konstrukce:	Uchycení DIN lisů a montážních plechů na bočnice MSW. Krcení proPřEPLus.
Konstrukce:	Max. počet lad lisů (bez montáže elektrokomerčích van) 13 (modulu 42A)