

4.NP

3.NP


2.NP

1.NP

1.PP

OBJEKT SO02
- ŘEŠENÝ OBJEKT

OBJEKT SO01 - ŘEŠEN SAMOSTATNÝM PROJEKTEM

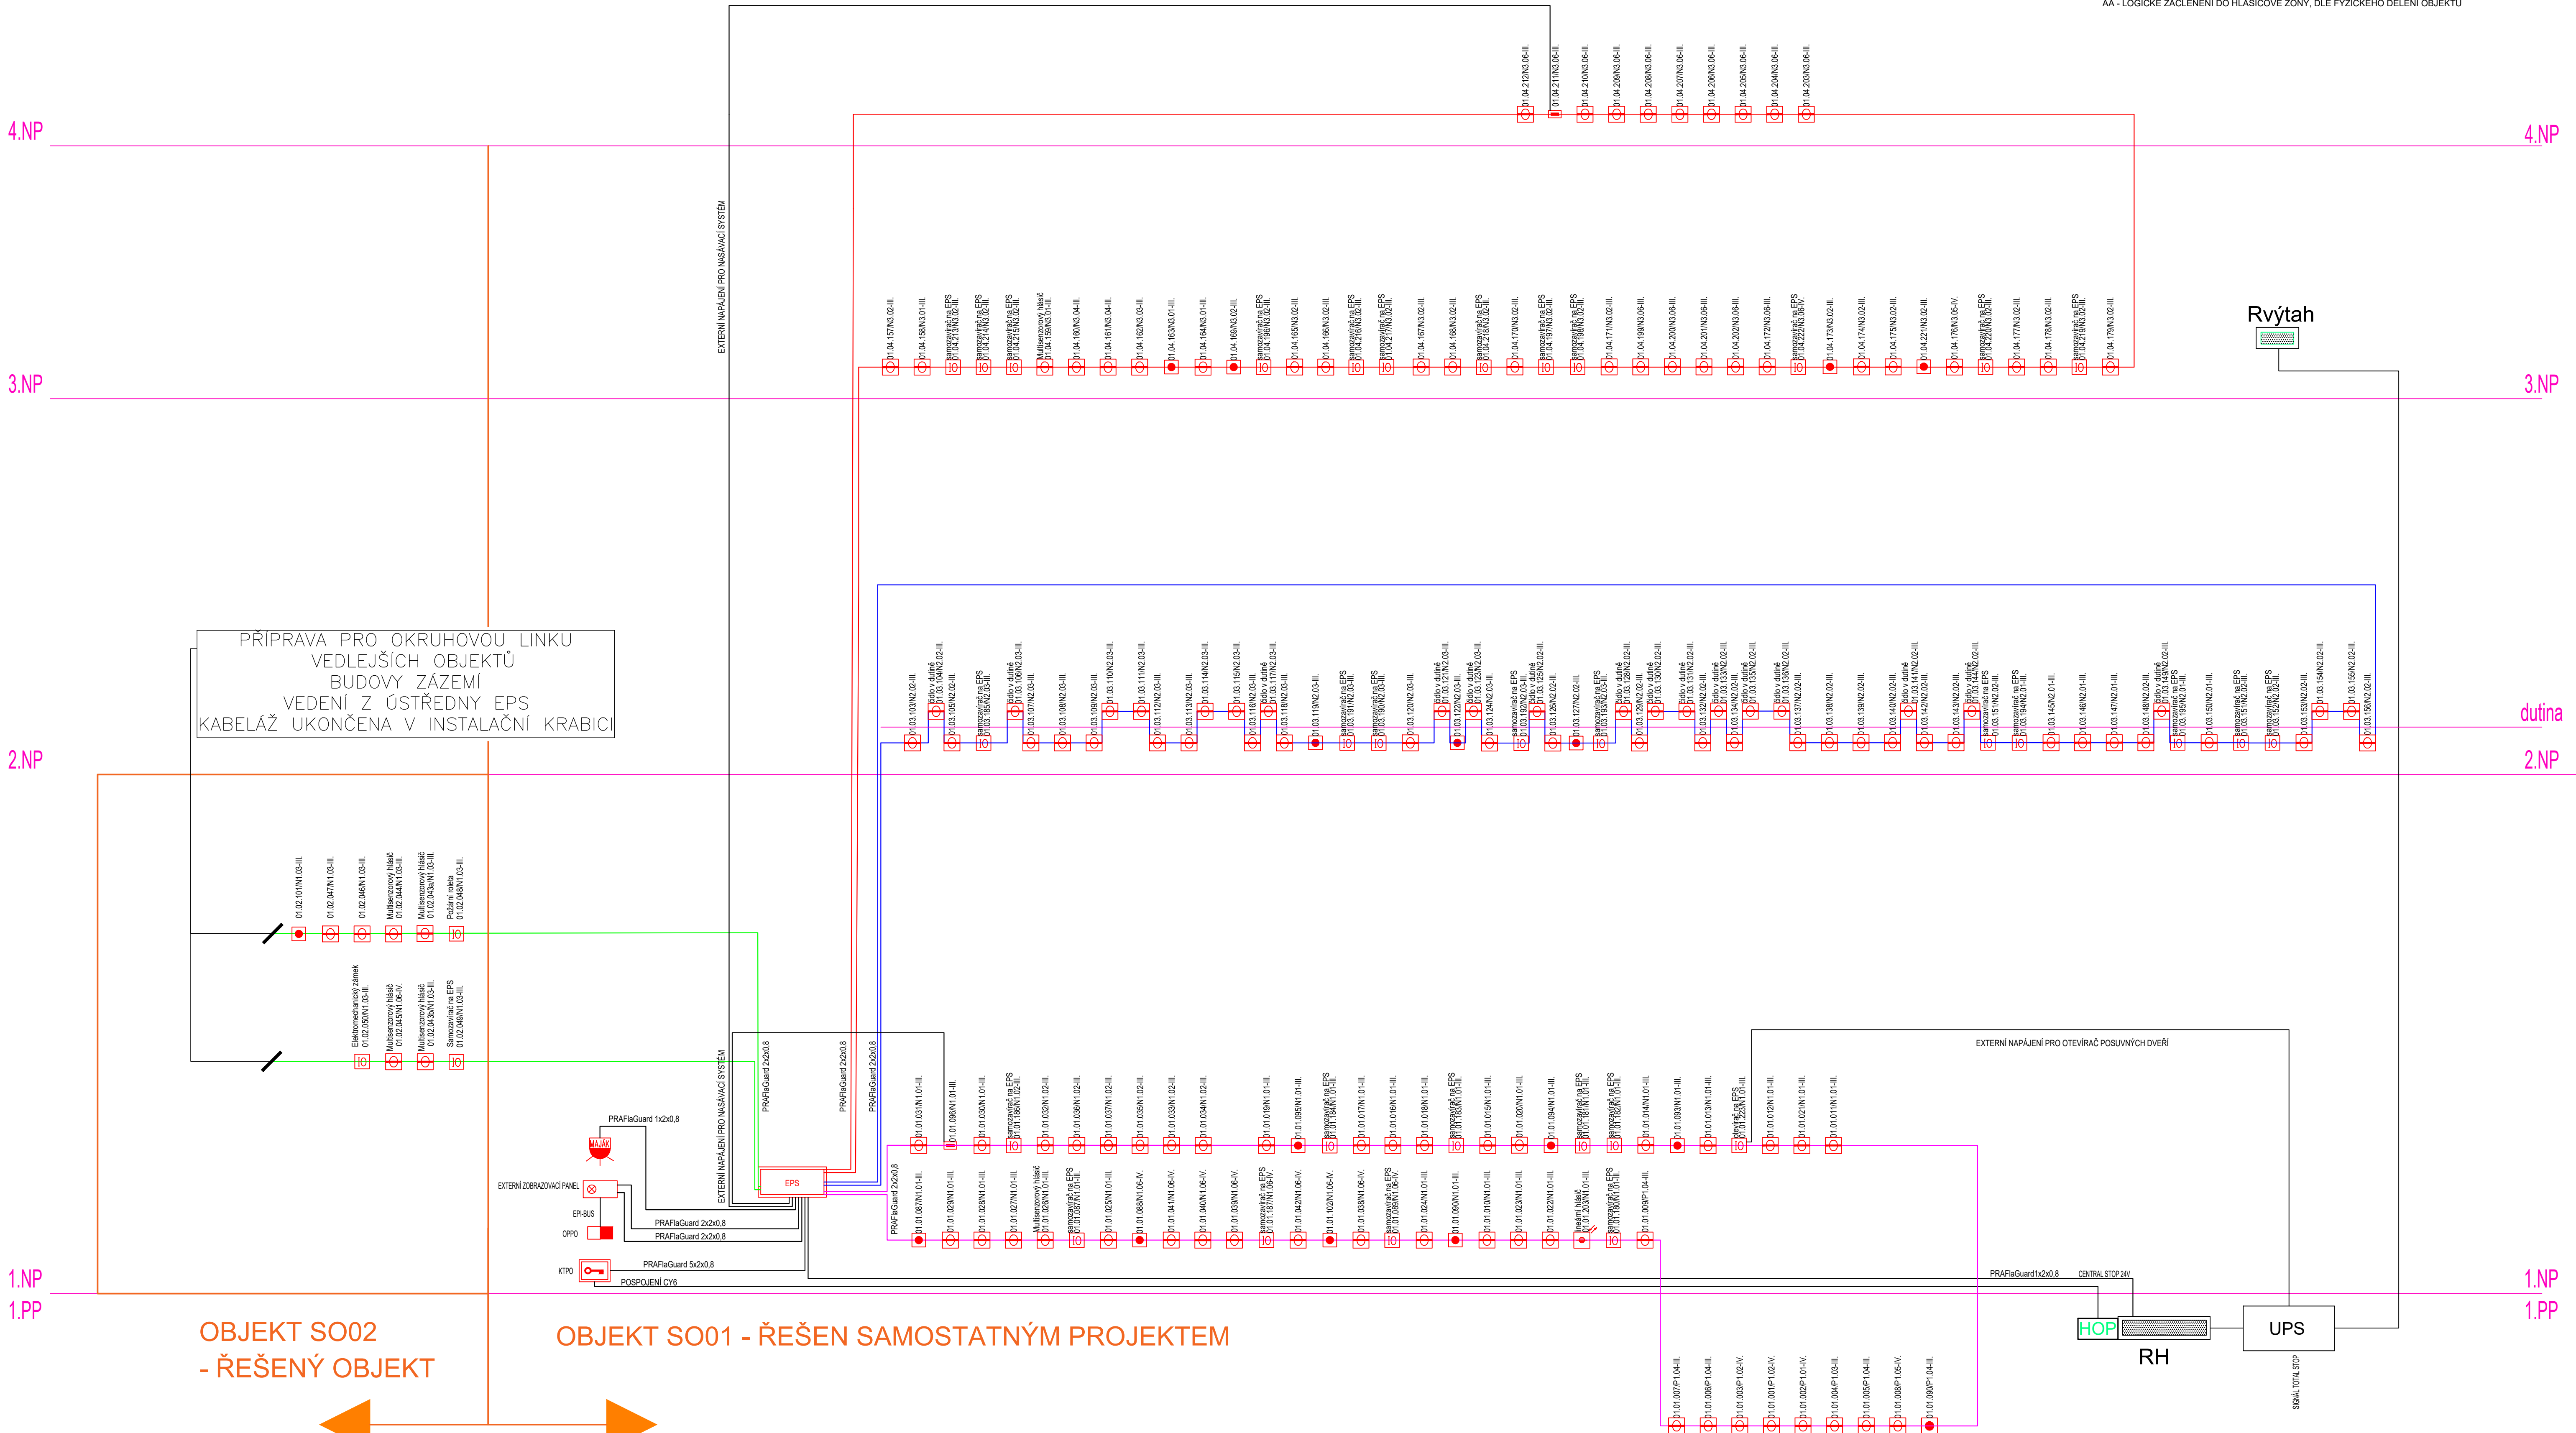

SOUSTAVA: ~50Hz 230V/400V/TN-C-S
ZÁKLADNÍ OCHRANA PROUDOVÝMI CHRÁNIČI, POSPOJOVÁNÍM CY 6
ROZVODY PROVEDENY VODIČI CYKY

INSTALACE BUDE PROVEDENA PODLE ČSN 33 2130 ED 3 A SOUBORU NOREM ČSN 33 2000.
PRO KOUPELNY ZEJMÉNA ČSN 33 2000-7-701 ED 2. INSTALACE BUDE PROVEDENA V OBÝTNÝCH MÍSTNOSTECH SKRYTĚ (KROMĚ INSTALACE NA MEZIBÝTOVÝCH PŘÍČKÁCH).
MUSÍ BÝT DODRŽENY POŽADAVKY STAVEBNÍ ČÁSTI NA UKLÁDÁNÍ VEDENÍ A KONCOVÝCH PRVKŮ INSTALACE, PŘEDEVŠÍM S OHLEDEM NA ZACHOVÁNÍ CELISTVOSTI IZOLAČNÍCH MATERIÁLŮ, FOLII APOD.
VŠEKKÉ UMÍSTĚNÍ PŘÍSTROJŮ MUSÍ BÝT UPŘESNĚNO NA STAVBĚ BĚHEM KONTROLNÍCH DNŮ I V KONEČNÉM STAVU BUDE KABELAŽ CHRÁNĚNA PŘED MECHANICKÝMI POŠKOZENÍM, V MÍSTĚCH PŘECHODŮ KABELŮ PŘES OSTRÉ HRANY
BUDOU KABELY UKLÁDÁNY DO CHRÁNIČEK S DOSTATEČNOU MECHANICKOU ODOLNOSTÍ PŘED MONTÁŽÍ
MUSÍ BÝT UMÍSTĚNÍ
VŠECH ČÁSTÍ INSTALACE KOORDINOVÁNO S DALŠÍM PROFESEM NA STAVBĚ !!!

ZNAČENÍ HLÁŠIČŮ EPS:
XX.YY.ZZZ/AA
XX - POŘADOVÉ ČÍSLO ÚSTŘEDNÝ
YY - POŘADOVÉ ČÍSLO HLÁŠIČÍ LINKY NA ÚSTŘEDNĚ EPS
ZZZ - POŘADOVÉ ČÍSLO PRVKU V HLÁŠIČÍ LINCE
AA - LOGICKÉ ZAČLENĚNÍ DO HLÁŠIČOVÉ ZÓNY, DLE FYZICKÉHO DĚLENÍ OBJEKTU

LEGENDA EPS

- Ústředna EPS
- Opticko kouřový hlásič
- Opticko kouřový hlásič s hlasovým výstupem
- Požární tlačítko
- Panel OPPO
- Požární rozhlas
- PARALELNÍ TABLO
- Samozavírač na EPS
- ZDP
- Požární trezor
- Maják EPS
- nasávací systém
- trubka nasávacího systému
- Lineární teplotní kabel
- HLÁŠIČOVÁ LINKA 01
- HLÁŠIČOVÁ LINKA 02
- HLÁŠIČOVÁ LINKA 03
- HLÁŠIČOVÁ LINKA 04

 Větecká 1380 Praha 4 150 001 e-mail: jirsa@hzipprojekt.cz Mak: +420 721 037 682 web: www.hzipprojekt.cz	Generální projektant: JIRSA - ARCHITEKTI, s.r.o. Úzká 705/5, 162 00 Praha 6 - Libeň		Číslo zakázky: 2021_00032	
	Výpracoval: Miroslav Šobek Ing. Lukáš Lev		Stupeň dokumentace: DZVZ	
	Zodpovědný projektant: Ing. Lukáš Lev		Měřítko: -	
			Formát: 1050x594	
			Datum: 11/2025	
Název alky:	MODERNIZACE DOMOVA sv. VÁCLAVA			
Místo stavby:	Lázeňská 61, 250 01 Brandýs nad Labem-Stará Boleslav			
Investor:	ARCIDIECÉZNÍ CHARITA PRAHA, Londýnská 1344, Vinohrady, 12000 Praha 2			
Projeví:	D.1.4.h - EPS A EVAK. ROZHLAS		Číslo paré:	0 1 2 3 4 5 6 7 8 9
Název výkresu:	SCHÉMA ELEKTRONICKÉ POŽÁRNÍ SIGNALIZACE			Číslo výkresu: 04