



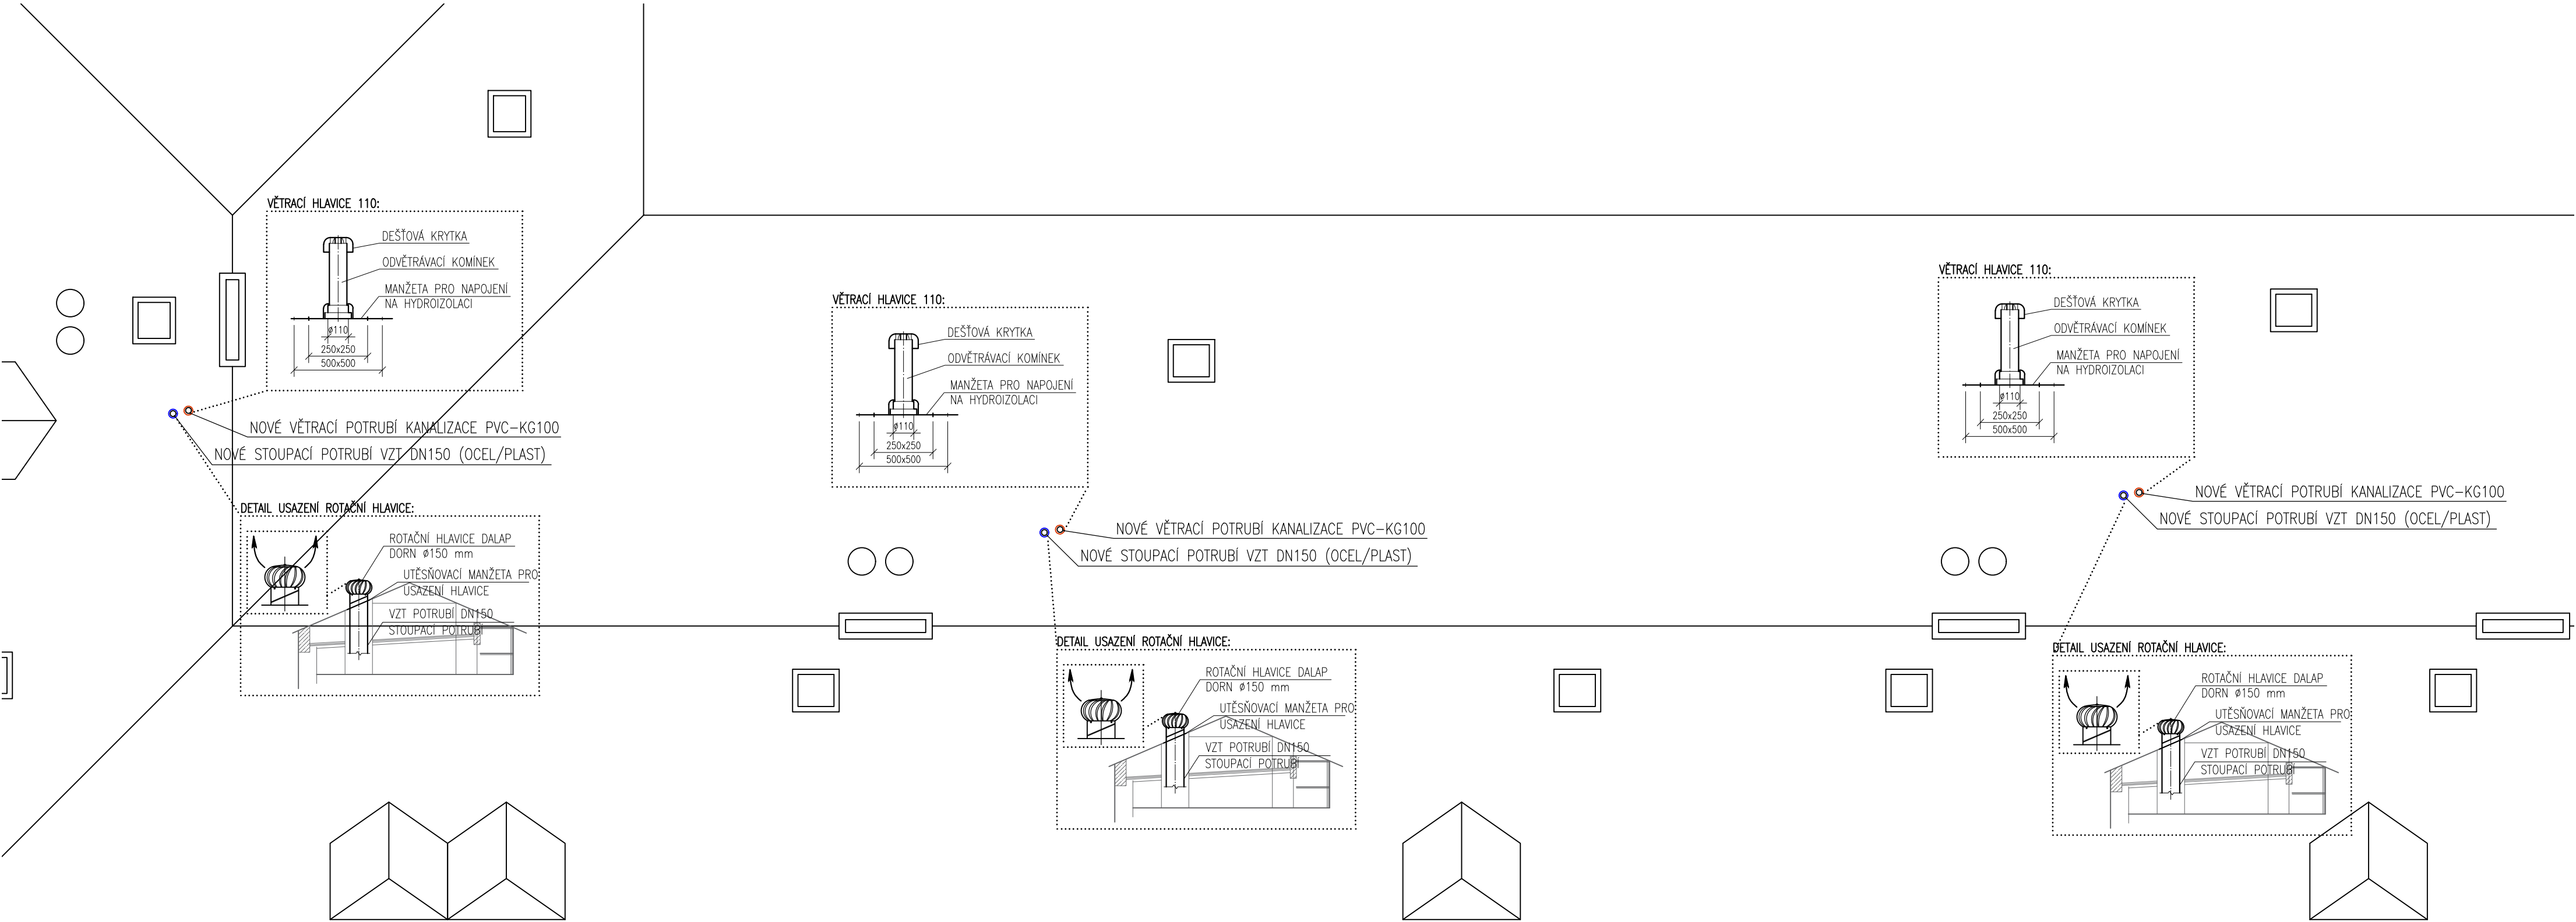

TOUŽIMSKÁ ULICE

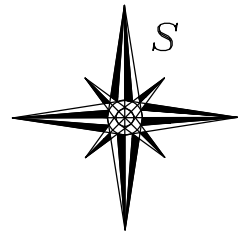

HLAVNÍ PROJEKTANT ING. ARCH. VOJTĚCH POŠMOURNÝ		STUPEŇ DOKUMENTACE: DOKUMENTACE PRO STAVEBNÍ POVOLENÍ	
ZPRACOVAL ING. KAMILA KOBZOVÁ	SCHVÁLIL JAN PETR	FORMAT A2	MĚŘITKO 1:75
INVESTOR MĚSTSKÁ ČÁST PRAHA 19, SEMILSKÁ 43/1, 197 00 PRAHA 9 – KBELY		DATUM 04/2024	Č. VÝKR. D.2.3.8
AKCE VÝMĚNA ROZVODŮ ZTI V BYTOVÉM DOMĚ TOUŽIMSKÁ 661, 662 a 663 197 00 PRAHA 9 – KBELY		Č. PARÉ	
ČÁST DOKUMENTACE D.2 ZTI – D.2.3 KANALIZACE			
NÁZEV VÝKRESU VÝKRES STŘECHY			