


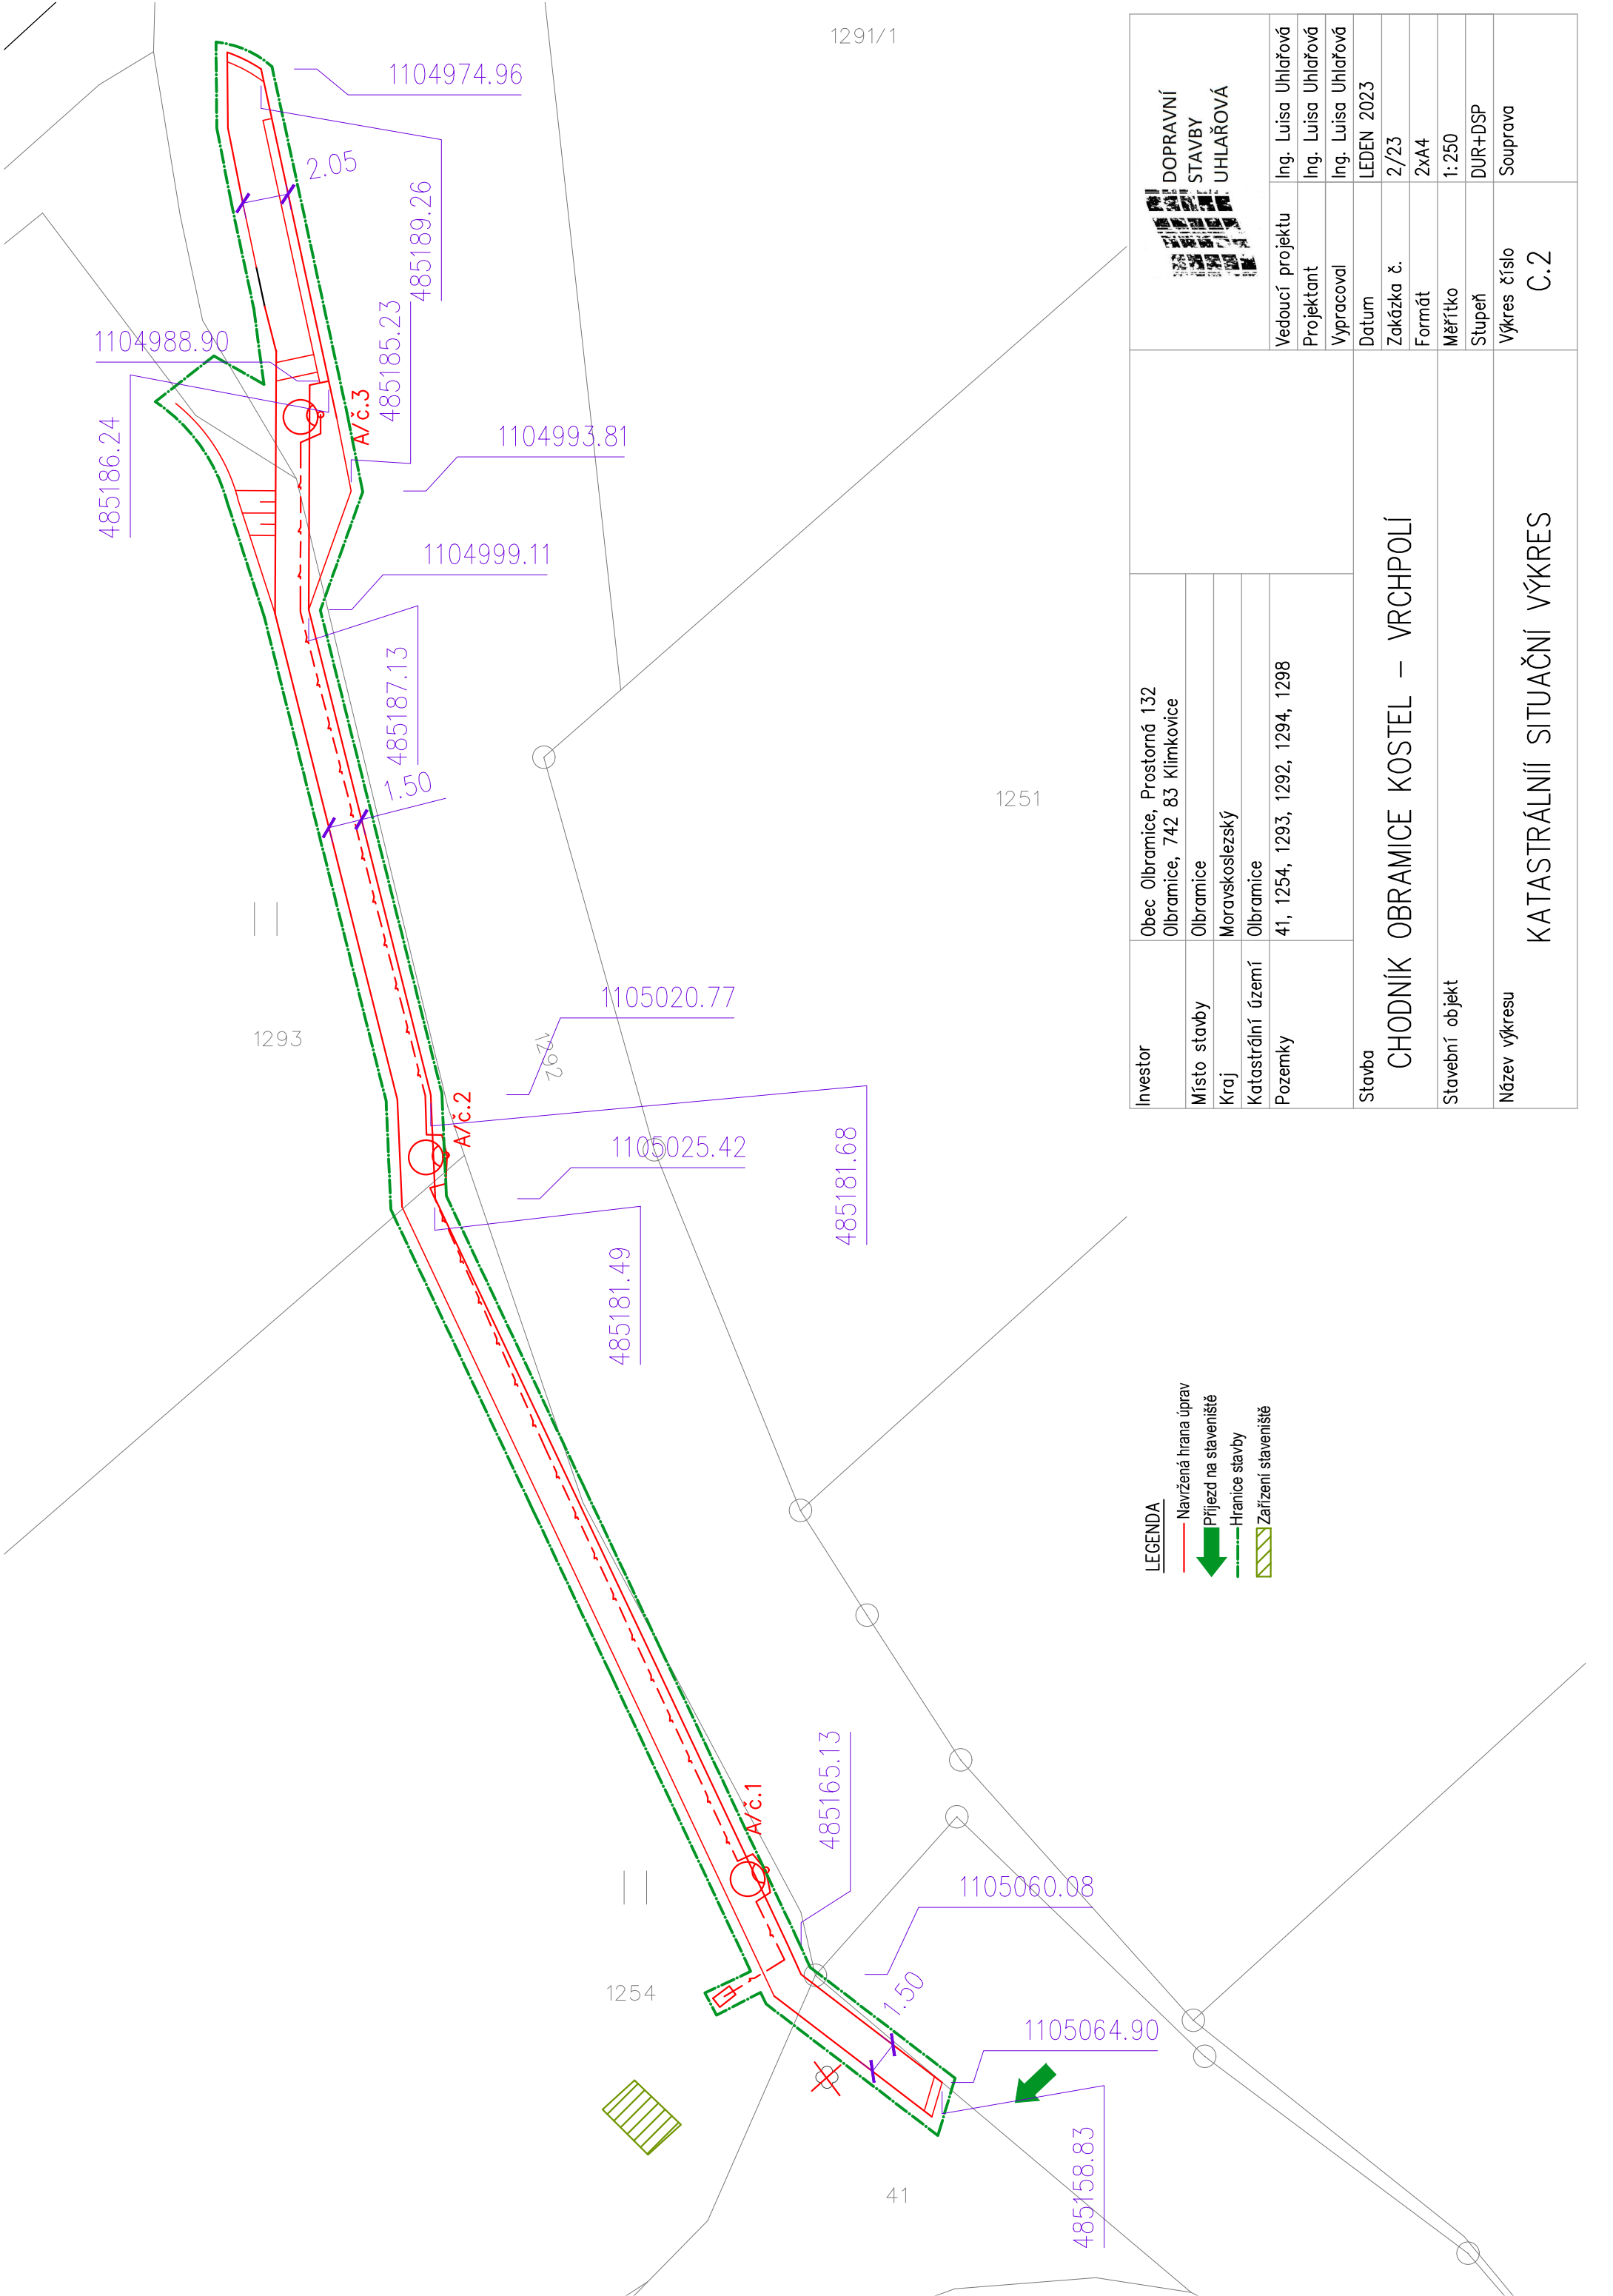

	DOPRAVNÍ STAVBY UHLAŘOVÁ	
	Vedoucí projektu	Ing. Luisa Uhlařová
	Projektant	Ing. Luisa Uhlařová
	Vypracoval	Ing. Luisa Uhlařová
	Datum	LEDEN 2023
	Zakázka č.	2/23
	Formát	2xA4
	Měřítko	1:250
	Stupeň	DUR+DSP
	Výkres číslo	Souprava
		C.2

Investor	Obec Olbramice, Prostorná 132 Olbramice, 742 83 Klimkoviče	
Místo stavby	Olbramice	
Kraj	Moravskoslezský	
Katastrální území	Olbramice	
Pozemky	41, 1254, 1293, 1292, 1294, 1298	
Stavba	CHODNÍK OBRAMICE KOSTEL – VRCHPOLÍ	
Stavební objekt		
Název výkresu	KATASTRÁLNÍ SITUAČNÍ VÝKRES	