


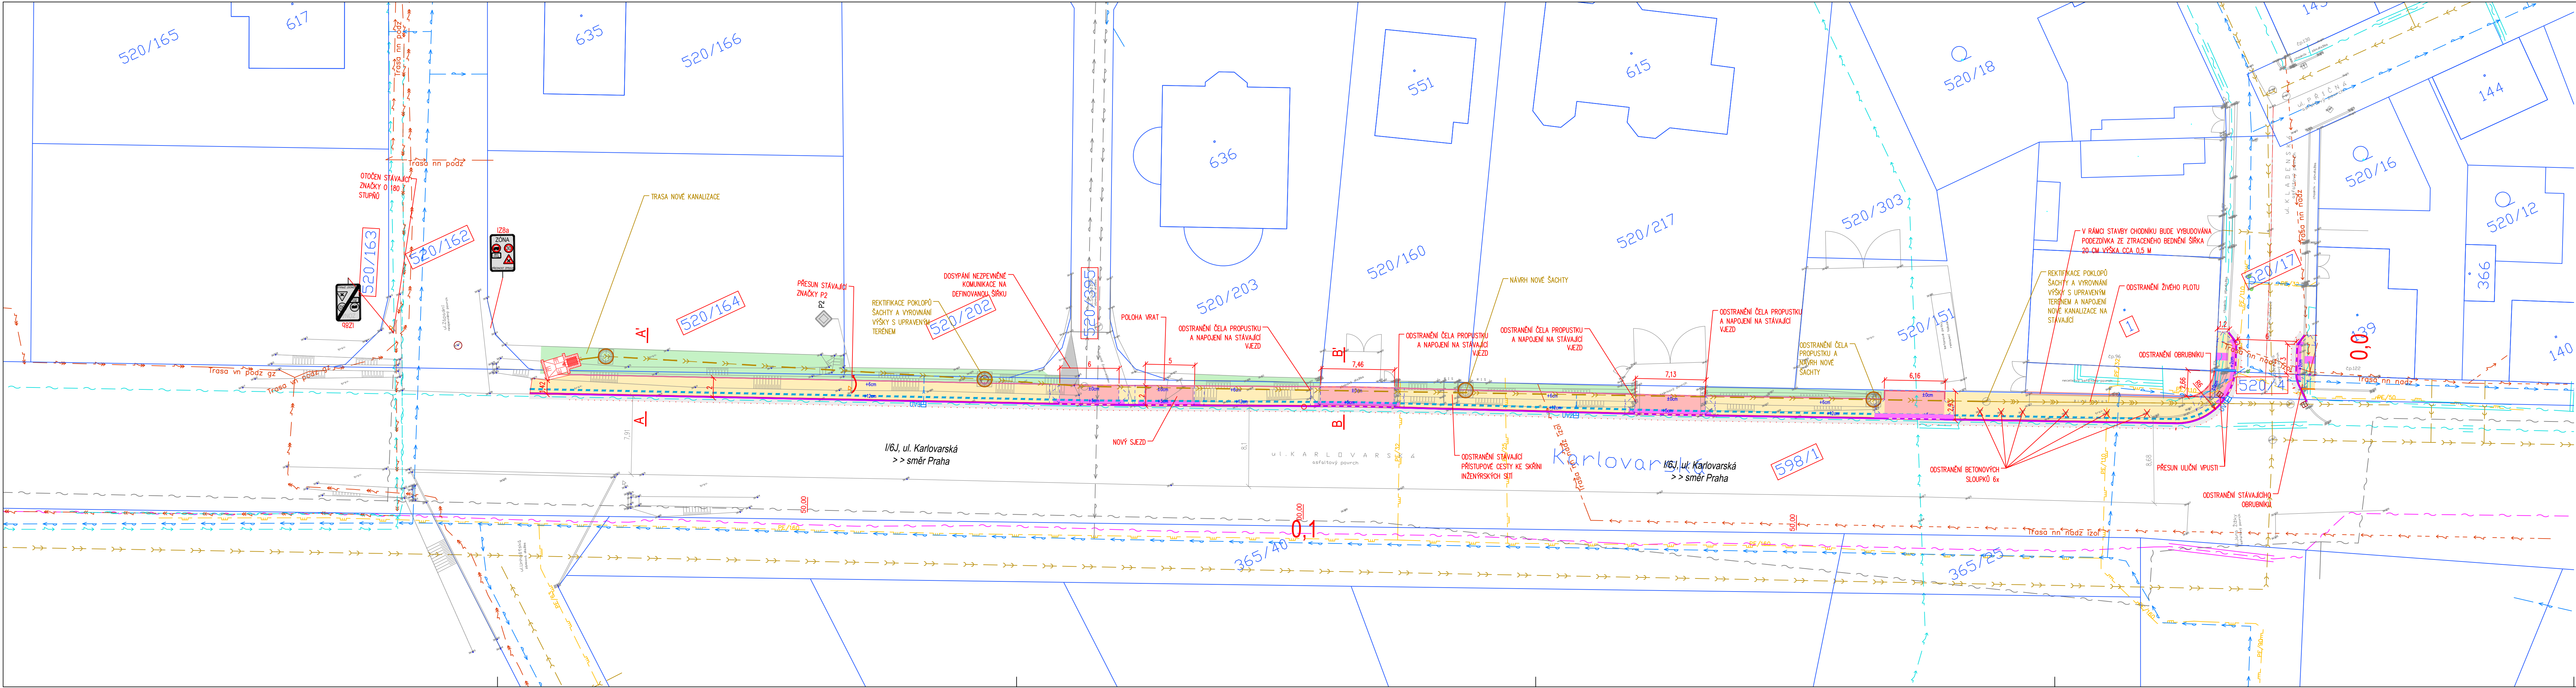

LEGENDA

- BETONOVÁ OBRUBA Š. 15 cm; SNÍŽENÁ PODSÁDKA
- BETONOVÁ OBRUBA Š. 10 cm; SNÍŽENÁ PODSÁDKA
- BETONOVÁ OBRUBA Š. 8 cm; SNÍŽENÁ PODSÁDKA
- VÝŠKA PODSÁDKY JEDNOTLIVÝCH OBRUB
- RAMPY
- VODOROVNÉ DOPRAVNÍ ZNAČENÍ – BÍLÉ
- VOZOVKA – ASFALTOBETON, REKONSTRUKCE
- NEZPEVNĚNÝ POVRCH
- CHODNÍK – BETONOVÁ DLAŽBA TL. 60 mm
- VJEZD – BETONOVÁ DLAŽBA TL. 80 mm
- ZELEŇ
- OPATŘENÍ PRO NEVIDOMÉ
- RUŠENÝ PRVEK
- PODÉLNÝ TRATIVOD DN 160

INŽENÝRSKÉ SÍTĚ – STÁVAJÍCÍ

- PLYNOVODNÍ ŘÁD STL (GasNet)
- SDĚLOVACÍ KABEL – PODZEMNÍ (CETIN)
- SDĚLOVACÍ KABEL – OPTICKÝ, PODZEMNÍ (CETIN)
- SDĚLOVACÍ KABEL – PODZEMNÍ (SITEL)
- SDĚLOVACÍ KABEL – PODZEMNÍ (T-Mobile)
- SDĚLOVACÍ KABEL – PODZEMNÍ (SITEL)
- ELEKTRO NN – NADZEMNÍ (ČEZ DSO)
- ELEKTRO NN – PODZEMNÍ (ČEZ DSO)
- ELEKTRO VN – PODZEMNÍ (ČEZ DSO)
- VODOVOD (SVAS)
- VODOVOD NEPROVOZOVANÝ (SVAS)
- KANALIZACE DEŠŤOVÁ
- KANALIZACE SPLAŠKOVÁ (VHS Benešov)

INŽENÝRSKÉ SÍTĚ – NOVÉ

- KANALIZACE DEŠŤOVÁ DN 300 NOVÁ
- KANALIZACE DEŠŤOVÁ REKONSTRUKCE
- PŘÍPOJKA ULIČNÍ VPUSTI DN 150 NOVÁ
- ŠACHTA - NOVÁ

Souřadnicový systém JTSK

Výškový systém Bpv

FanIT			FanIT s.r.o., Kublov 210, 267 41 Kublov	
			tel. 605 127 051, e-mail: info@fanit.cz	
NOZA			NOZA, s.r.o. Huťská 229, 272 01 Kladno	
			tel. 777 120 939, e-mail: info@nozasro.cz www.nozasro.cz	
hlavní inženýr projektu:		odpovědný projektant:		vypracoval:
Ing. Tomáš Kapal		Ing. Tomáš Kapal		Ing. Petr Košut
Místo stavby:		Jeneč		
Katastr:		K.Ú. Jeneč u Prahy, 658260		
Stavebník:		Obec Jeneč, Lidická 82, 252 61 Jeneč		

Kce:	STAVBA CHODNÍKU V ULICI KARLOVARSKÁ V K.Ú. JENEČ U PRAHY	Stupeň:	DŮR+DSP
		Datum:	LEDEN 2019
		Měřítko:	1:250
		Formát:	6 x A4
Část:	C. SITUAČNÍ VÝKRESY	Číslo paré:	
SO:	-		
Příloha:	KOORDINAČNÍ SITUAČNÍ VÝKRES	Číslo přílohy:	C.3