


KOORDINAČNÍ SITUACE STAVBY - ČÁST 2/5

M1:500

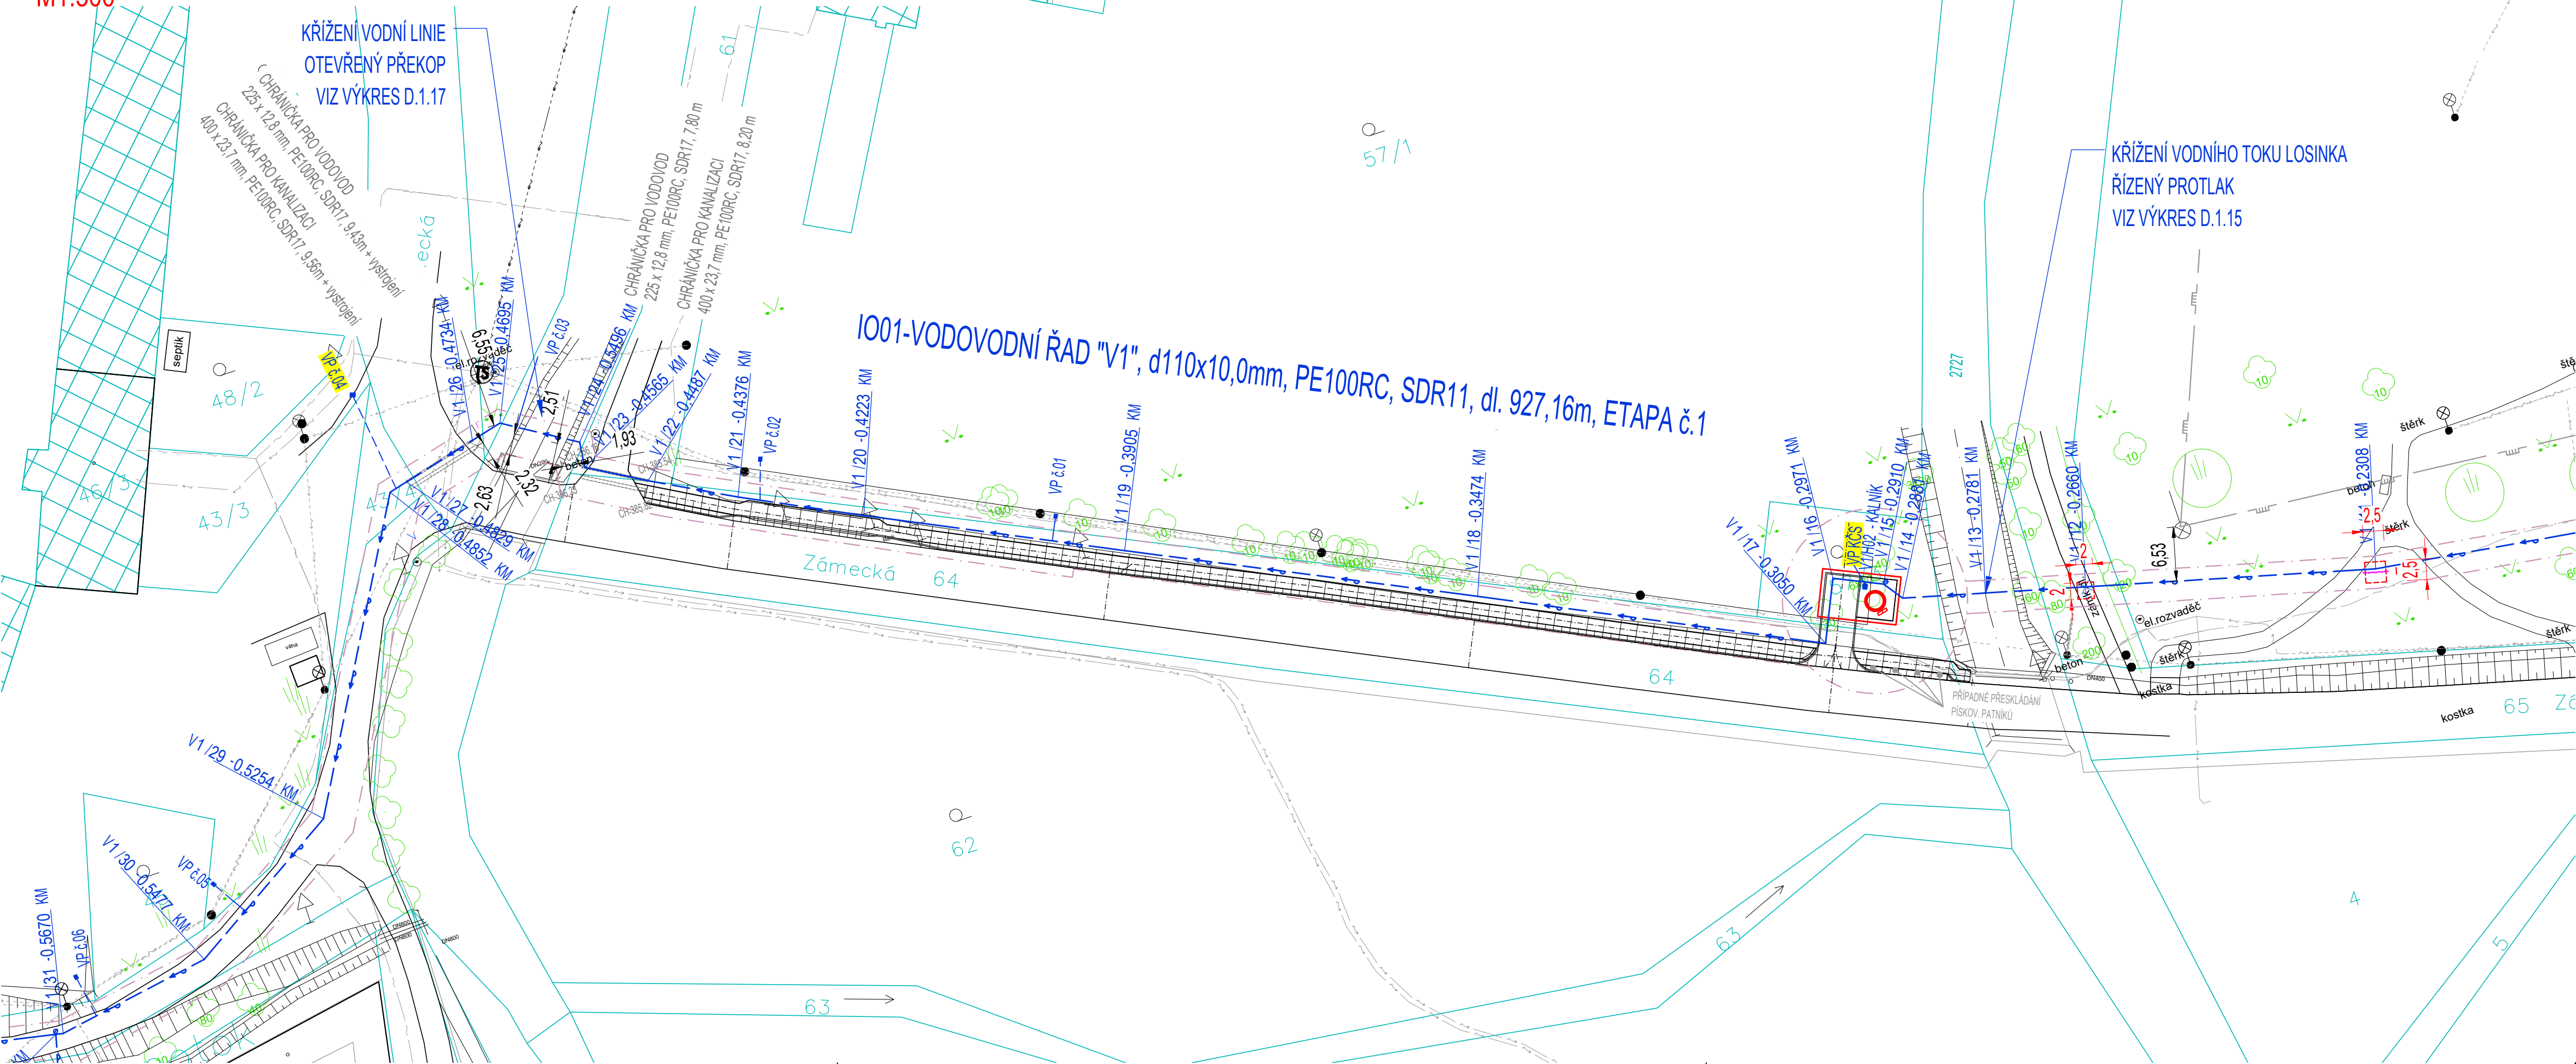

SEZNAM INŽENÝRSKÝCH OBJEKTŮ:	ETAPIZACE:
IO01 - VODOVOD	1. ETAPA: IO01, IO02, IO03, IO04, IO05, IO08, IO09
IO02 - KANALIZACE SPLAŠKOVÁ	2. ETAPA: IO01, IO02, IO07, IO08
IO03 - KANALIZAČNÍ VÝTLAK	ROZDĚLENÍ ETAP V ŠACHTĚ ŠA30 (IO02) A LOMOVÉM BODĚ V1/48 (IO01)
IO04 - SPLAŠKOVÁ ČERPAČÍ STANICE - KČS01	
IO05 - DEŠŤOVÁ KANALIZACE	
IO06 - CHODNÍK A SJEZD K KČS01	
IO07 - CHRÁNICÍKY PRO SDELOVACÍ VEDENÍ	
IO08 - OBNOVA POVRCHU	
IO09 - PŘÍPOJKA NN	


VP xx ZPŮSOBILÉ VODOVODNÍ PŘÍPOJKY

LEGENDA ČAR:
NAVRŽENÉ:

- VEŘEJNÝ VODOVOD (IO01)
- VODOVODNÍ PŘÍPOJKY
- HYDRANT (VZDUŠNÍK/KALNÍK)
- DEŠŤOVÁ KANALIZACE (IO05)
- SDRUŽENÉ OCHRANNÉ PÁSMO NAVRŽENÝCH SÍTÍ
- CHRÁNICKA PRO SDELOVACÍ VEDENÍ (IO07)

- STÁVAJÍCÍ SÍTĚ:
- STÁVAJÍCÍ VODOVOD (ŠPVS) - PODZEMNÍ
 - STÁVAJÍCÍ GRAV. KAN. (SmVAK) - PODZEMNÍ
 - SDELOVACÍ VEDENÍ (CETIN) - PODZEMNÍ
 - SDELOVACÍ VEDENÍ (CETIN) - NADZEMNÍ
 - ELEKTRINA - NN (ČEZ) - PODZEMNÍ
 - ELEKTRINA - NN (ČEZ) - NADZEMNÍ
 - ELEKTRINA - VN (ČEZ) - NADZEMNÍ
 - VEREJNÉ OSVĚTLENÍ - NN - NADZEMNÍ
 - NAPÁJECÍ KABEL - EL. - ()
 - PLYNOVOD - VTL (GasNet) - PODZEMNÍ
 - PLYNOVOD - STL (GasNet) - PODZEMNÍ
 - TRAFOSTANICE (ČEZ)
 - KATASTR NEMOVITOSTÍ

KLAD VÝKRESŮ:

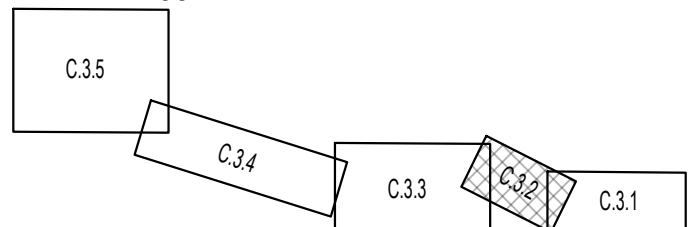

SOUTŘADNICOVÝ SYSTÉM: S-JTSK, VÝŠKOVÝ SYSTÉM: BpV

POZNÁMKA:
PRŮBĚH STÁVAJÍCÍCH SÍTÍ JE V PROJEKTOVÉ DOKUMENTACI ZAKRESLENÝ POUZE INFORMATIVNĚ PODLE ZÍSKANÝCH PODKLADŮ OD JEJICH SPRÁVCŮ. STAVBYVEDOUČÍ JE POVINEN PŘED ZAHÁJENÍM VÝKOPOVÝCH PRACÍ ZAJISTIT JEJICH PŘESNÉ VYTÝČENÍ.

KRAJ: Olomoucký	OBEC: Velké Losiny - Ludvíkov	K.Ú.: Velké Losiny [779083]	Igea IGEA s.r.o. Na Valše 47/3 702 00 Ostrava igea@igea.cz www.igea.cz	
VYPRACOVAL: Ing. Dominik Naiser	ODPOVĚDNÝ PROJEKTANT: Ing. Petr Charamza	VEDOUČÍ ODDĚLENÍ: Ing. Petr Zima	JEDNATELKA: Ing. Alena Chvátková, MBA	
INVESTOR: Obec Velké Losiny Rudé armády 321; 78815 Velké Losiny			STUPEŇ: DUSP	MĚŘITKO: 1:500
STAVBA: Prodloužení splaškové kanalizace a vodovodu Ludvíkov – Velké Losiny			formát: 4xA4	VÝKRES Č.: C.3.2-V
VÝKRES: Koordinální situace stavby - část 2/5			DATUM: 04/2021	
			Arch.č. – zák.č.: 3046	