

KATASTRY
PARCELNÍ ČÍSLA
DRUH POVRCHU
VZDÁL. OBJEKTŮ A VRCHOL. BODŮ
OZNAČENÍ VRCHOLOVÝCH BODŮ

PODÉLNÝ PROFIL
I001 - VODOVOD
ŘAD "V1"
MĚŘITKA 1:500/100

LEGENDA TYPŮ ČAR
PŮVODNÍ TERÉN
UPRAVENÝ TERÉN

KÓTA UPRAVENÉHO TERÉNU

KÓTA HRUBÝCH TERÉNNÍCH ÚPRAV

HLOUBKA VÝKOPU

KÓTA VÝKOPU


HLOUBKA DNA POTRUBÍ

KÓTA DNA POTRUBÍ

KÓTA PŮVODNÍHO TERÉNU

SROVNÁVACÍ ROVINA

STANIČENÍ [km/m]
DN[mm]-MATERIÁL-DĚLKA[m]
SKLON[?]-DĚLKA[m]
ULOŽENÍ



(n)	TABULKA VÝSĚTLIVEK	(51)	2,62
(1)	202,08-5,19	(52)	2,65
(2)	193,68-4,75	(53)	0,68
(3)	77,56-3,61	(54)	2,38
(4)	235,06-7,16	(55)	3,91
(5)	90,53-3,11	(56)	9,43
(6)	249,75-4,21	(57)	1,48
(7)	201,44-5,71	(58)	40,24
(8)	81,74-3,91	(59)	0,90
(9)	9,20-16,30	(60)	1,20
(10)	11,67-22,29	(61)	5,74
(11)	20,27-19,24	(62)	3,51
(12)	28,19-12,41	(63)	0,70
(13)	8,22-23,10	(64)	1,95
(14)	46,78-10,26	(65)	2,10
(15)	77,27-4,27	(66)	0,68
(16)	174,79-3,26	(67)	3,51
(17)	39,95-3,51	(68)	6,61
(18)	1702,43-0,70		
(19)	271,93-1,95		
(20)	189,93-2,10		
(21)	164,44-0,68		
(22)	128,06-3,51		
(23)	40,41-9,16		
(24)	16,72-8,97		
(25)	66,25-4,11		
(26)	62,98-27,27		
(27)	148,23-6,70		
(28)	KRAJSKÁ KOMUNIKACE č.44		
(29)	CHODNÍK - ŠTERK		
(30)	CHODNÍK - ŠTERK		
(31)	CHODNÍK - ZÁMK.DLAŽBA		
(32)	KORYTO - LOSINKA		
(33)	zahrada		
(34)	PRŮJEZDOVÁ CESTA		
(35)	KORYTO TOKU IDVT: 10203033		
(36)	ZELENÁ PLOCHA		
(37)	ZELENÁ PLOCHA		
(38)	KORYTO TOKU		
(39)	ZELENÁ PLOCHA		
(40)	ZELENÁ PLOCHA		
(41)	1,11		
(42)	1,58		
(43)	8,31		
(44)	0,88		
(45)	79,95		
(46)	5,04		
(47)	59,99		
(48)	3,34		
(49)	0,80		
(50)	0,79		

POZNÁMKA:
VESKÉRE ZAZNAČENÉ KŘÍŽENÍ STÁVAJÍCÍCH SÍTÍ JE POTŘEBA PŘI REALIZACI
NA STAVBĚ VYTÝČIT OD JEDNOTLIVÝCH PROVOZOVATELŮ. UVEDENÉ VÝŠKY
A STANIČENÍ KŘÍŽENÍ JSOU ORIENTAČNÍ.

KRAJ: Olomoucký	OBEC: Velké Losiny - Ludvíkov	K.Č.: Velké Losiny [79083]	 Igea s.r.o. Na Valce 47/3 702 00 Ostrava igea@igea.cz www.igea.cz
VYPRACOVAL: Ing. Dominik Naiser	ODPOVĚDNÝ PROJEKTANT: Ing. Petr Charamza	VEDOUcí ODOĚLENÍ: Ing. Petr Žima	
INVESTOR: Obec Velké Losiny Rudé armády 321; 78815 Velké Losiny	JEDNATELKA: Ing. Alena Chváliková, MBA	STUPEŇ: DPS	MĚŘITKO: 1:500/100
STAVBA: Prodloužení splaškové kanalizace a vodovodu Ludvíkov - Velké Losiny	formát: A4	DATUM: 07/2022	VÝKRES Č.: D.1.4
VÝKRES: Podélný profil vodovodního řadu V1 - část 2/3	Arch. č.: 2022.2.3046		