

SMĚROVÉ POMĚRY

PODÉLNÝ PROFIL

1002 – SPLAŠKOVÁ KANALIZACE
STOKA "A"
MĚŘÍTKA 1:500/100

LEGENDA TYPŮ ČAR
PŮVODNÍ TERÉN
HRUBÉ TERÉNNÍ ÚPR

KÓTA HRUBÝCH TERÉNNÍCH ÚPRAV

HLOUBKA VÝKOPU

KÓTA VÝKOPU

HLOUBKA DNA POTRUB

KÓTA DNA POTRUB

KÓTA PŮVODNÍHO TERÉNI


SROVNÁVACÍ ROVINA

STANIČENÍ [km/m]

PROFIL[mm]–MATERIÁL–DÉLKA[m]

SKLON[promile]–DÉLKA[m]

ULOŽEN

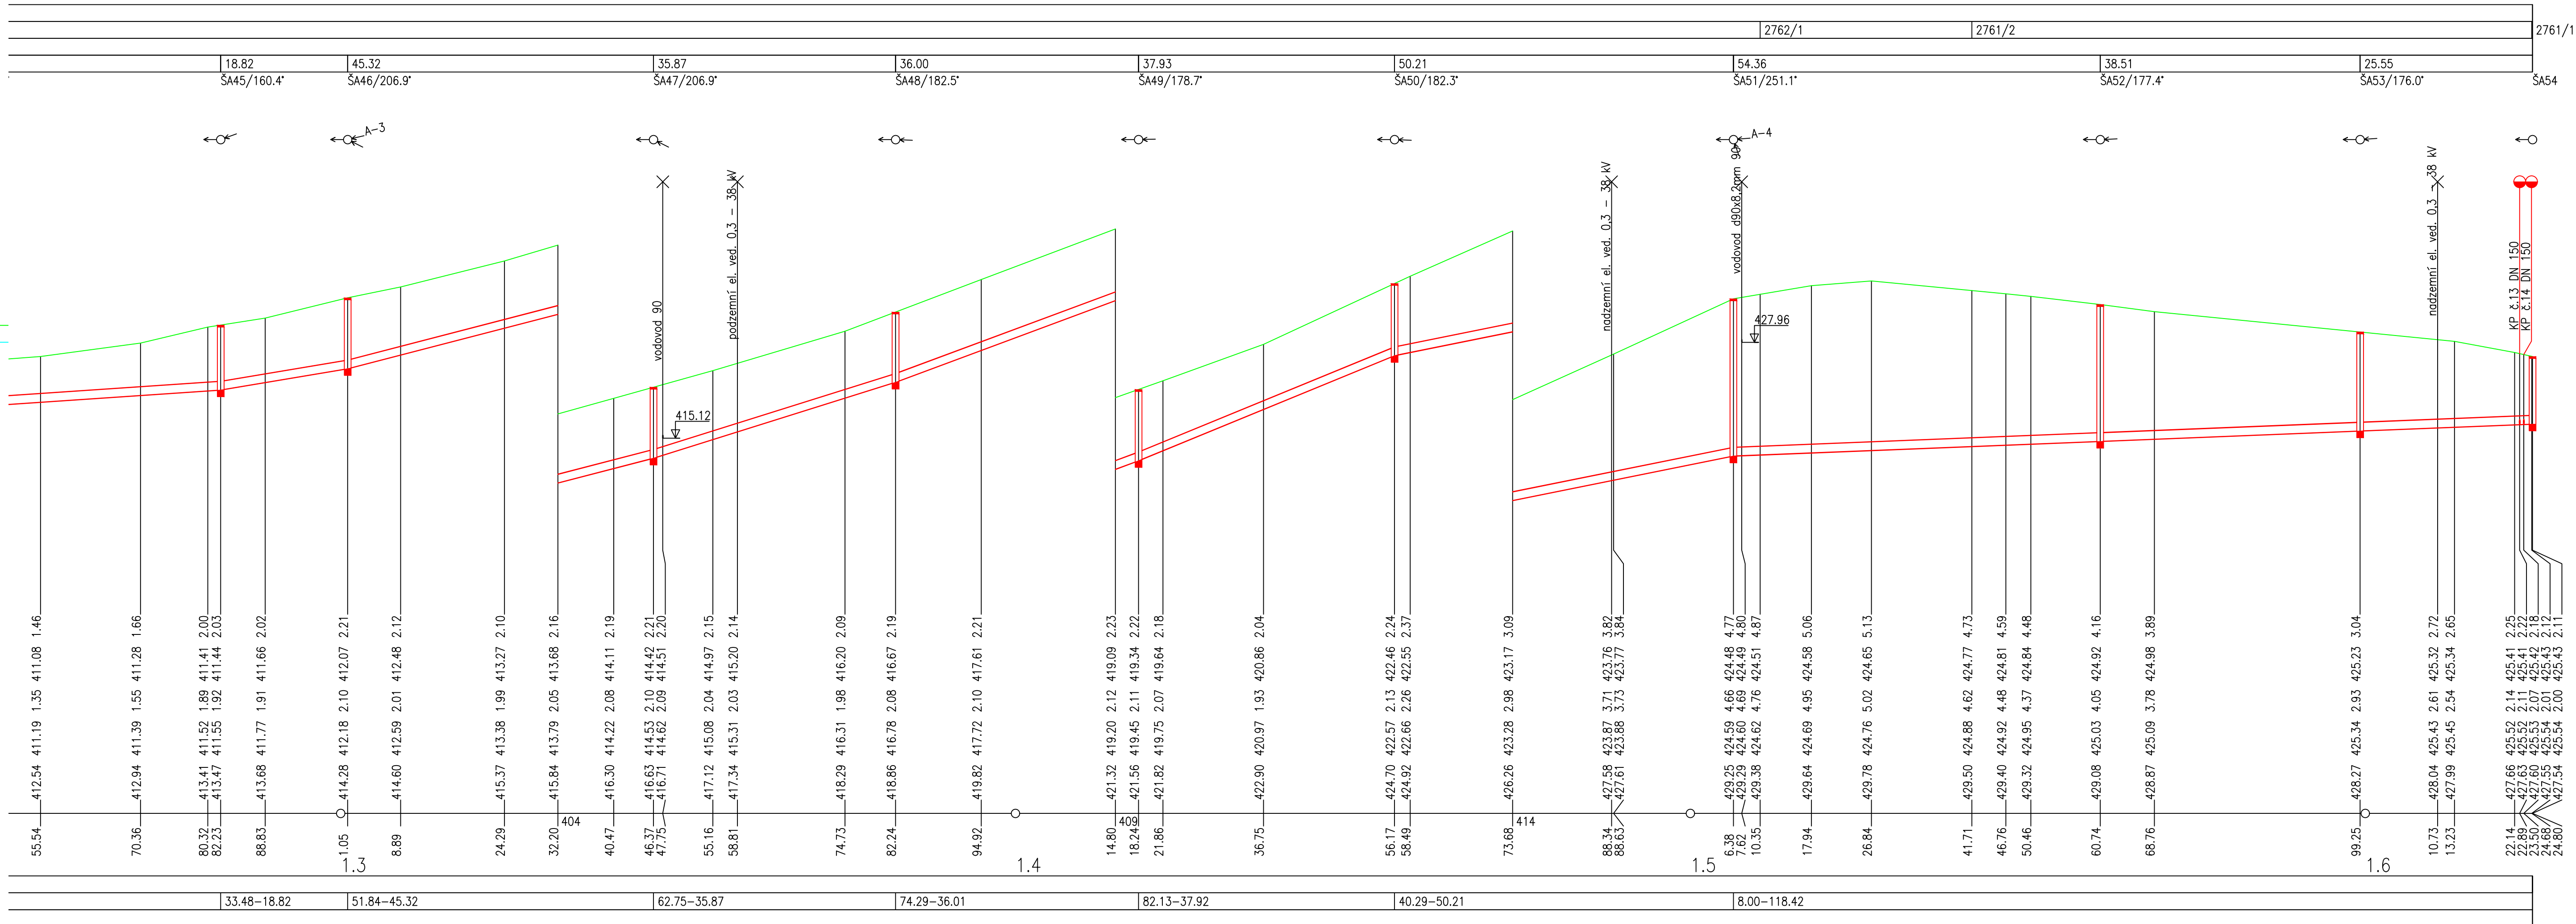

- (1) TABULKA VYSVĚTLIVEK
(2) 10.46-6.69
(3) DN200-PVC-KG, SN12-6.69
(4) ZPEVNĚNÁ PLOCHA
(5) ZELENÁ PLOCHA
(6) ASFALT
(7) KORYTO – IDVT:10203033
(8) zelená plocha
(9) krajská komunikace III.ř (asfalt)
(10) KORYTO – červený potok – IDVT:10203050
(11) ZELENÁ PLOCHA
(12) obetonávka potrubí tl 200mm – C15/20

POZNÁMKA:
VEŠKERÉ ZAZNAČENÉ KŘÍŽENÍ STÁVAJÍCÍCH SÍTÍ JE POTŘEBA PŘI REALIZACI NA STAVBĚ VYTÝČIT OD JEDNOTLIVÝCH PROVOZOVATELŮ
UVEDENÉ VÝŠKY A STANIČENÍ KŘÍŽENÍ JSOU ORIENTAČNÍ.

KRAJ: Olomoucký	OBEC: Velké Losiny - Ludvíkov	K.Ú.: Velké Losiny [779083]	 IGEA s.r.o. Na Vašle 473 702 00 Ostrava igea@igea.cz www.igea.cz	
VYPRACOVAL: Ing. Dominik Naiser	ODPOVĚDNÝ PROJEKTANT: Ing. Petr Charamza	VEDOUCÍ ODDĚLENÍ: Ing. Petr Zima		
INVESTOR: Obec Velké Losiny Rudé armády 321; 78815 Velké Losiny			JEDNATELKA: Ing. Alena Chválková, MBA	
STAVBA: Prodloužení splaškové kanalizace a vodovodu Ludvíkov – Velké Losiny			STUPEŇ: DPS	MĚŘÍTKO: 1:500/100
VÝKRES: Podélný profil kanalizační stoky A - část 3/3			formát: 5xA4	VÝKRES Č.: D.2.4
			DATUM: 07/2022	
			Arch.č.–zak.č.: 3046	