

KATASTRY
PARCELNÍ ČÍSLO
DRUH POVRCHU
VZDÁL. OBJEKTŮ A VRCHOL. BODŮ
OZNAČENÍ VRCHOLOVÝCH BODŮ

Velké Losiny [779083]									
57/1				2727		79		78/1	
(3)				(4)		(5)		(6)	
KČS01						KV/LB02		(8)	
								(9)	

DETAIL

IO03 – KANALIZAČNÍ VÝTLAK KV
DETAIL KŘÍŽENÍ VODNÍHO TOKU S VÝTLAKEM KV
MĚŘÍTKA 1:100/100

KÓTA UPRAVENÉHO TERÉNU

KÓTA HRUBÝCH TERÉNNÍCH ÚPRAV

HLOUBKA VÝKOPU

KÓTA VÝKOPU


HLOUBKA DNA POTRUBÍ

KÓTA DNA POTRUBÍ

KÓTA PŮVODNÍHO TERÉNU

SROVNÁVACÍ ROVINA

STANIČENÍ [km/m]
DN[mm]–MATERIÁL–DĚLKA[m]

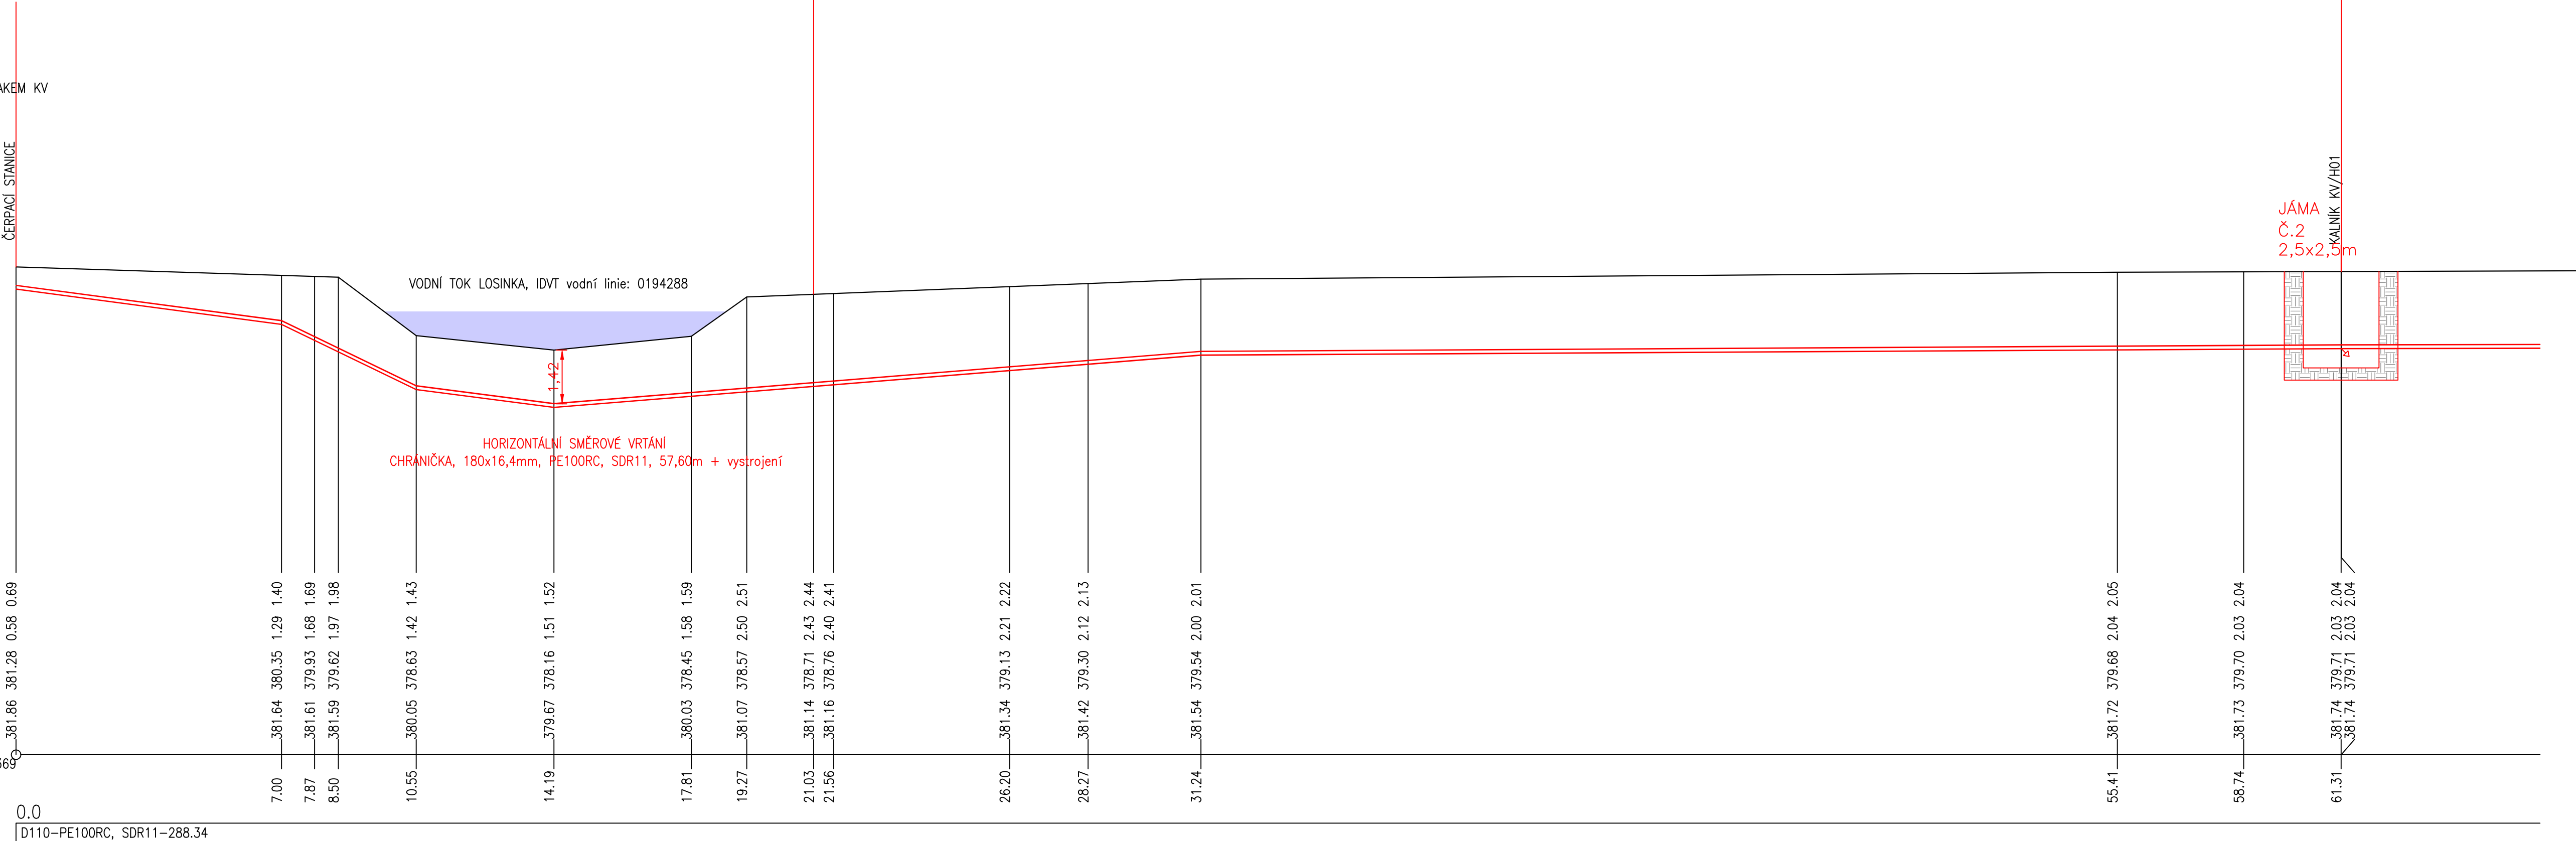

POZNÁMKA:
KŘÍŽENÍ S VODNÍM TOKEM (LOSINKA) BUDE PROVEDENO BEZVÝKOPOVĚ - METODOU HDD - HORIZONTÁLNÍ SMĚROVÉ VRTÁNÍ.
STARTOVACÍ, KONTROLNÍ A KONCOVÉ JÁMY BUDOU ZABEZPEČENY PROTI SESUNUTÍ SVAHŮ.
VEŠKERÉ ZAZNAČENÉ KŘÍŽENÍ STÁVAJÍCÍCH SÍTÍ JE POTŘEBA PŘI REALIZACI NA STAVBĚ VYTÝČIT OD JEDNOTLIVÝCH PROVOZOVATELŮ.
UVEDENÉ VÝŠKY A STANIČENÍ KŘÍŽENÍ JSOU ORIENTAČNÍ.

KRAJ: Olomoucký	OBEC: Velké Losiny - Ludvíkov	K.Ú.: Velké Losiny [779083]	IGEA s.r.o. Na Valše 47/3 702 00 Ostrava igea@igea.cz www.igea.cz	
VYPRACOVAL: Ing. Dominik Naiser	ODPOVĚDNÝ PROJEKTANT: Ing. Petr Charamza	VEDOUCÍ ODDĚLENÍ: Ing. Petr Zima	JEDNATELKA: Ing. Alena Chválková, MBA	
INVESTOR: Obec Velké Losiny Rudé armády 321; 78815 Velké Losiny			STUPEŇ: DPS	MĚŘÍTKO: 1:100/100
STAVBA: Prodloužení splaškové kanalizace a vodovodu Ludvíkov – Velké Losiny			formát: 5x44	VÝKRES Č.: D.3.5
VÝKRES: Detail křížení vodního toku (Losinky) s výtlakem KV			DATUM: 07/2022 Arch.č.–zak.č.: 3046	