


SITUACE K VYTYČOVACÍMU SEZNAMU

M1:500

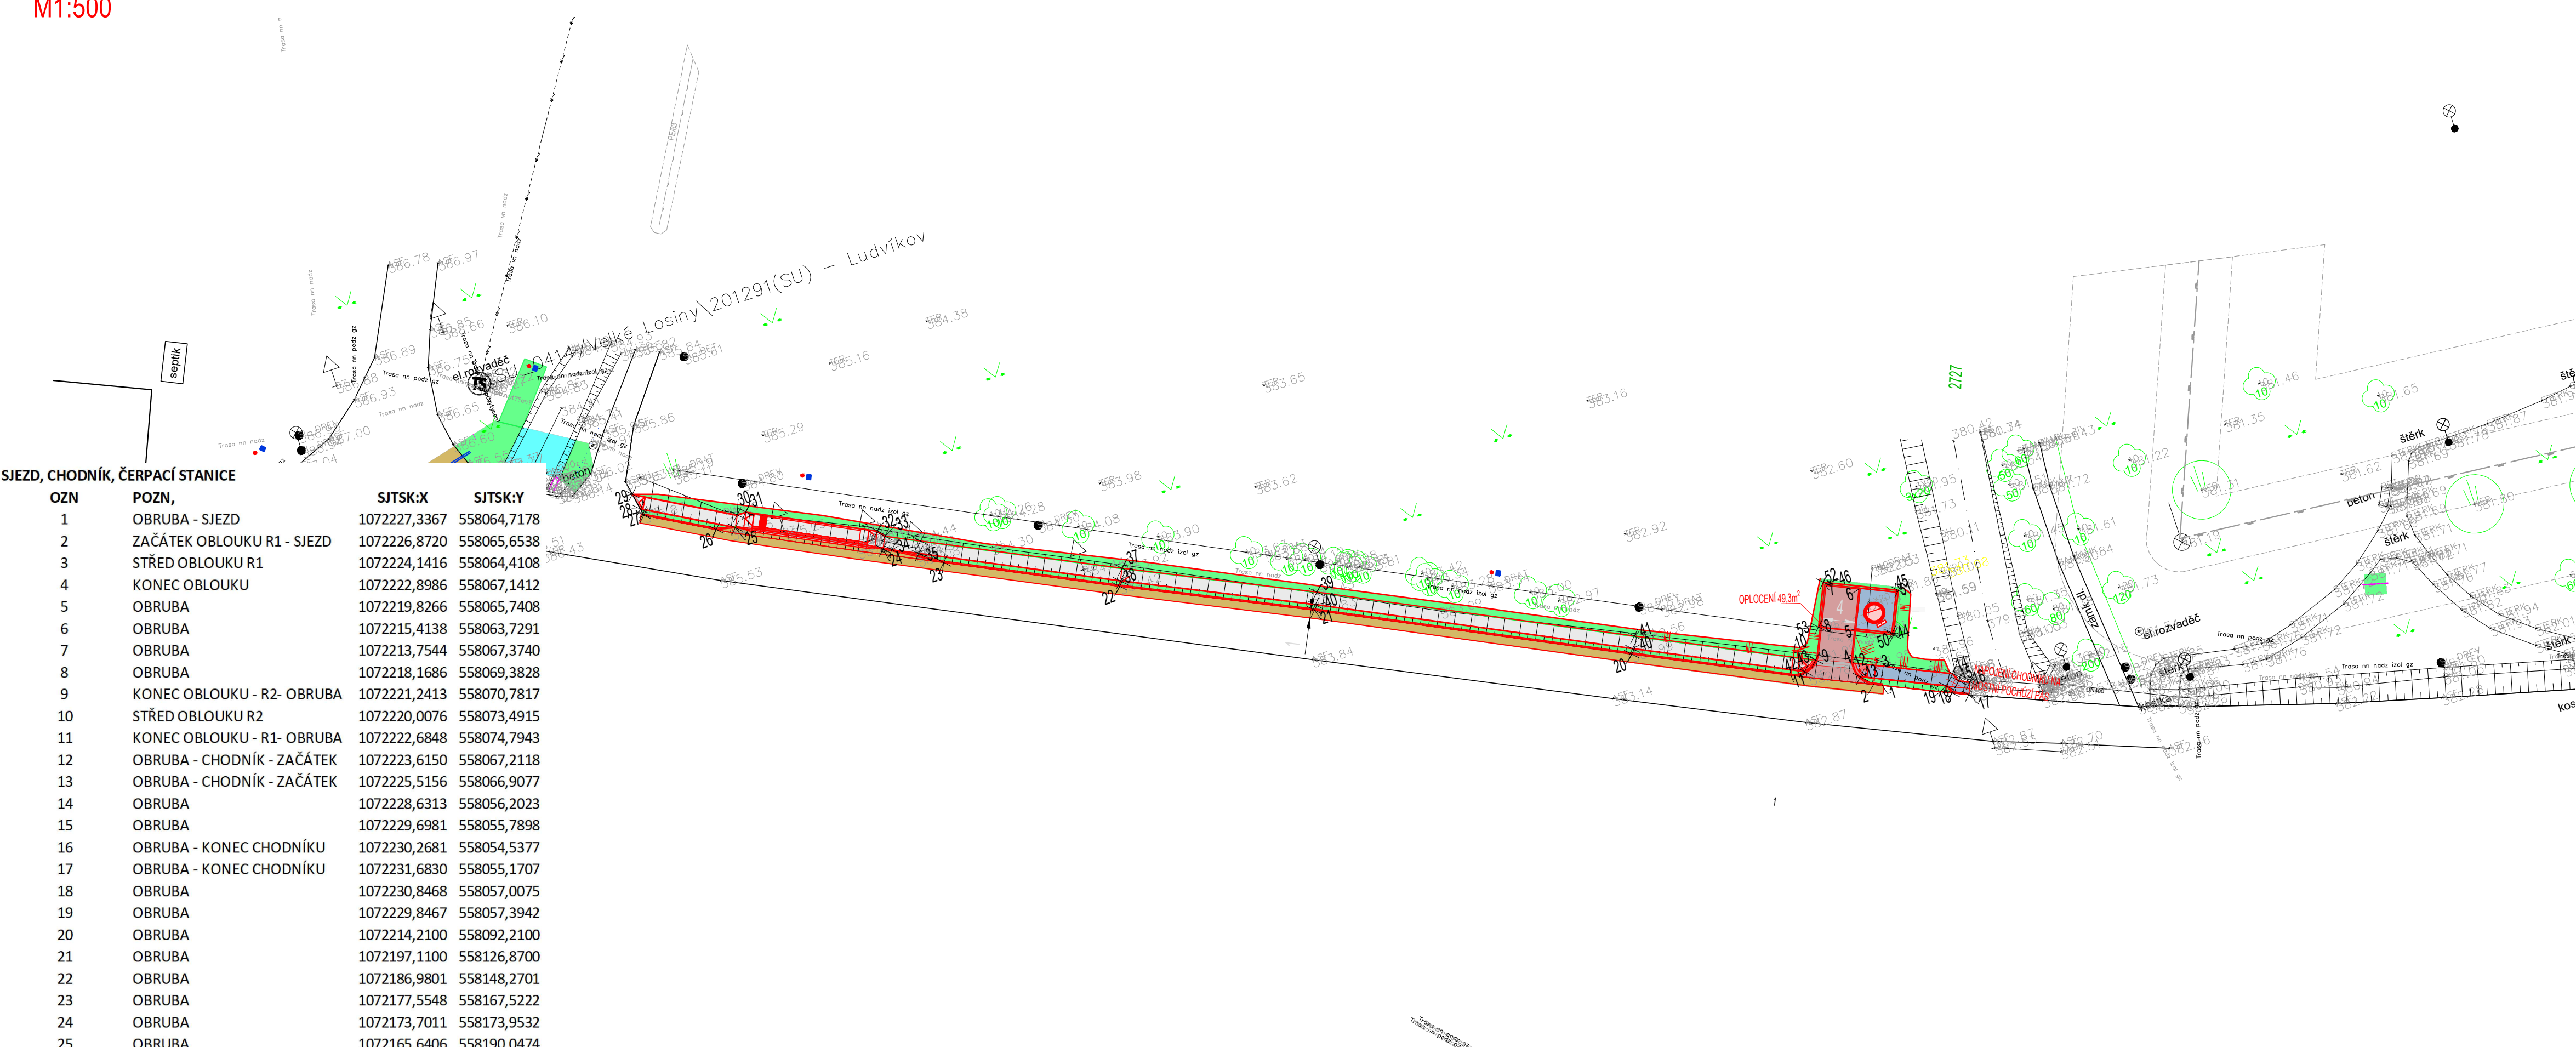

SJEZD, CHODNÍK, ČERPACÍ STANICE			
OZN	POZN,	SJTSK:X	SJTSK:Y
1	OBRUBA - SJEZD	1072227,3367	558064,7178
2	ZAČÁTEK OBLOUKU R1 - SJEZD	1072226,8720	558065,6538
3	STŘED OBLOUKU R1	1072224,1416	558064,4108
4	KONEC OBLOUKU	1072222,8986	558067,1412
5	OBRUBA	1072219,8266	558065,7408
6	OBRUBA	1072215,4138	558063,7291
7	OBRUBA	1072213,7544	558067,3740
8	OBRUBA	1072218,1686	558069,3828
9	KONEC OBLOUKU - R2- OBRUBA	1072221,2413	558070,7817
10	STŘED OBLOUKU R2	1072220,0076	558073,4915
11	KONEC OBLOUKU - R1- OBRUBA	1072222,6848	558074,7943
12	OBRUBA - CHODNÍK - ZAČÁTEK	1072223,6150	558067,2118
13	OBRUBA - CHODNÍK - ZAČÁTEK	1072225,5156	558066,9077
14	OBRUBA	1072228,6313	558056,2023
15	OBRUBA	1072229,6981	558055,7898
16	OBRUBA - KONEC CHODNÍKU	1072230,2681	558054,5377
17	OBRUBA - KONEC CHODNÍKU	1072231,6830	558055,1707
18	OBRUBA	1072230,8468	558057,0075
19	OBRUBA	1072229,8467	558057,3942
20	OBRUBA	1072214,2100	558092,2100
21	OBRUBA	1072197,1100	558126,8700
22	OBRUBA	1072186,9801	558148,2701
23	OBRUBA	1072177,5548	558167,5222
24	OBRUBA	1072173,7011	558173,9532
25	OBRUBA	1072165,6406	558190,0474
26	OBRUBA	1072165,1175	558192,3239

SJEZD, CHODNÍK, ČERPACÍ STANICE			
OZN	POZN,	SJTSK:X	SJTSK:Y
27	OBRUBA - KONEC CHODNÍKU	1072160,7300	558200,0700
28	OBRUBA - CHODNÍK - ZAČÁTEK	1072159,8954	558200,2246
29	OBRUBA - CHODNÍK - ZAČÁTEK	1072157,9052	558200,5934
30	OBRUBA CHODNÍKU	1072164,2492	558189,3642
31	OBRUBA CHODNÍKU	1072164,2497	558188,2462
32	OBRUBA CHODNÍKU	1072171,4212	558173,9171
33	OBRUBA CHODNÍKU	1072172,3158	558173,2463
34	OBRUBA	1072174,1296	558172,9463
35	OBRUBA	1072175,6058	558170,0250
36	-	0,0000	0,0000
37	OBRUBA	1072184,9977	558147,3157
38	OBRUBA	1072186,3943	558147,9880
39	OBRUBA	1072195,1292	558125,9126
40	OBRUBA	1072196,5248	558126,5871
41	OBRUBA	1072212,2344	558091,2420
42	CHODNÍK - OBRUBA	1072222,8029	558073,0669
43	CHODNÍK - OBRUBA	1072221,8869	558071,3790
44	OBRUBA	1072221,9794	558061,5006
45	OBRUBA	1072217,1607	558059,5297
46	OBRUBA	1072213,5560	558067,4478
47	-	0,0000	0,0000
48	-	0,0000	0,0000
49	-	0,0000	0,0000
50	ROH OPLOČENÍ	1072221,9794	558061,5006
51	ROH OPLOČENÍ	1072217,0620	558059,2636
52	ROH OPLOČENÍ	1072213,2838	558067,5454
53	ROH OPLOČENÍ	1072218,2283	558069,7948

KRAJ: Olomoucký	OBEC: Velké Losiny - Ludvíkov	K.Ú.: Velké Losiny [779083]	 IGEA s.r.o. Na Valšce 47/3 702 00 Ostrava igea@igea.cz www.igea.cz
VYPRACOVAL: Ing. Dominik Naiser	ODPOVĚDNÝ PROJEKTANT: Ing. Petr Charamza	VEDOUcí ODDĚLENÍ Ing. Petr Zima	
INVESTOR: Obec Velké Losiny Rudé armády 321; 78815 Velké Losiny			
STAVBA:	Prodloužení splaškové kanalizace a vodovodu Ludvíkov – Velké Losiny		JEDNATELKA: Ing. Alena Chváilková, MBA
VÝKRES: VYTYČOVACÍ SEZNAM	formát: 4x A4		STUPEŇ: DPS
	DATUM: 07/2022		MĚŘITKO: 1:500
	Arch.č. – zák.č.: 3046		VÝKRES Č.: D.6.7