


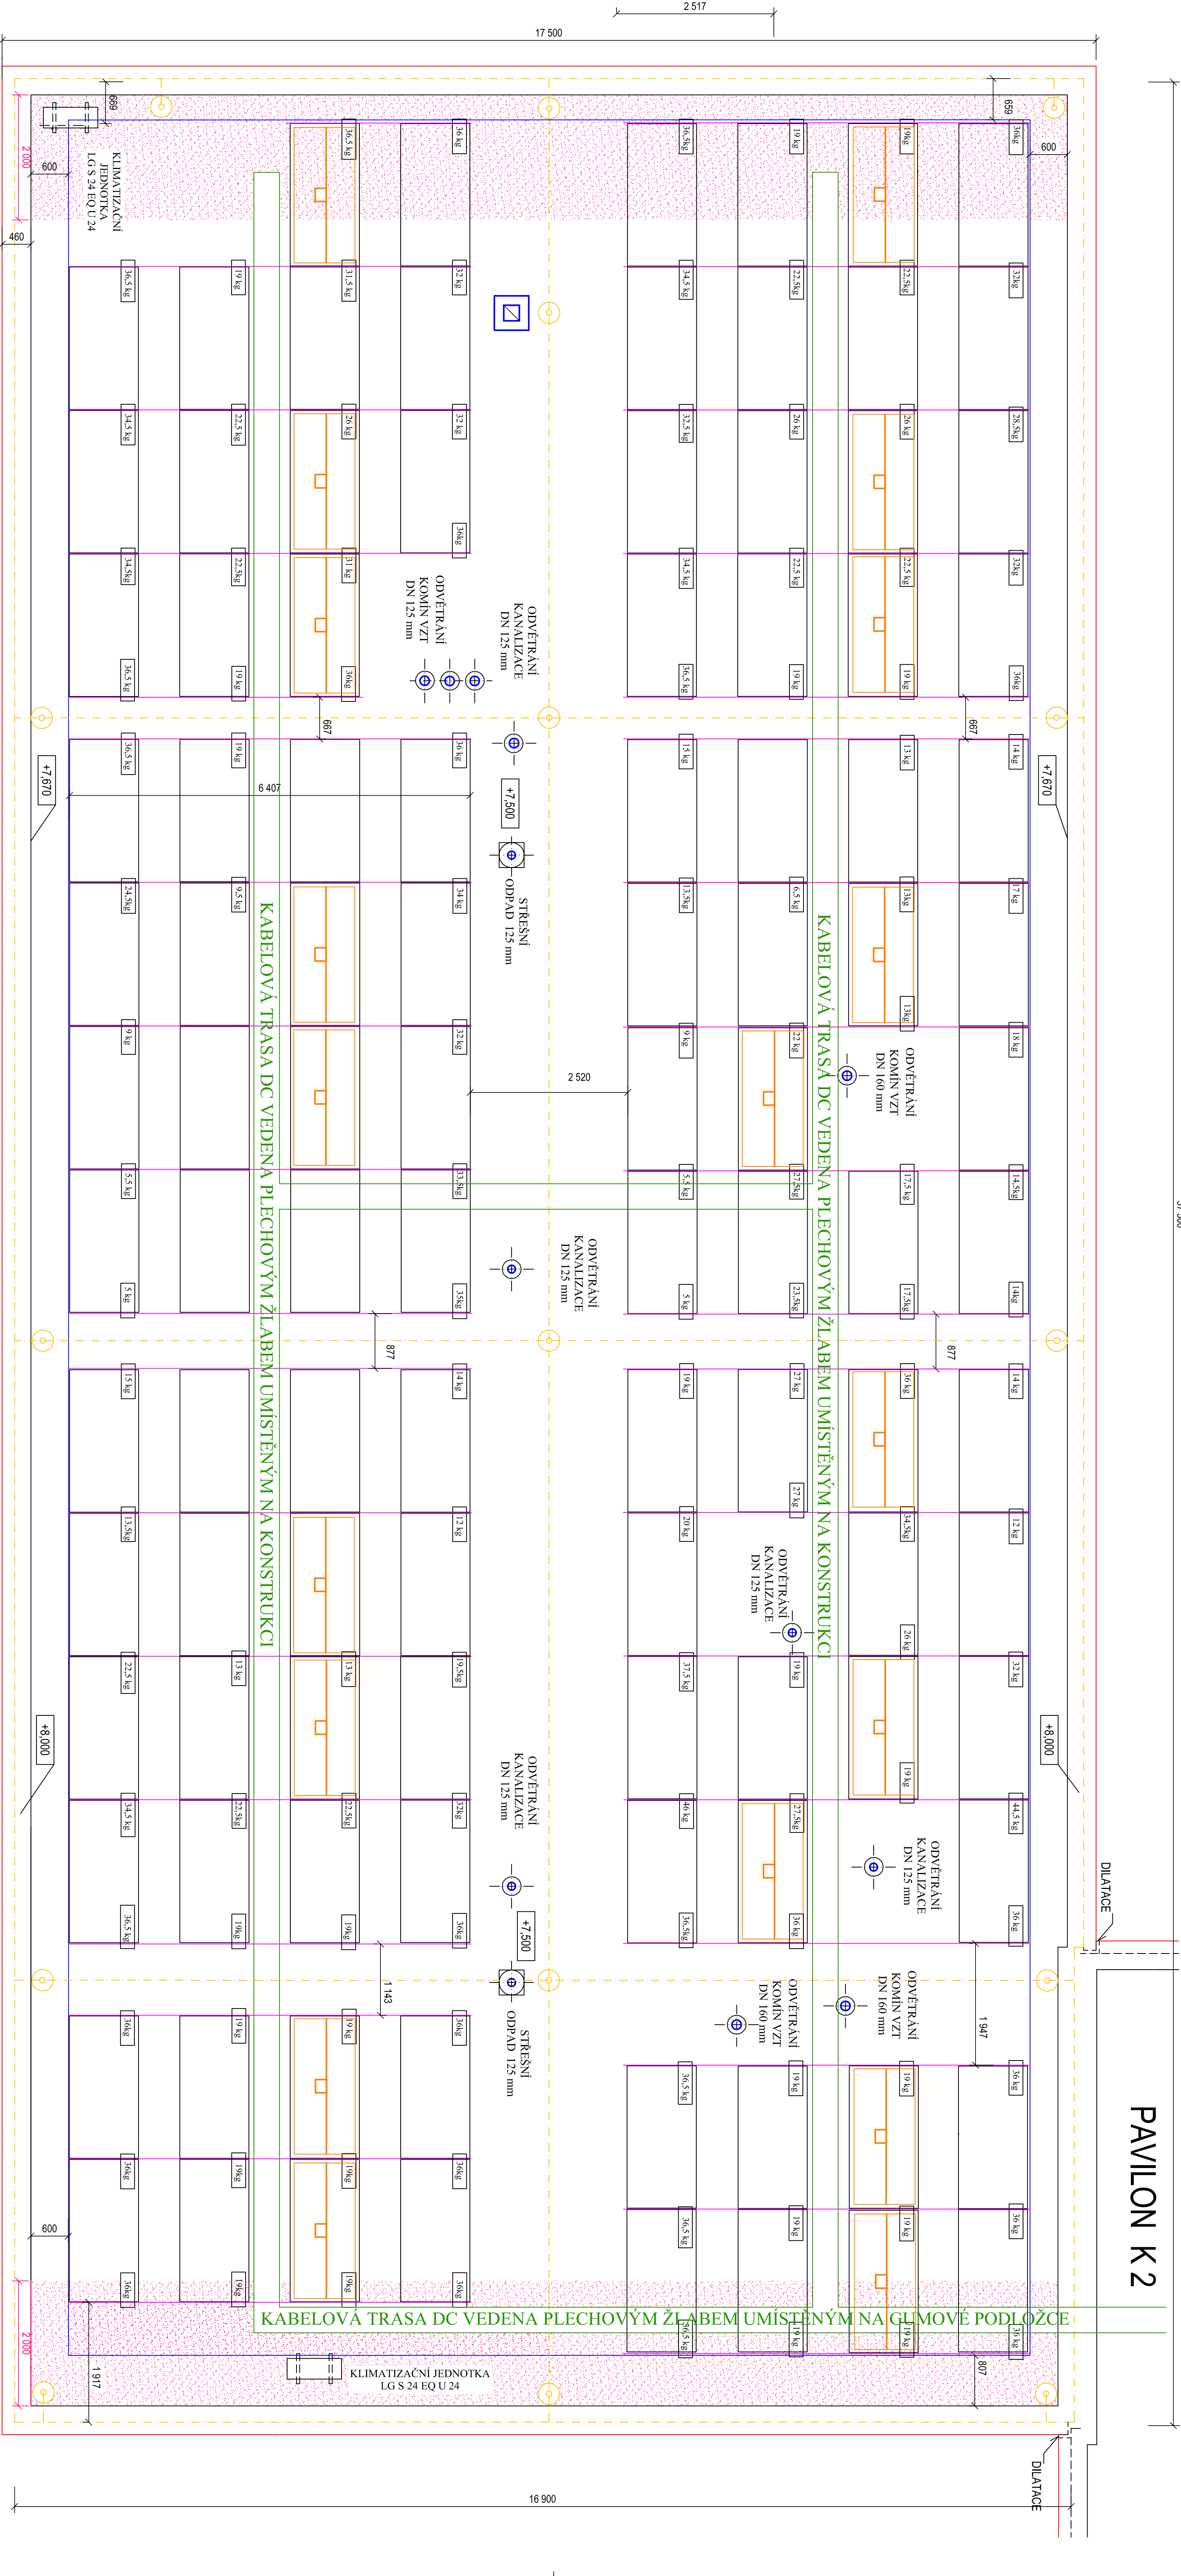

PAVILON K 2

LEGENDA MATERIÁLŮ:

- STÁVAJÍCÍ KONSTRUKCE - BEZE ZMĚN
- NOVÝ STAV - PO ZATEPLENÍ
- ROZŠÍŘENÍ ATIK PO ZATEPLENÍ - EPS V TL. 200 mm
- MIN. VZDÁLENOST FV. PANELŮ OD VNITŘNÍHO OKRAJE ATIKY
- ZÁTĚŽOVÝ BALLAST PRO KONSTRUKCE
- KOTEVNÝ ŠROUB 12mm - NEREZ, UKOTVENO DO ŽELEZOBETONOVÉ DESKY STROPU
- SAMONOSNÁ KONSTRUKCE POLOŽENÁ NA OCHRANNÉ ROHOŽI
- KABELOSVOD 125/50 PRO DC KABELÁŽ
- HRNOSVODOVÉ VEDENÍ AlMgSi, JÍMACÍ TYČ 1500 S BETON. PODSTAVCEM



FOTOVOLTAICKÁ ELEKTÁRNA 60,420 kWp

PANEL
106 x PANEL 570W / 2278x1134x30mm = 60,420kWp
106 x OPTIMIZER 700W

SKLON MODULŮ: NA PODPĚRÁCH 15°

SYSTÉM S-DOME 6.15
KRYTINA: FOLIE

ZATÍŽENÍ STŘEŠNÍCH KONSTRUKCÍ:
FV PANEL - 3392kg
AL KONSTRUKCE - 919kg
BALLAST - 3194,5kg

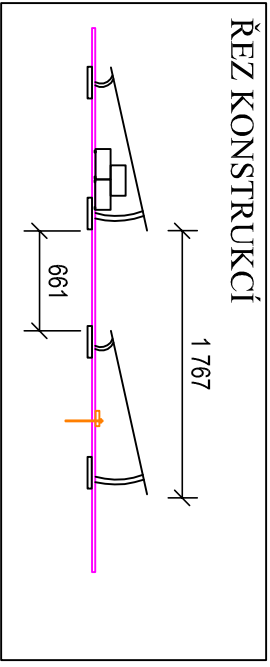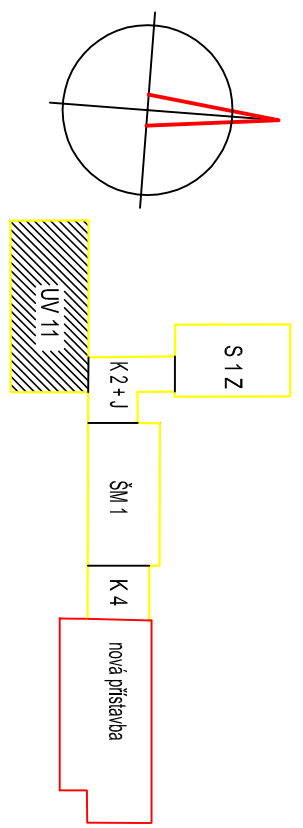

VYPRACOVAL:		ZODPOVĚDNÝ PROJEKTANT:		STAVEBNÍ PROJEKT		Josef Urbánek Osvobození 433 69176 Štíbořice IČ:86846407	
Josef Urbánek		Ing.arch. Zdeněk Gottwald		SO 01			
INVESTOR:		OBEC ŠTÍBOŘICE, Osvobození 92 69176 ŠTÍBOŘICE IČ: 00283622		FORMÁT: 8x A 4		DATUM: KVĚTEN / 24	
STAVBA:		Komplexní energetické úspory ZS Štíbořice Nikolcická 531 - parc.č. 661 - k.ú. Štíbořice		ZAK.ČÍSLO:		24 / 02	
OBJEKT:		Fotovoltaická elektrárna 60,42kWp		STUPEŇ:		DPS	
OBSAH:		DISPOZICE VF MODULŮ NA STŘEŠE - UV11		ČÍSLO VYKRSU:		D 1.4.e.3	