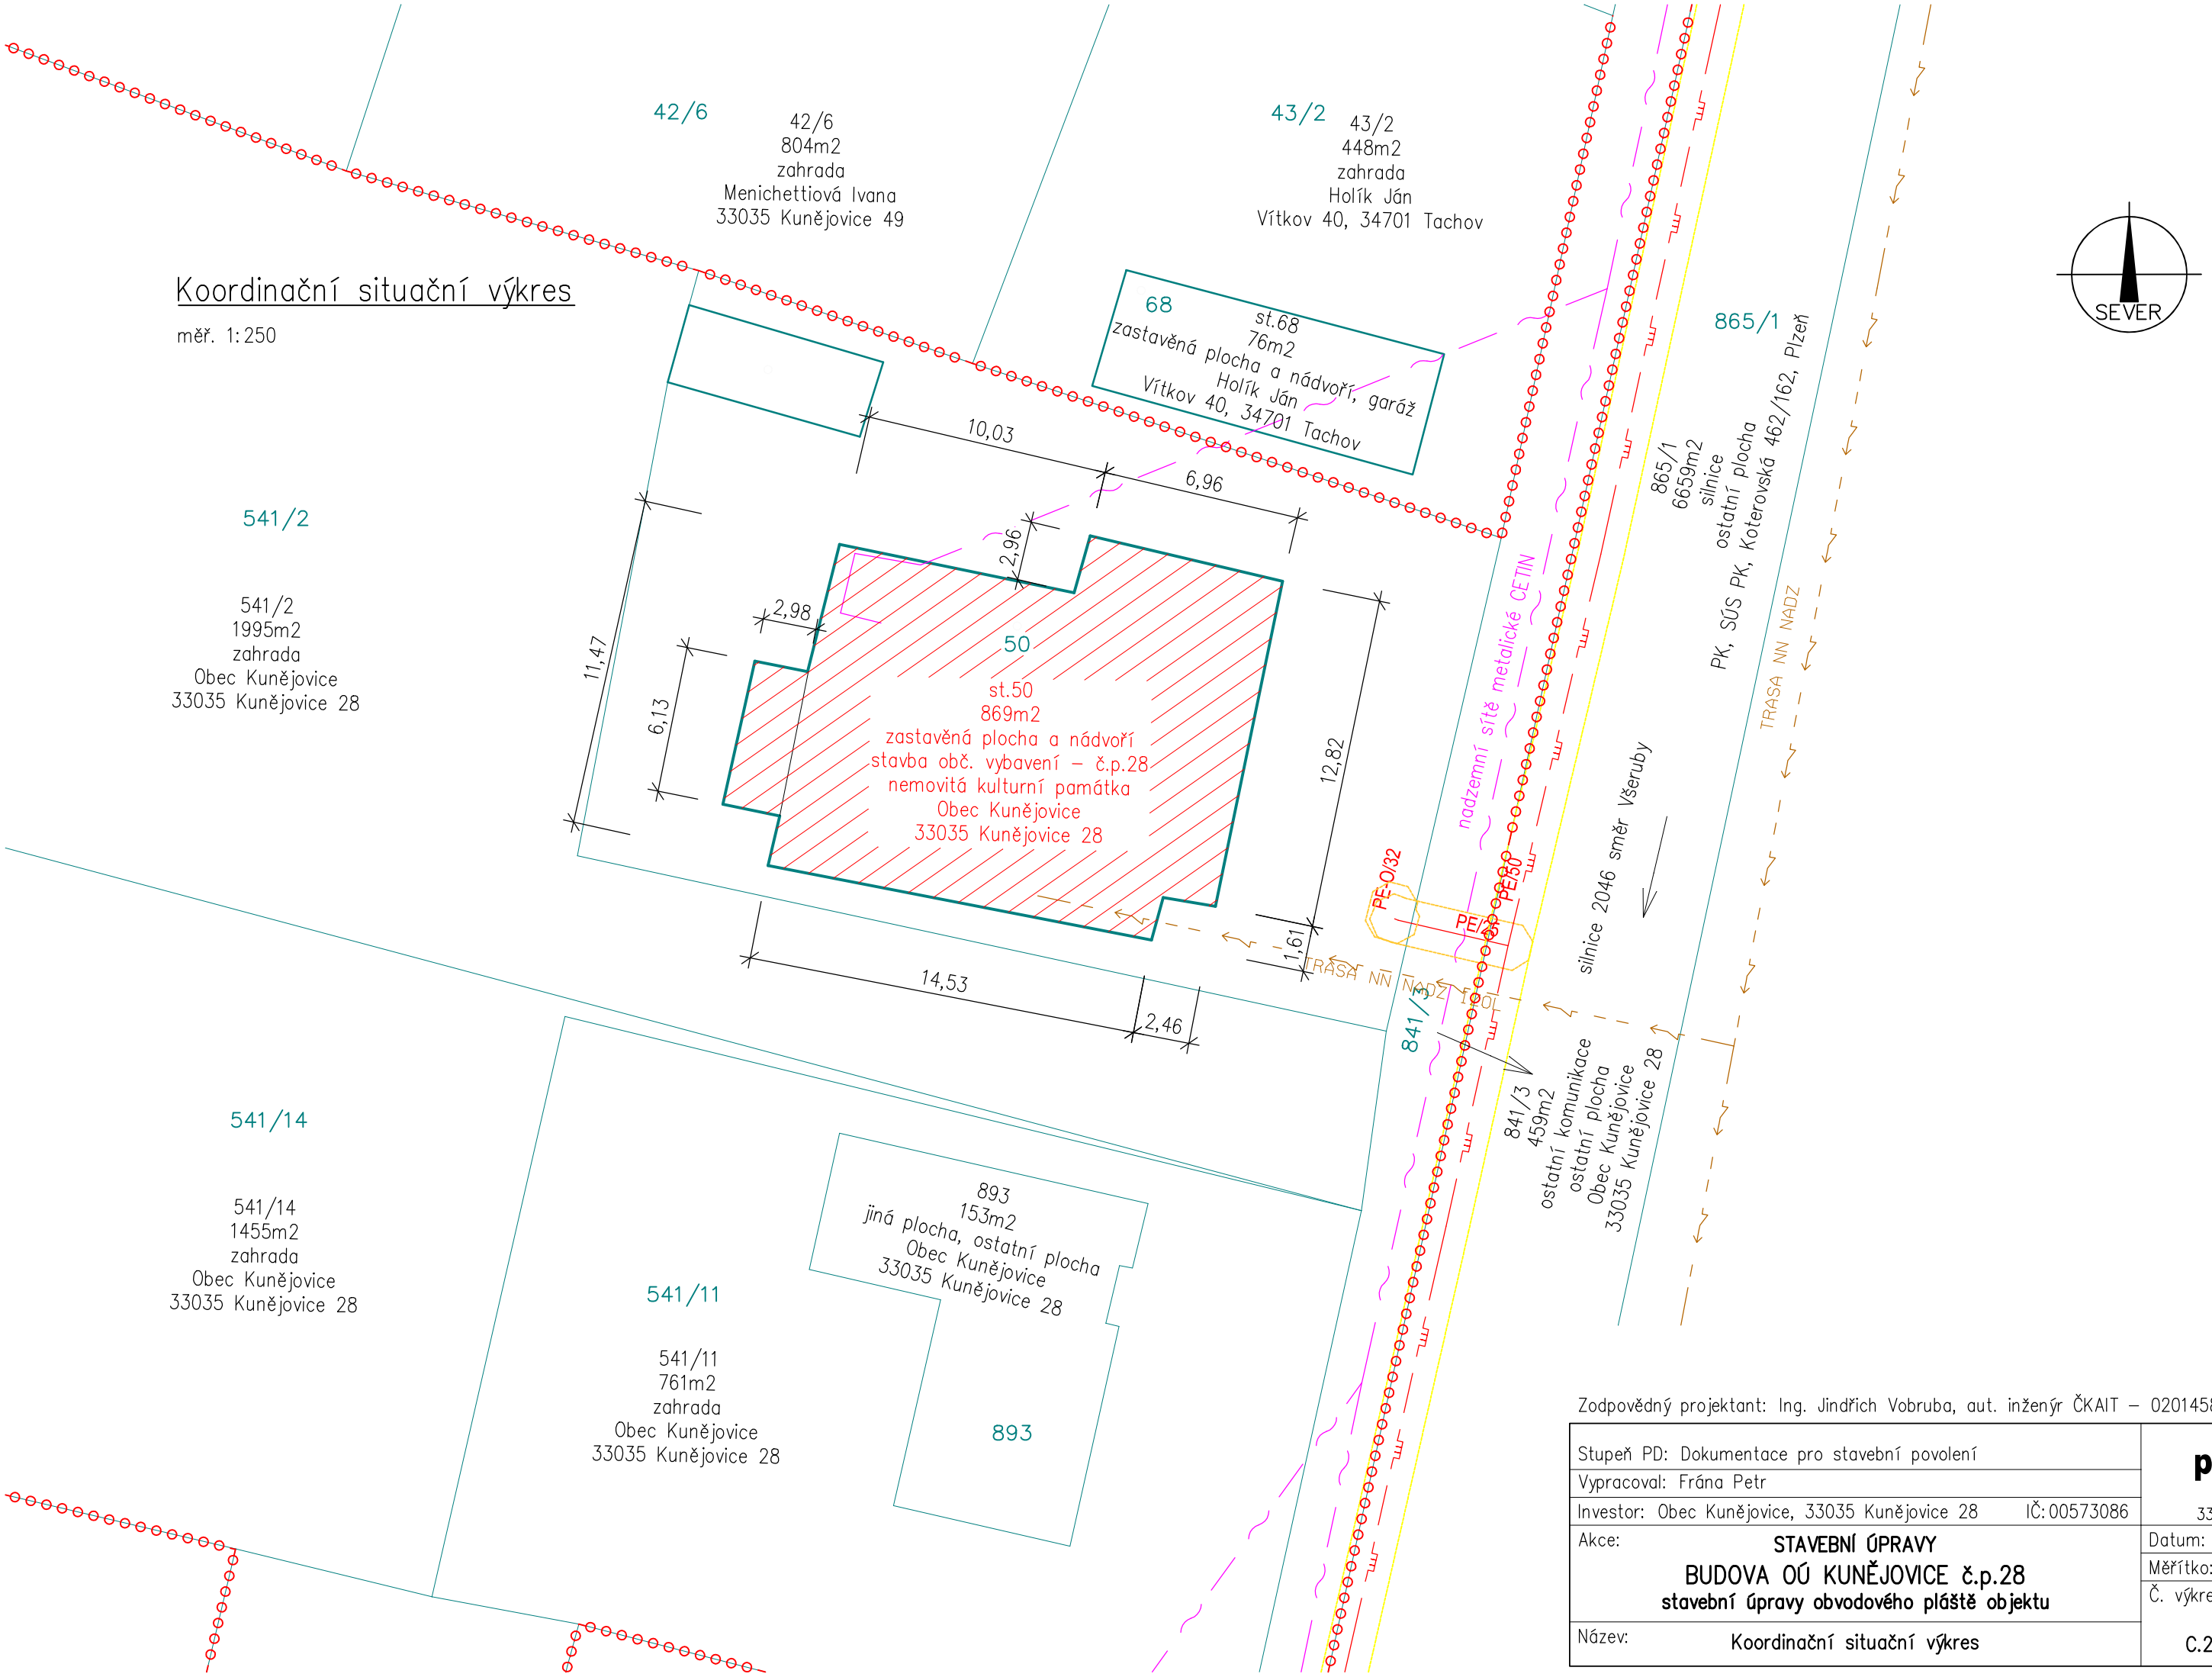

Zodpovědný projektant: Ing. Jindřich Vobruba, aut. inženýr ČKAIT – 0201458

Stupeň PD: Dokumentace pro stavební povolení	Petr Frána **projstav** projekty staveb Hubenov 2 33152 Dolní Bělá	
Vypracoval: Frána Petr		
Investor: Obec Kunějovice, 33035 Kunějovice 28 IČ: 00573086		
Akce: **STAVEBNÍ ÚPRAVY** **BUDOVA OÚ KUNĚJOVICE č.p.28** **stavební úpravy obvodového pláště objektu**	Datum:	11/2024
	Měřítko:	1:250
	Č. výkresu:	Paré č.:
Název: Koordinační situační výkres	C.2	