


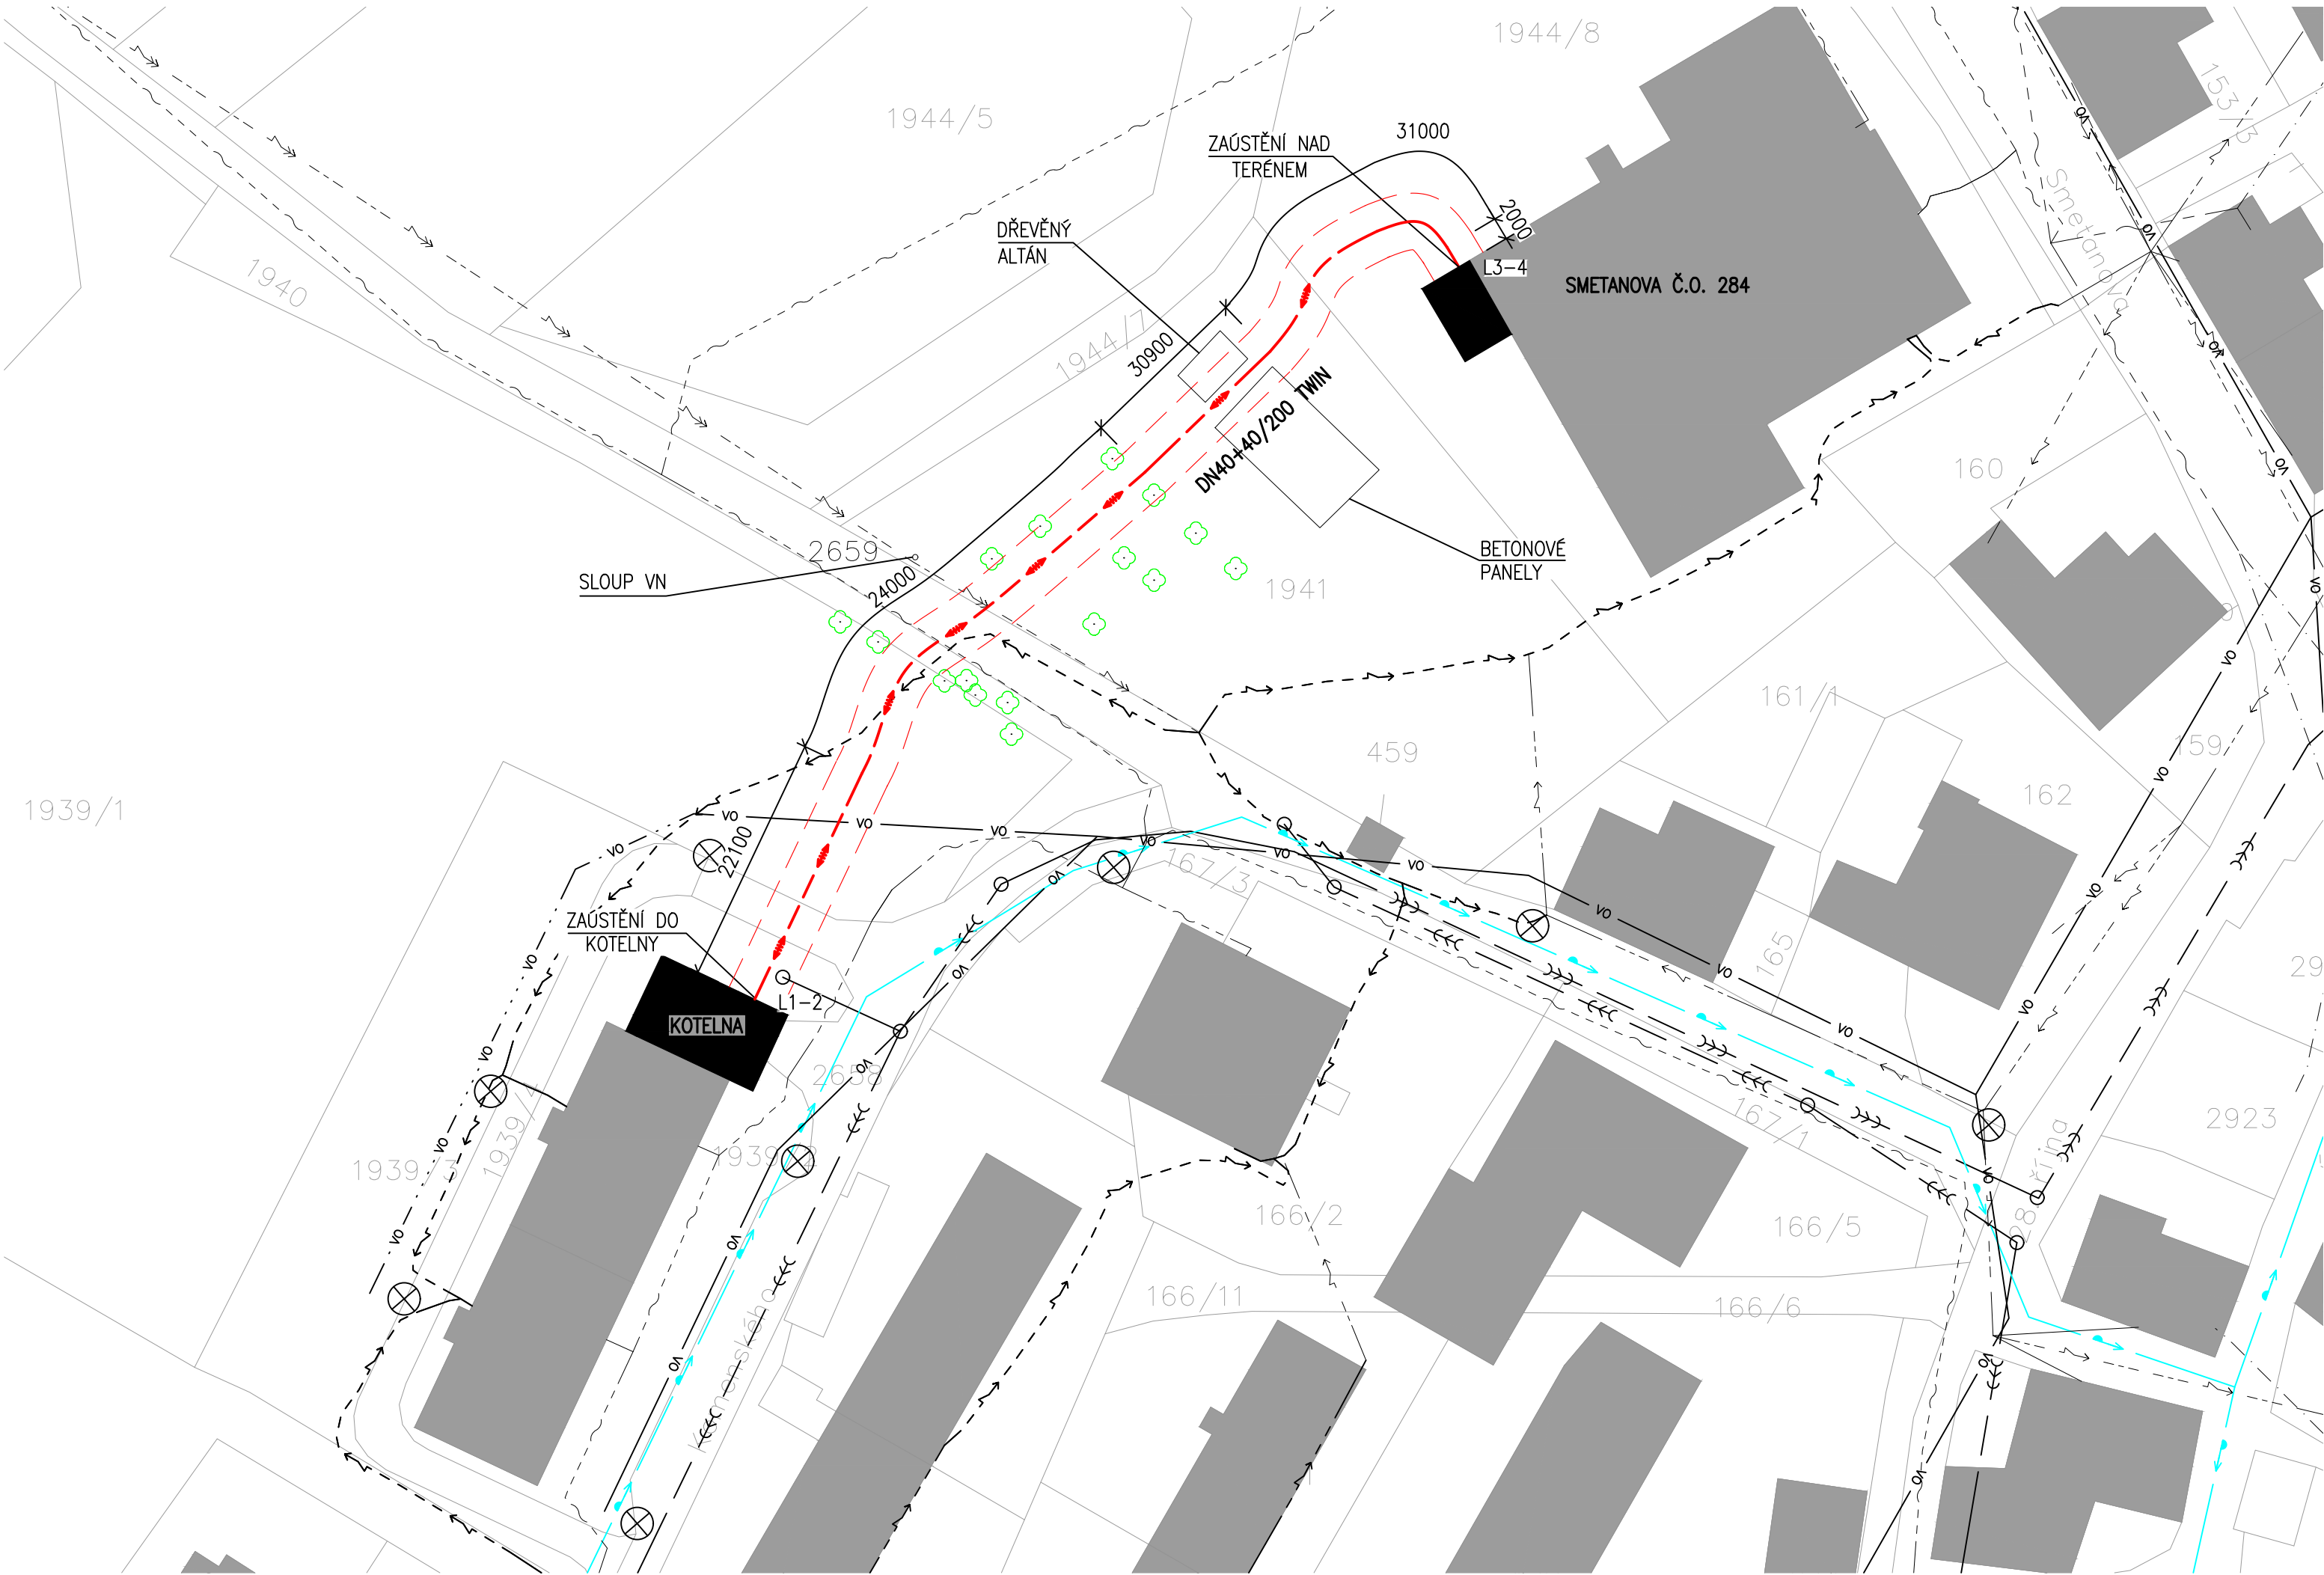

LEGENDA STÁVAJÍCÍCH INŽENÝRSKÝCH SÍTÍ


- VODOVODNÍ ŘAD (VaK DVORCE)
- SDĚLOVACÍ KABEL (CETIN)
- KABELY NN PODZEMNÍ (ČEZ DISTRIBUCE)
- KABELY NN NADZEMNÍ (ČEZ DISTRIBUCE)
- KABELY VN NADZEMNÍ (ČEZ DISTRIBUCE)
- KANALIZACE (OBEC DVORCE)
- VEŘEJNÉ OSVĚTLENÍ PODZEMNÍ (OBEC DVORCE)
- VEŘEJNÉ OSVĚTLENÍ NADZEMNÍ (OBEC DVORCE)

LEGENDA

- TEPLOVODNÍ POTRUBÍ – JEDNOTRUBNÍ PLASTOVÉ VEDENÍ
- NOVÉ OCHRANNÉ PÁSMO TEPLOVODU
- STÁVAJÍCÍ VZROSTLÝ STROM
- DOTČENÉ OBJEKTY

POZNÁMKA

- PŘED ZAPOČETÍM VÝKOPOVÝCH PRACÍ JE NUTNÉ VŠECHNY DOTČENÉ SÍTĚ A ŘADY NECHAT VYTÝČIT U JEDNOTLIVÝCH SPRÁVCŮ
- ZAKRESLENÁ KABELOVÁ VEDENÍ URČUJÍ TRASU KABELŮ, NIKOLI VŠAK POČET KABELŮ

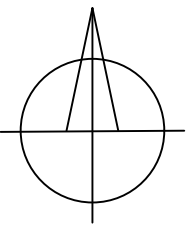

ZODPOV. PROJEKTANT	VYPRACOVAL	KONTROLOVAL	TZ PRO KONCEPCE PROJEKCE INŽENÝRING TZ pro, s.r.o. Filipínského 55 615 00 Brno tzpro@tzpro.cz www.tzpro.cz	
ING. PAVEL BURIAN	ING. MAREK RUŠÍN	PAVEL HERMAN		
INVESTOR: OBEC DVORCE, IČO 00295973 NÁMĚSTÍ 13, 793 68 DVORCE			DATUM	09/2022
AKCE: TEPLOVODNÍ PŘÍPOJKA PRO OBJEKT TURISTCENTRA, DVORCE			STUPEŇ	DUR
			FORMÁT	6xA4
			Č. ZAKÁZKY	012c/2022
PROFESE: _			MĚŘITKO:	Č.VÝKRESU:
OBSAH: KOORDINAČNÍ SITUAČNÍ VÝKRES			1:500	C3