


ÚZEMÍ:	DVORCE U BRUNTÁLU – PARC. Č. 1944/8, 1941, 2659, 1940, 1939/1, 2685, 1939/2, 610, 414			
POVRCH ÚZEMÍ:	ZELEŇ	ASFALT	ZÁM. DLAŽBA	ZELEŇ
	ZÁM. DLAŽBA		POLNÍ CESTA	

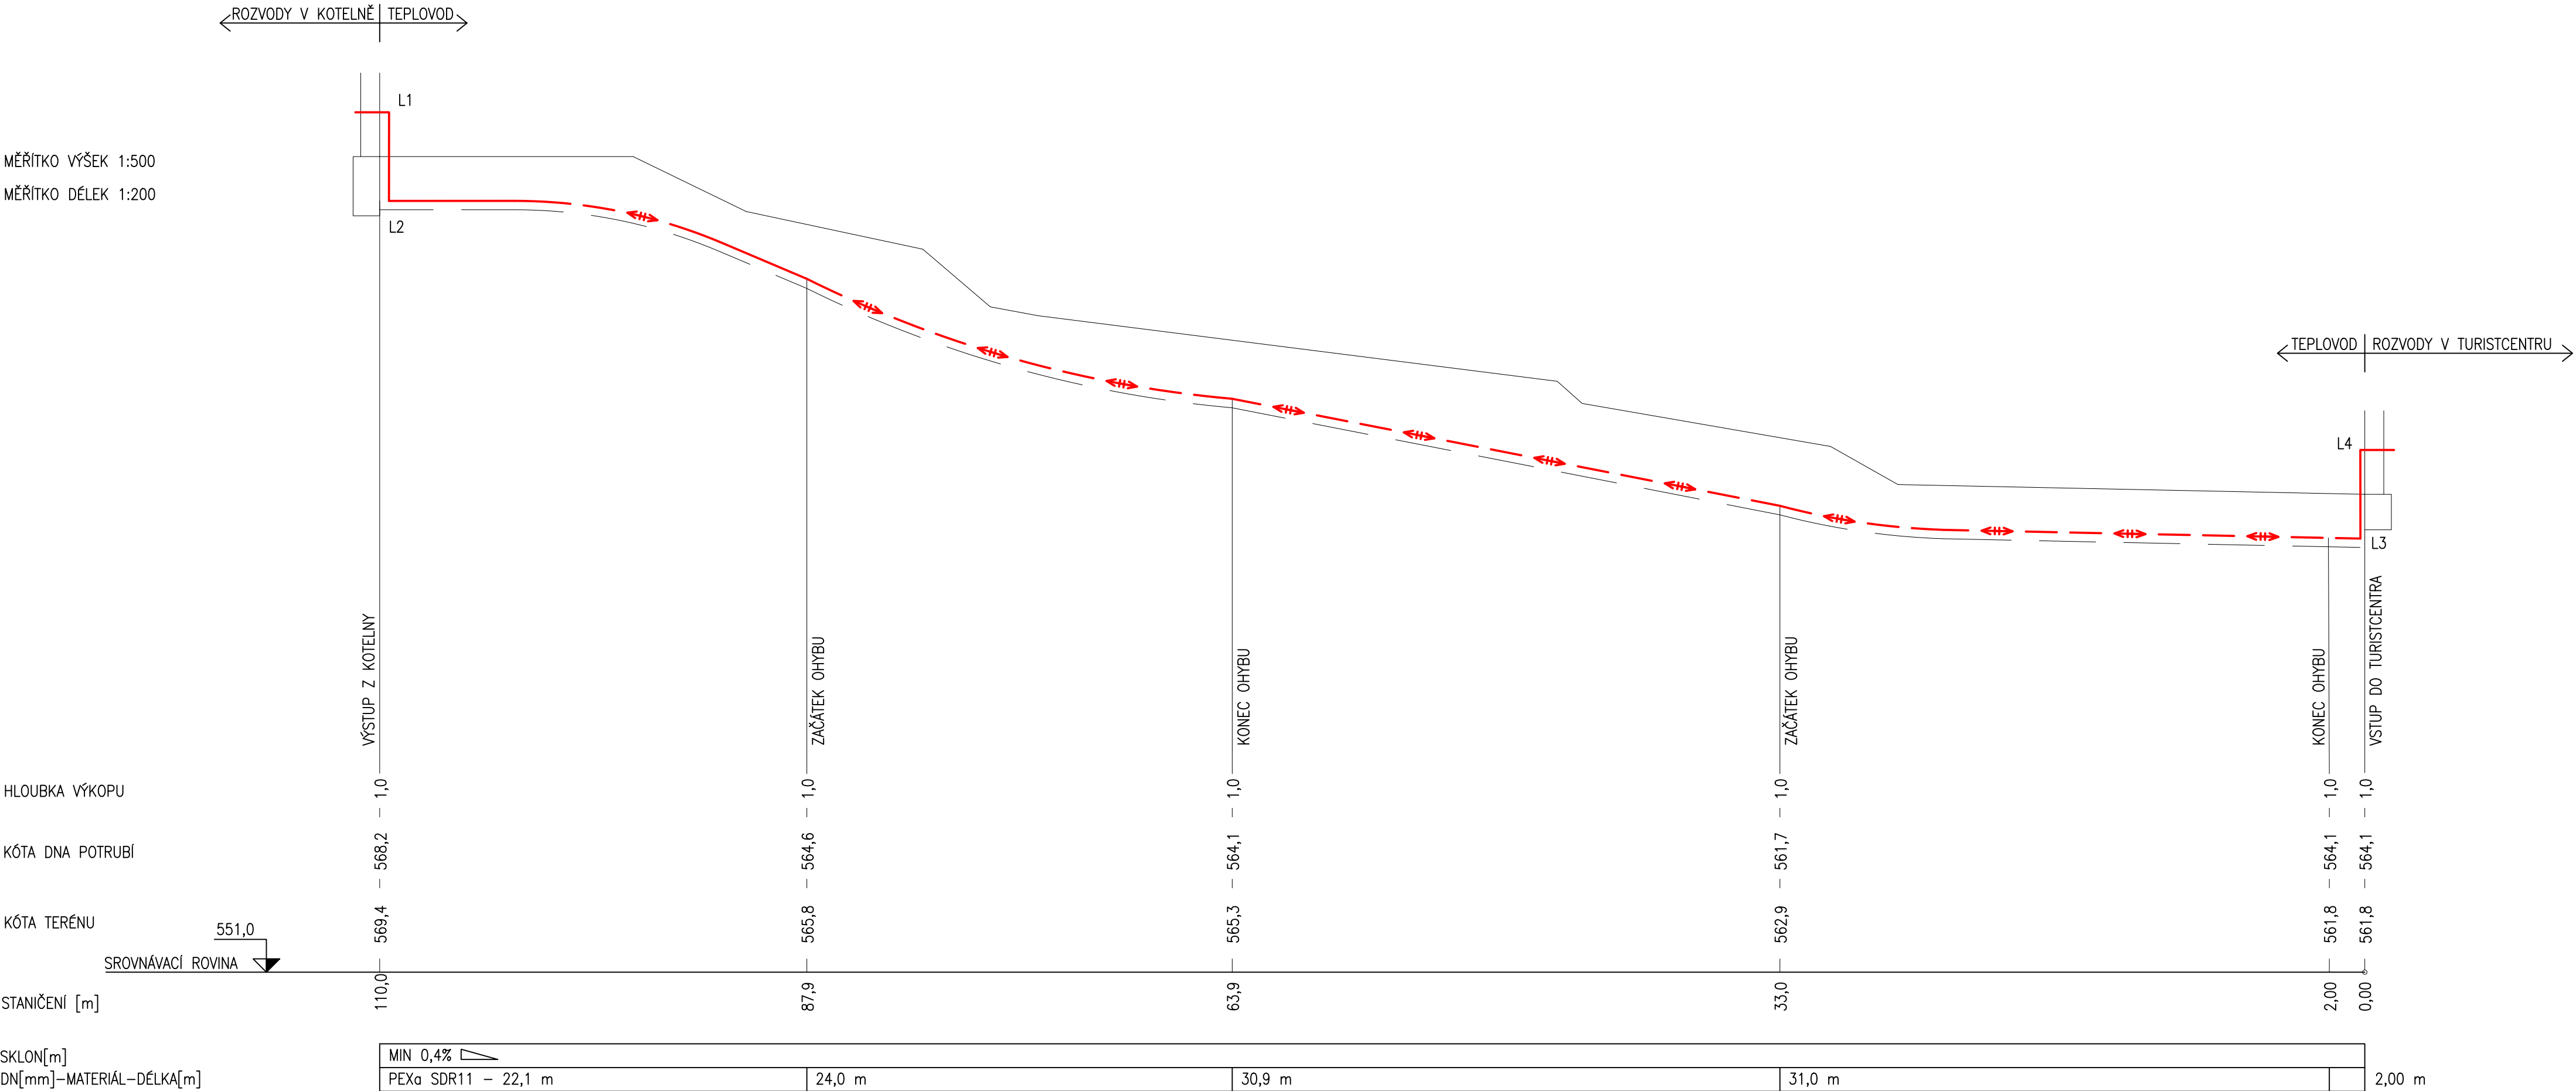

LEGENDA

- OSA NOVÉHO TEPLOVODU POTRUBÍ PEX
- SPODNÍ ÚROVEŇ PODSYPY (DNO VÝKOPU)

POZNÁMKA

- PŘED ZAPOČETÍM VÝKOPOVÝCH PRACÍ JE NUTNÉ VŠECHNY DOTČENÉ SÍTĚ A ŘADY NECHAT VYTÝČIT U JEDNOTLIVÝCH SPRÁVCŮ
- ZAKRESLENÁ KABELOVÁ VEDENÍ URČUJÍ TRASU KABELŮ, NIKOLI VŠAK POČET KABELŮ
- TEPLOVOD V PROVEDENÍ DOUBLE (PŘÍVOD A VRAT V JEDNOM PLÁŠTI)

ZODPOV. PROJEKTANT	VYPRACOVAL	KONTRLOVAL	TZ PRO KONCEPCE PROJEKCE INŽENÝRING TZ pro, s.r.o. Filipinského 55 615 00 Brno tzpro@tzpro.cz www.tzpro.cz	
ING. PAVEL BURIAN	ING. MAREK RUŠÍN	PAVEL HERMAN		
INVESTOR: OBEC DVORCE, IČO 00295973 NÁMĚSTÍ 13, 793 68 DVORCE				
AKCE: TEPLOVODNÍ PŘÍPOJKA PRO OBJEKT TURISTCENTRA, DVORCE			DATUM	09/2022
			STUPEŇ	DUR
			FORMÁT	2xA4
			Č. ZAKÁZKY	012c/2022
PROFESE: TRUBNÍ ROZVODY			MĚŘÍTKO: —	Č.VÝKRESU: D.2.1–b05
OBSAH: PODÉLNÝ PROFIL TEPLOVODU				