


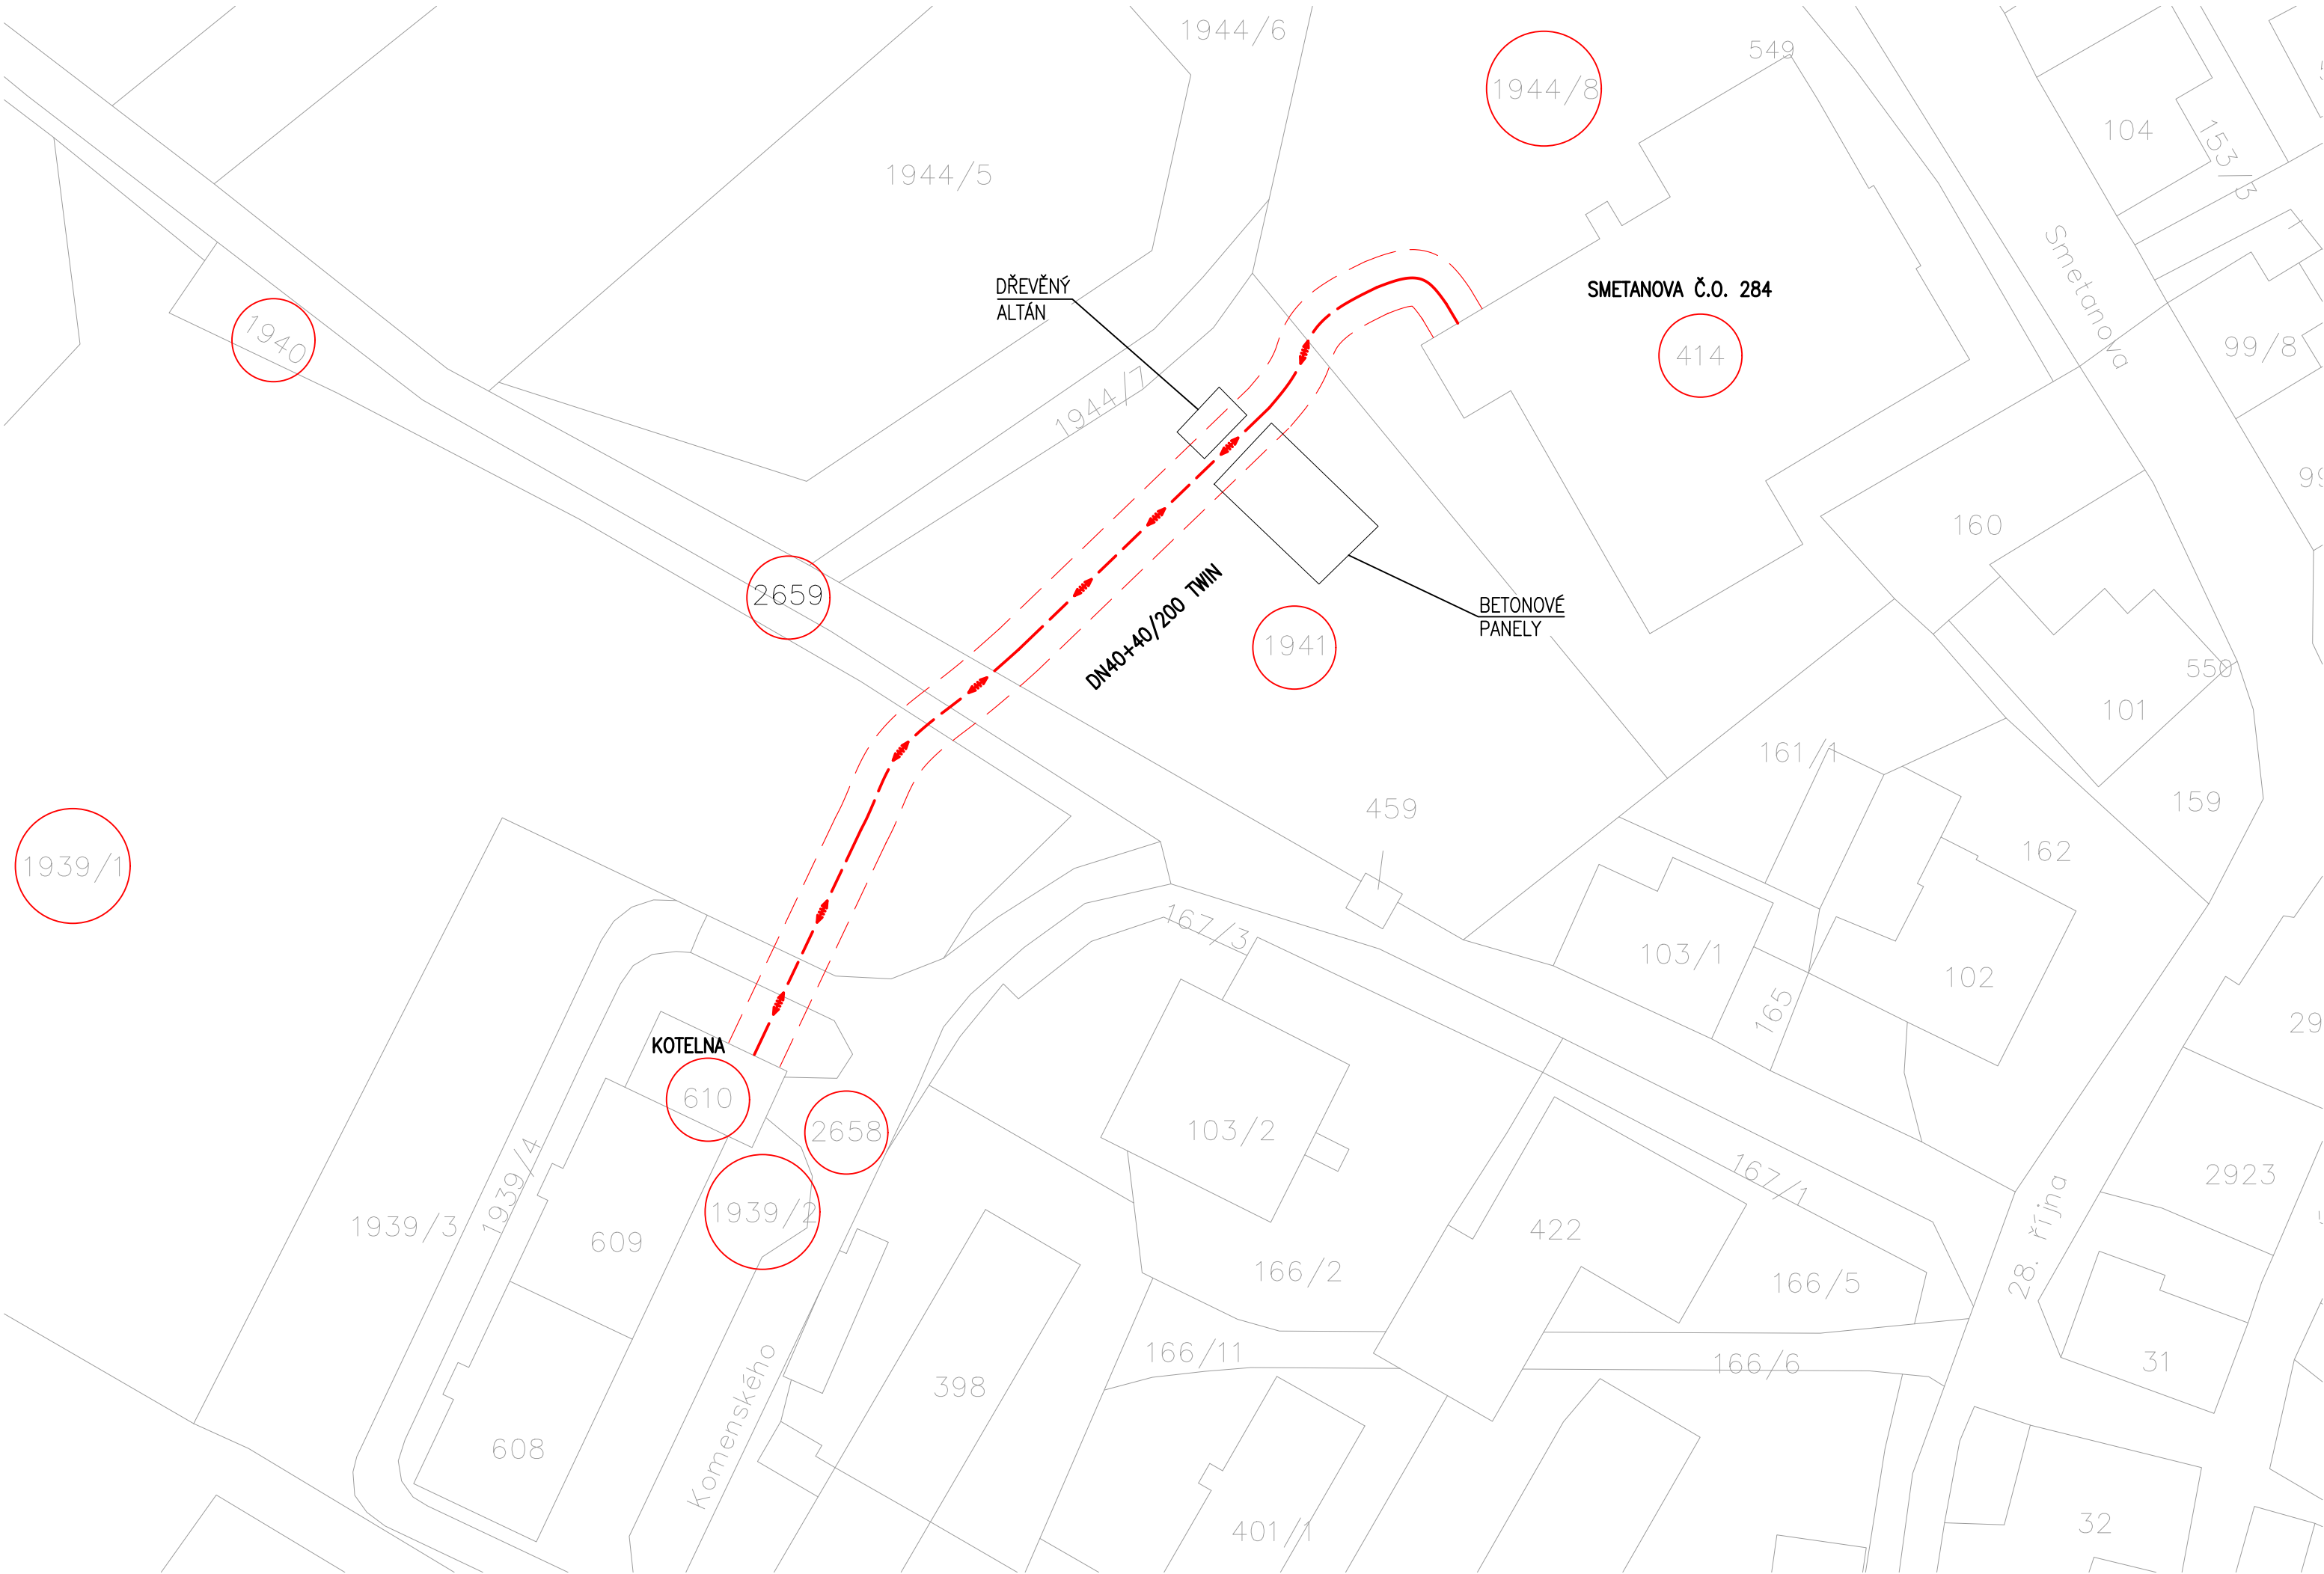

TABULKA DOTČENÝCH POZEMKŮ V K.Ú. ŘEPY


P.Č.	VLASTNÍK POZEMKU	DÉLKA TRASY
414	OBEC DVORCE, NÁMĚSTÍ 13, 793 68 DVORCE U BRUNTÁLU	3.00
1944/8	OBEC DVORCE, NÁMĚSTÍ 13, 793 68 DVORCE U BRUNTÁLU	17.00
1941	OBEC DVORCE, NÁMĚSTÍ 13, 793 68 DVORCE U BRUNTÁLU	40.50
2659	OBEC DVORCE, NÁMĚSTÍ 13, 793 68 DVORCE U BRUNTÁLU	5.00
1940	OBEC DVORCE, NÁMĚSTÍ 13, 793 68 DVORCE U BRUNTÁLU	2.50
1939/1	OBEC DVORCE, NÁMĚSTÍ 13, 793 68 DVORCE U BRUNTÁLU	23.50
2685	OBEC DVORCE, NÁMĚSTÍ 13, 793 68 DVORCE U BRUNTÁLU	3.60
1939/2	OBEC DVORCE, NÁMĚSTÍ 13, 793 68 DVORCE U BRUNTÁLU	5.80
610	INTER KPT s.r.o, KOMENSKÉHO 28, 793 68 DVORCE U BRUNTÁLU	3.00

LEGENDA

1352/266

DOTČENÁ PARCELA

TEPLOVODNÍ POTRUBÍ – JEDNOTRUBNÍ PLASTOVÉ VEDENÍ
NOVÉ OCHRANNÉ PÁSMO TEPLOVODU

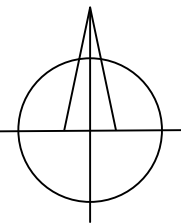

ZODPOV. PROJEKTANT	VYPRACOVAL	KONTROLOVAL	TZ PRO KONCEPCE PROJEKCE INŽENÝRING TZ pro, s.r.o. Filipínského 55 615 00 Brno tzpro@tzpro.cz www.tzpro.cz	
ING. PAVEL BURIAN	ING. MAREK RUŠÍN	PAVEL HERMAN		
INVESTOR: OBEC DVORCE, IČO 00295973 NÁMĚSTÍ 13, 793 68 DVORCE				
AKCE: TEPLOVODNÍ PŘÍPOJKA PRO OBJEKT TURISTCENTRA, DVORCE			DATUM	09/2022
			STUPEŇ	DPS
			FORMÁT	6x A4
			Č. ZAKÁZKY	012c/2022
PROFESE: _			MĚŘÍTKO:	Č.VÝKRESU:
OBSAH: KATASTRÁLNÍ SITUAČNÍ VÝKRES			1:500	C2