


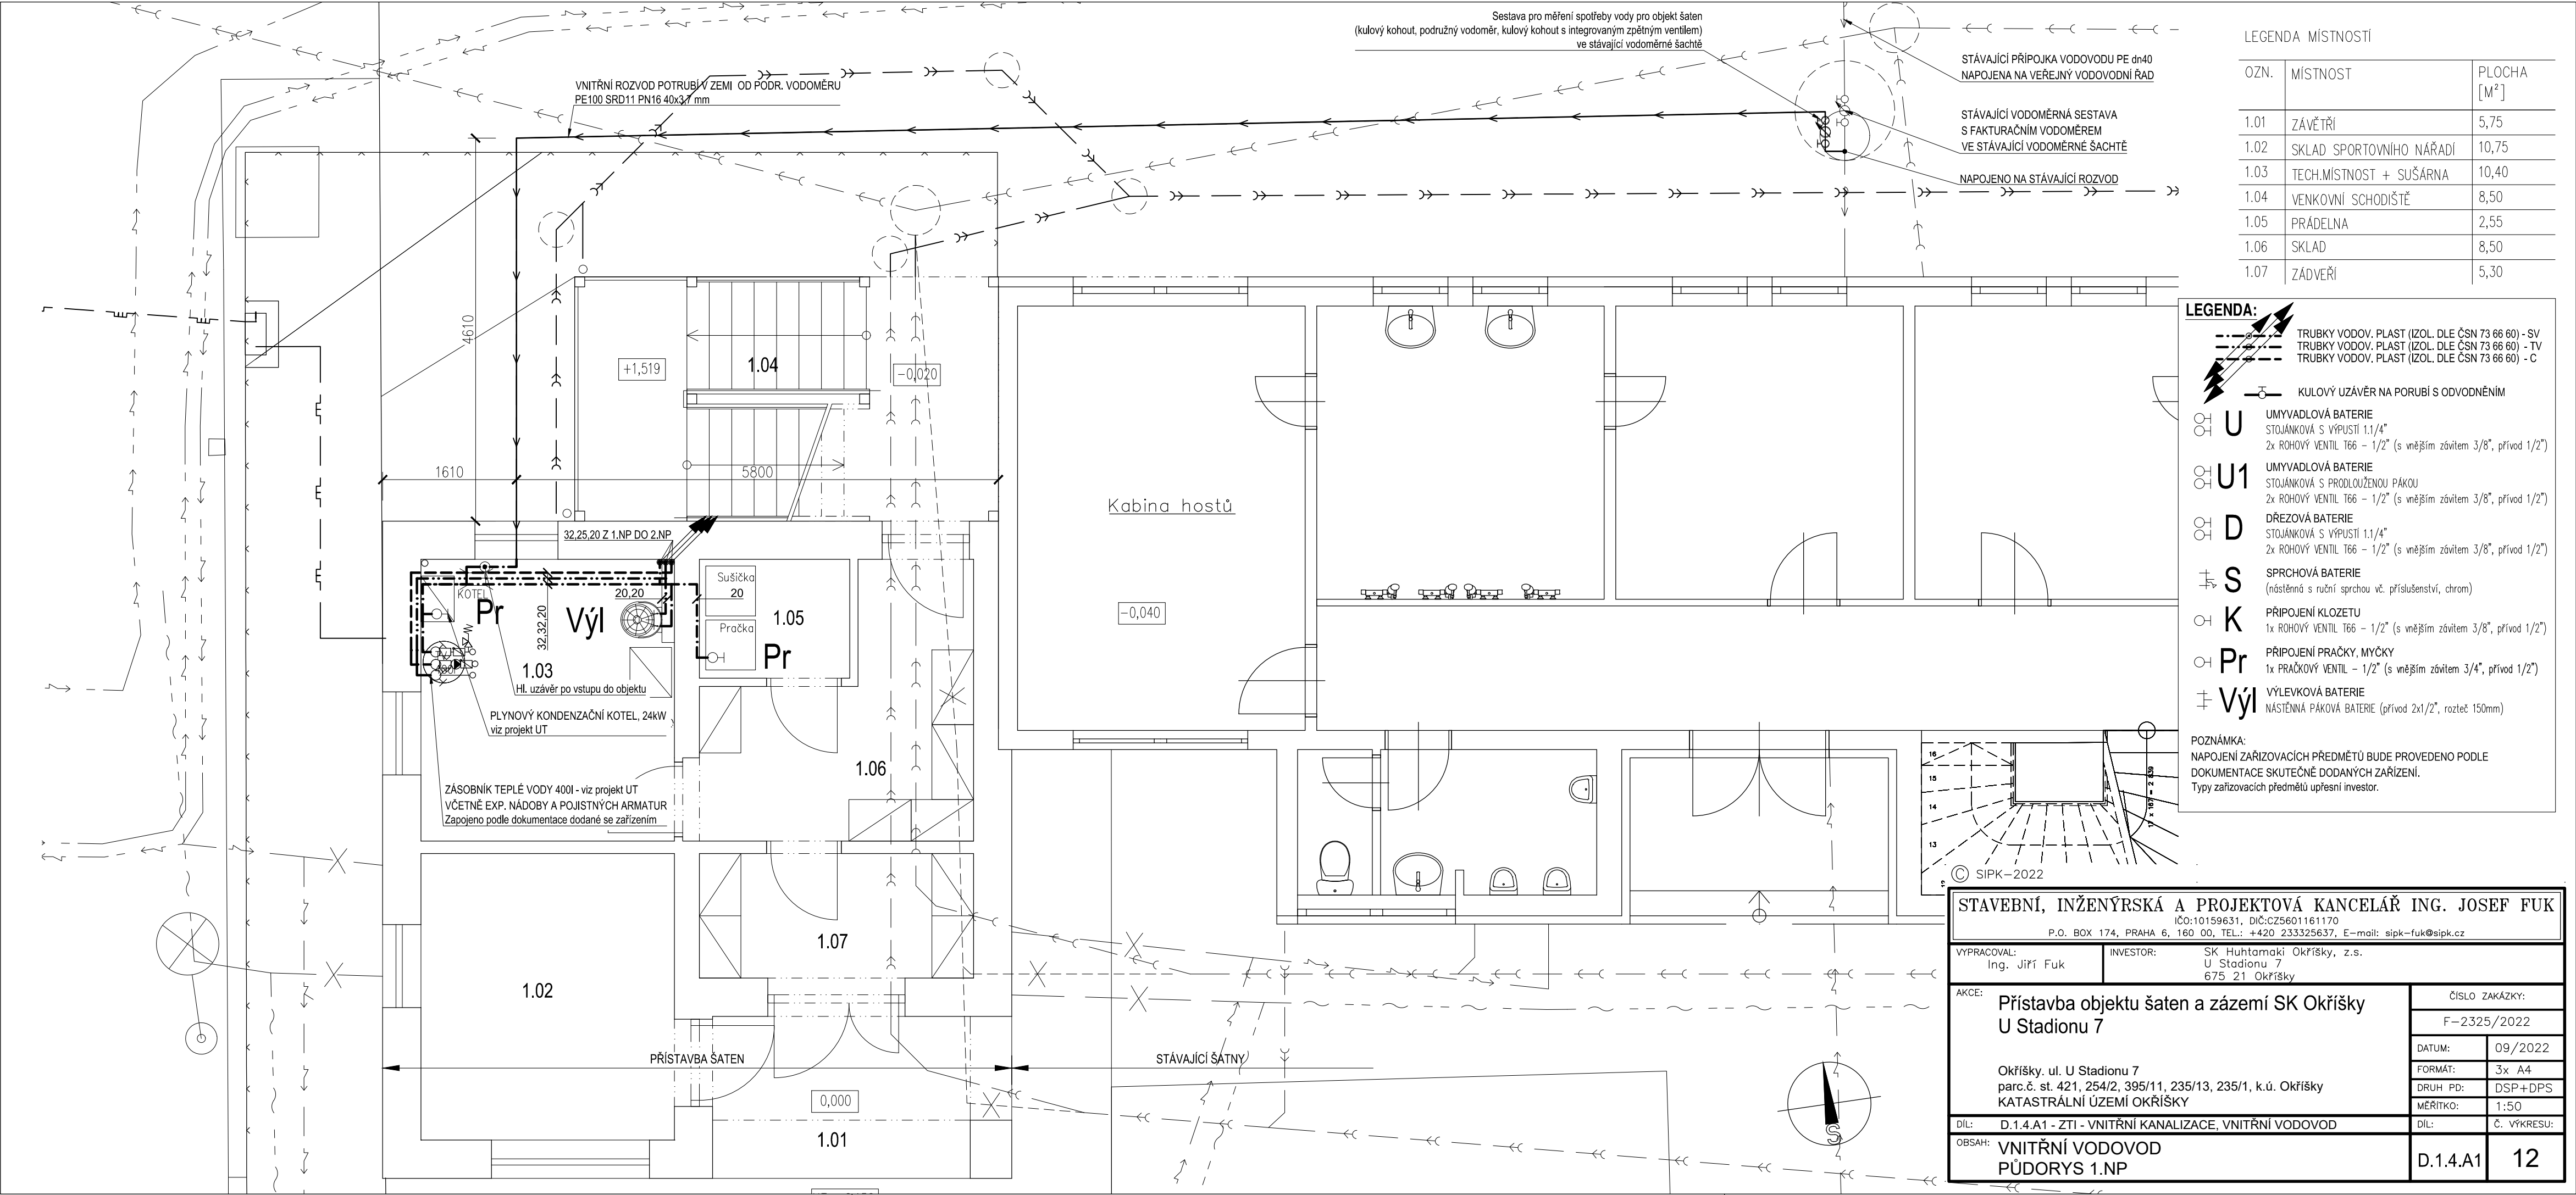

LEGENDA MÍSTNOSTÍ

OZN.	MÍSTNOST	PLOCHA [M²]
1.01	ZÁVĚŤŘÍ	5,75
1.02	SKLAD SPORTOVNÍHO NÁŘADÍ	10,75
1.03	TECH.MÍSTNOST + SUŠARNA	10,40
1.04	VENKOVNÍ SCHODIŠTĚ	8,50
1.05	PRÁDELNA	2,55
1.06	SKLAD	8,50
1.07	ZÁDVEŘÍ	5,30

LEGENDA:

- TRUBKY VODOV. PLAST (IZOL. DLE ČSN 73 66 60) - SV
- TRUBKY VODOV. PLAST (IZOL. DLE ČSN 73 66 60) - TV
- TRUBKY VODOV. PLAST (IZOL. DLE ČSN 73 66 60) - C
- KULOVÝ UZÁVĚR NA PORUBÍ S ODVODNĚNÍM
- UMYVADLOVÁ BATERIE
STOJANKOVÁ S VÝPUSTÍ 1.1/4"
2x ROHOVÝ VENTIL T66 - 1/2" (s vnějším závitem 3/8", přívod 1/2")
- UMYVADLOVÁ BATERIE
STOJANKOVÁ S PRODLOUŽENOU PÁKOU
2x ROHOVÝ VENTIL T66 - 1/2" (s vnějším závitem 3/8", přívod 1/2")
- DŘEZOVÁ BATERIE
STOJANKOVÁ S VÝPUSTÍ 1.1/4"
2x ROHOVÝ VENTIL T66 - 1/2" (s vnějším závitem 3/8", přívod 1/2")
- SPRCHOVÁ BATERIE
(nástěnná s ruční sprchou vč. příslušenství, chrom)
- PŘÍPOJENÍ KLOZETU
1x ROHOVÝ VENTIL T66 - 1/2" (s vnějším závitem 3/8", přívod 1/2")
- PŘÍPOJENÍ PRAČKY, MYČKY
1x PRAČKOVÝ VENTIL - 1/2" (s vnějším závitem 3/4", přívod 1/2")
- VÝLEVKOVÁ BATERIE
NÁSTĚNNÁ PÁKOVÁ BATERIE (přívod 2x1/2", rozteč 150mm)

POZNÁMKA:
NAPOJENÍ ZAŘÍZOVACÍCH PŘEDMĚTŮ BUDE PROVEDENO PODLE
DOKUMENTACE SKUTEČNĚ DODANÝCH ZAŘÍZENÍ.
Typy zařízovacích předmětů upřesní investor.

STAVEBNÍ, INŽENÝRSKÁ A PROJEKTOVÁ KANCELÁŘ ING. JOSEF FUK

IČO:10159631, DIČ:CZ5601161170
P.O. BOX 174, PRAHA 6, 160 00, TEL.: +420 233325637, E-mail: sipk-fuk@sipk.cz

VYPRACOVAL: Ing. Jiří Fuk INVESTOR: SK Huhtamaki Okříšky, z.s.
U Stadionu 7
675 21 Okříšky

AKCE: Přístavba objektu šaten a zázemí SK Okříšky U Stadionu 7 ČÍSLO ZAKÁZKY: F-2325/2022

Okříšky, ul. U Stadionu 7
parc.č. st. 421, 254/2, 395/11, 235/13, 235/1, k.ú. Okříšky
KATASTRÁLNÍ ÚZEMÍ OKŘÍŠKY DATUM: 09/2022
FORMÁT: 3x A4
DRUH PD: DSP+DPS
MĚŘITKO: 1:50

DÍL: D.1.4.A1 - ZTI - VNITŘNÍ KANALIZACE, VNITŘNÍ VODOVOD DÍL: Č. VÝKRESU:

OBSAH: VNITŘNÍ VODOVOD PŮDORYS 1.NP D.1.4.A1 12