


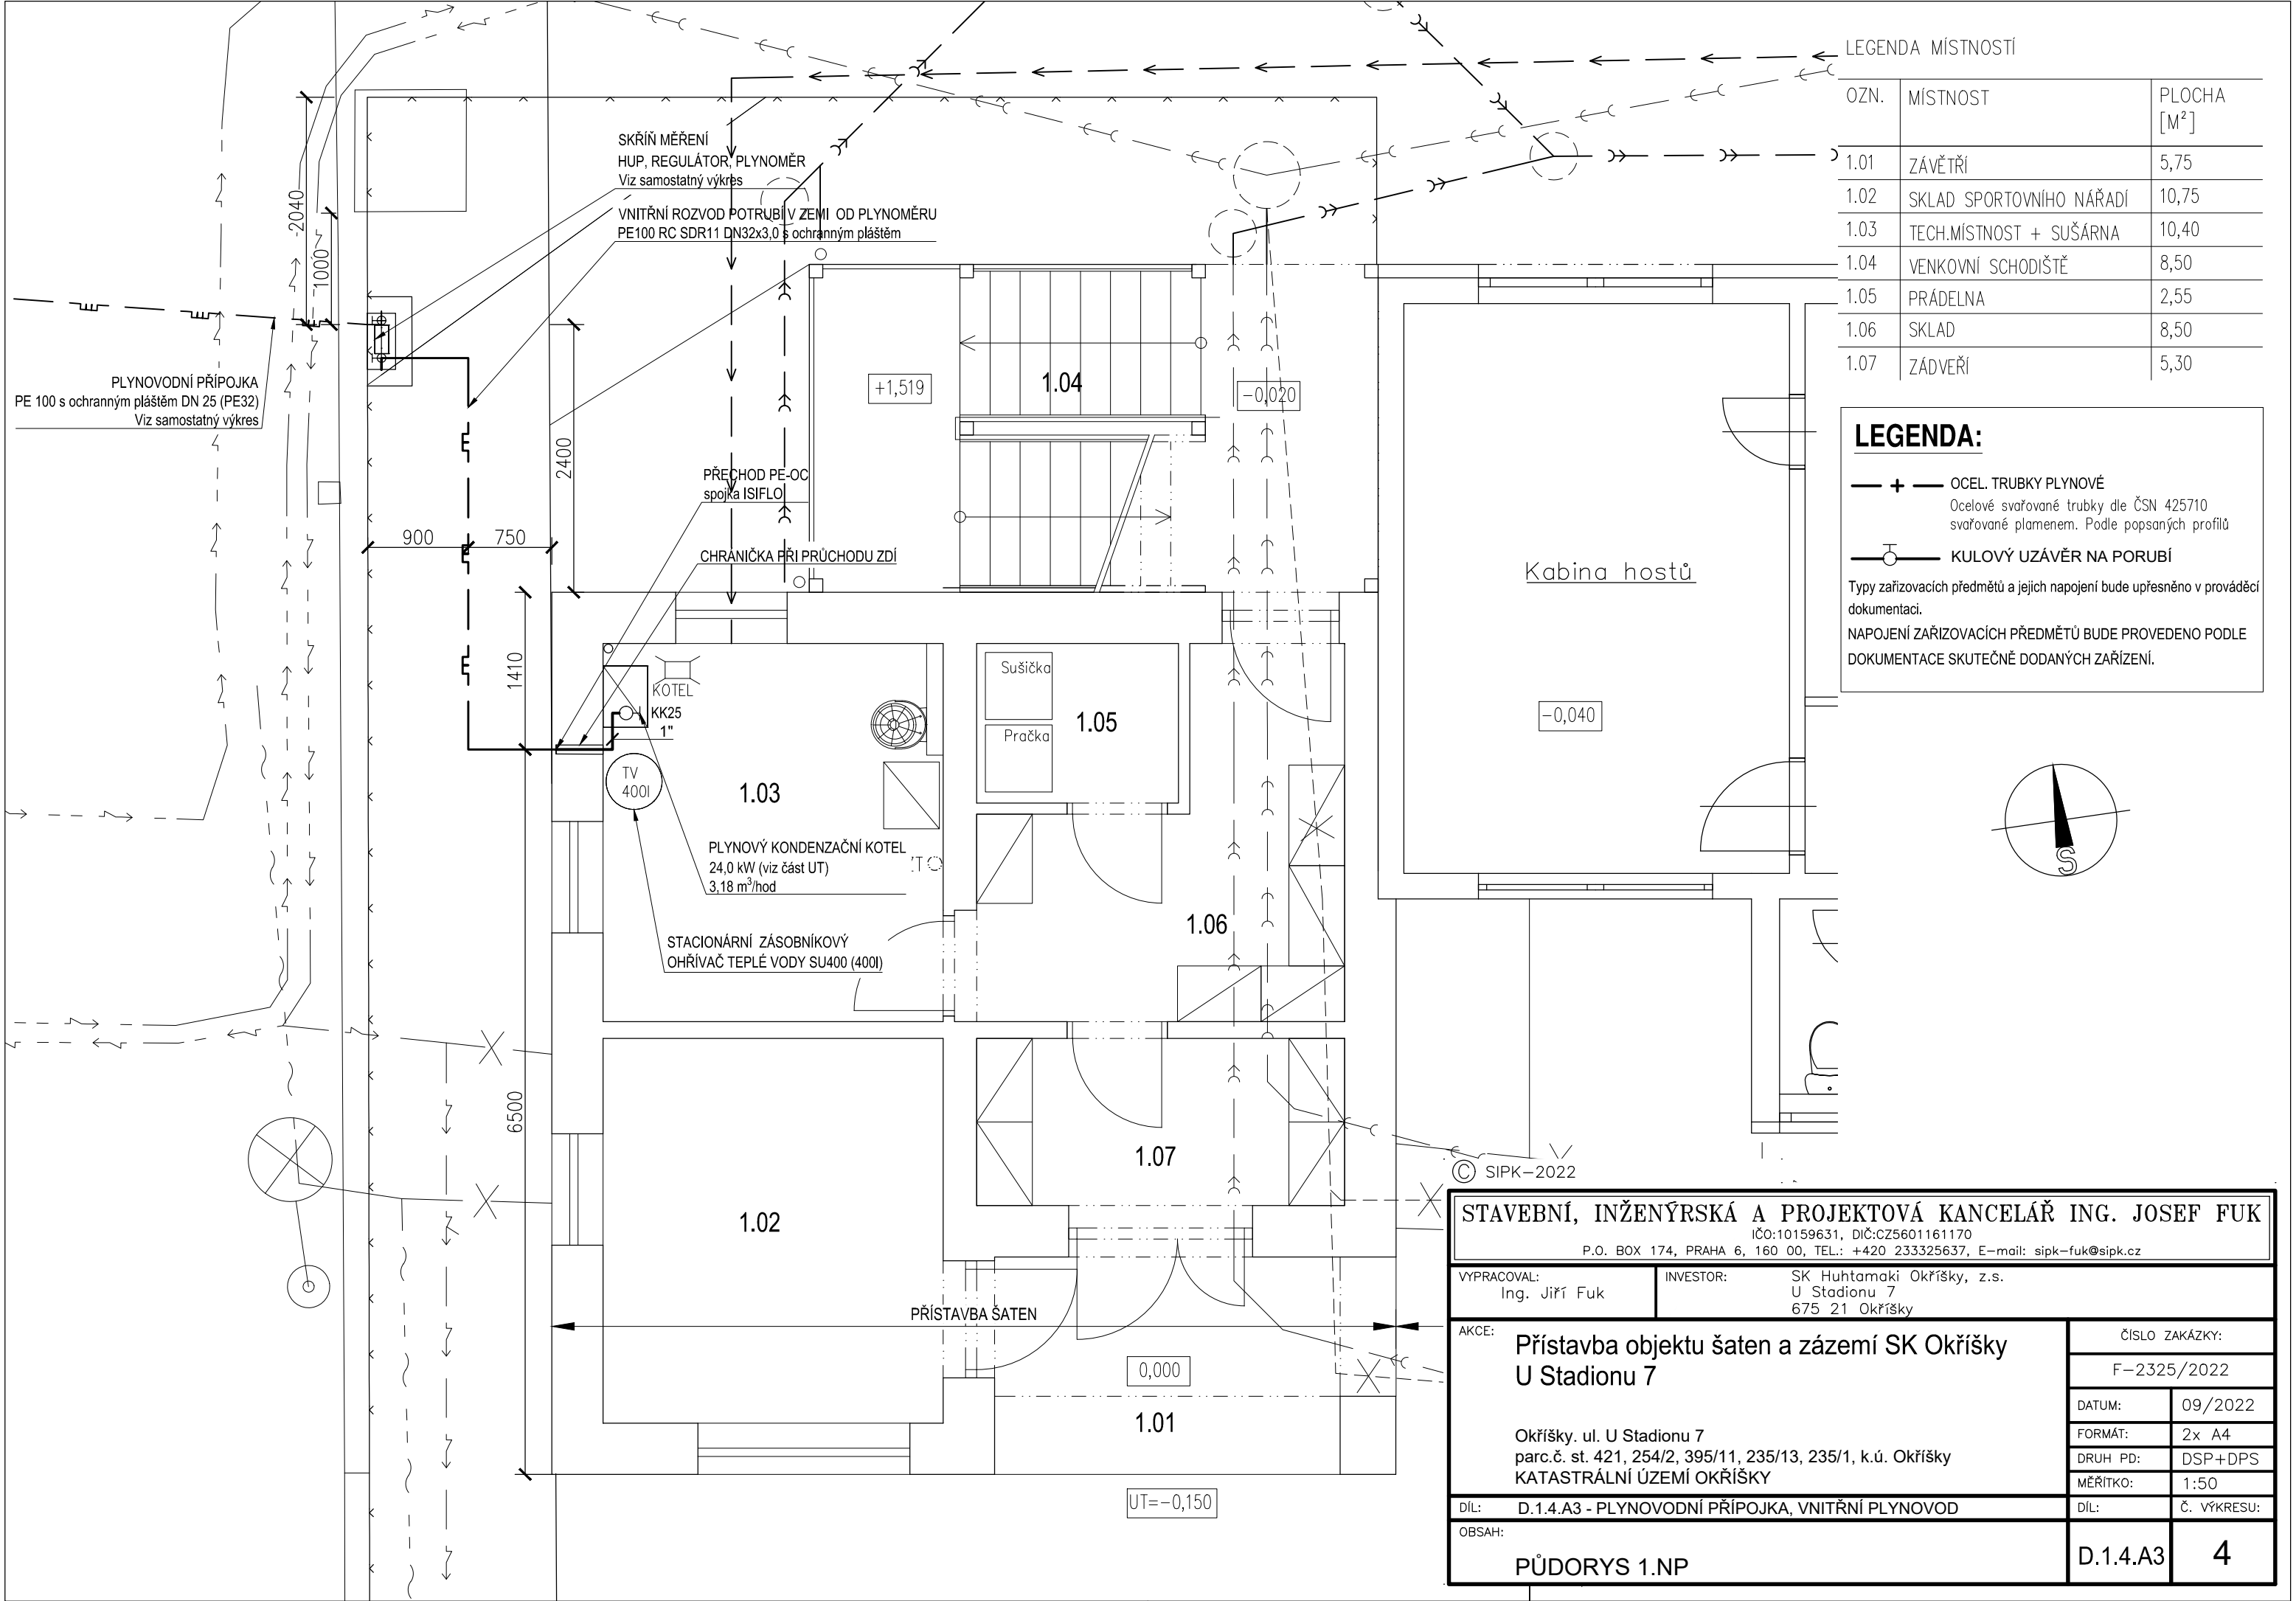

STAVEBNÍ, INŽENÝRSKÁ A PROJEKTOVÁ KANCELÁŘ ING. JOSEF FUK		
IČO:10159631, DIČ:CZ5601161170 P.O. BOX 174, PRAHA 6, 160 00, TEL.: +420 233325637, E-mail: sipk-fuk@sipk.cz		
VYPRACOVAL: Ing. Jiří Fuk	INVESTOR: SK Huhtamaki Okříšky, z.s. U Stadionu 7 675 21 Okříšky	
AKCE: Přístavba objektu šaten a zázemí SK Okříšky U Stadionu 7		ČÍSLO ZAKÁZKY: F-2325/2022
Okříšky, ul. U Stadionu 7 parc.č. st. 421, 254/2, 395/11, 235/13, 235/1, k.ú. Okříšky KATASTRÁLNÍ ÚZEMÍ OKŘÍŠKY		DATUM: 09/2022
DÍL: D.1.4.A3 - PLYNOVODNÍ PŘÍPOJKA, VNITŘNÍ PLYNOVOD		FORMÁT: 2x A4
OBSAH: PŮDORYS 1.NP		DRUH PD: DSP+DPS
		MĚŘITKO: 1:50
		DÍL: Č. VÝKRESU:
		D.1.4.A3
		4