


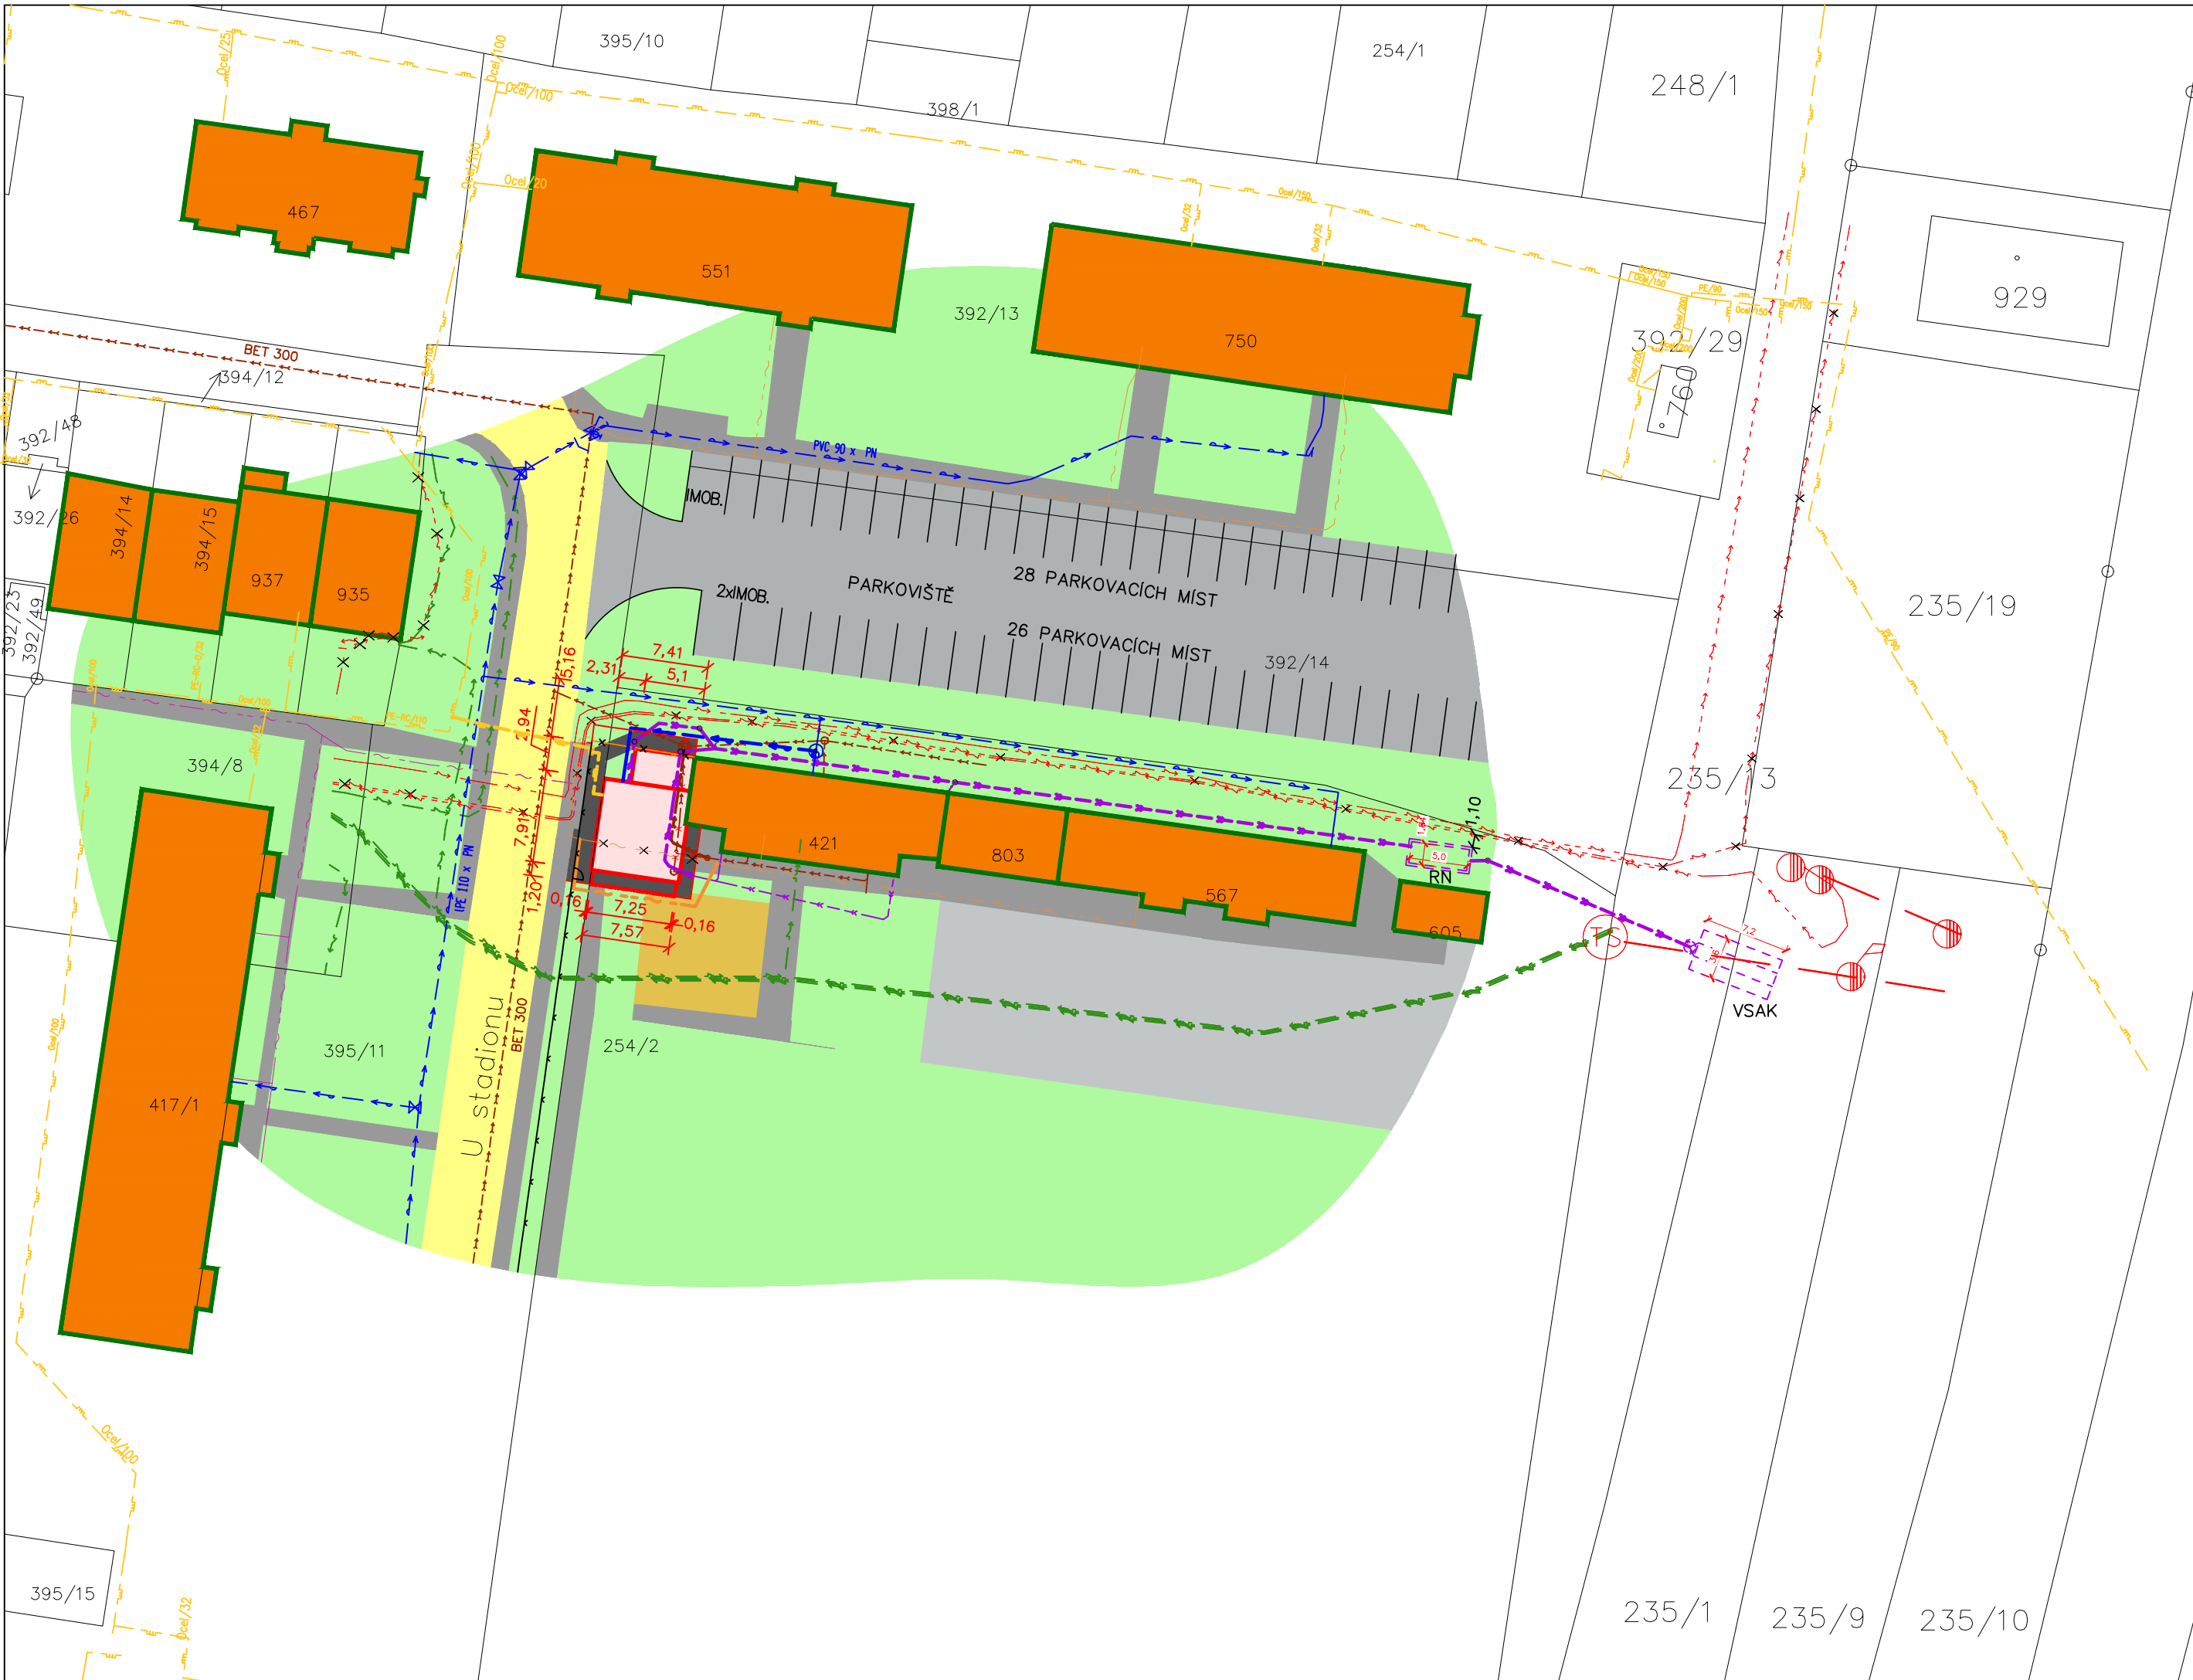

LEGENDA PLOCH

- NAVRHOVANÝ OBJEKT PŘÍSTAVBY ŠATEN A ZÁZEMÍ SK OKŘÍŠKY, parc.č. 254/2, k.ú. Okříšky
- STÁVAJÍCÍ SOUSEDNÍ OBJEKTY
- STÁVAJÍCÍ CHODNÍKY
- STÁVAJÍCÍ ZPEVNĚNÉ PLOCHY
- NAVRHOVANÉ ZPEVNĚNÉ PLOCHY
- STÁVAJÍCÍ ZELENÉ PLOCHY
- STÁVAJÍCÍ KOMUNIKACE – ULICE U STADIONU
- DĚTSKÉ PÍSKOVIŠTĚ

LEGENDA RUŠENÝCH INŽENÝRSKÝCH SÍTÍ

- STÁVAJÍCÍ PŘEKLADANÝ METALICKÝ SDĚLOVACÍ KABEL
- ZRUŠENÉ KANALIZAČNÍ JEDNOTNÉ SVODNÉ POTRUBÍ

LEGENDA ZNAČEK

- HRANICE A ČÍSLA KATASTRU DLE KN
- STÁVAJÍCÍ STROMY
- STÁVAJÍCÍ OPLOCENÍ
- NAVRHOVANÉ OPLOCENÍ
- BOURANÉ OPLOCENÍ

LEGENDA STÁVAJÍCÍCH INŽENÝRSKÝCH SÍTÍ

- STÁVAJÍCÍ VODOVODNÍ ŘÁD, PE90, PE110
- SDĚLOVACÍ KABEL – ZAMĚŘENÝ PRŮBĚH METALICKÉHO KABELU
- SDĚLOVACÍ KABEL – NEZAMĚŘENÝ PRŮBĚH OPTICKÉHO KABELU
- PODZEMNÍ VEDENÍ NN
- PODZEMNÍ VEDENÍ VN
- JIŽ ZRUŠENÉ PODZEMNÍ VEDENÍ VN
- STL PLYNOVOD PE–RC–0/32, OCEL/32, OCEL/100
- STÁVAJÍCÍ KANALIZAČNÍ SVODNÉ POTRUBÍ – SPLAŠKOVÁ KANALIZACE
- STÁVAJÍCÍ KANALIZAČNÍ SVODNÉ POTRUBÍ – DEŠŤOVÁ KANALIZACE

LEGENDA NAVRHOVANÝCH INŽENÝRSKÝCH SÍTÍ

- NAVRHOVANÁ VODOVODNÍ PŘÍPOJKA PE100 DN40 S OCHRANNÝM PLÁŠTĚM
- NAVRHOVANÁ PŘELOŽKA METALICKÉHO SDĚLOVACÍHO KABELU
- NAVRHOVANÁ STL PŘÍPOJKA RD A – PE100 RC SDR11 dn 32x3,0 s ochranným pláštěm
- NAVRHOVANÉ KANALIZAČNÍ SVODNÉ POTRUBÍ – SPLAŠKOVÁ KANALIZACE – PVC KG DN125, DN150
- NAVRHOVANÉ KANALIZAČNÍ SVODNÉ POTRUBÍ – DEŠŤOVÁ KANALIZACE – PVC KG DN150

+–0,000 = ÚROVEŇ ČISTÉ PODLAHY V 1NP V NAVRHOVANÉM OBJEKTU, tj. 40 MM NAD ±0,000 STÁV. ŠATEN

zodpovědný projektant		vypracoval		Ing. Stanislav MĚRTL	
ING. STANISLAV MĚRTL		ING. DAVID ZÁPOTOČNÝ		PROJEKTOVÁNÍ STAVEB A INŽENÝRSKÁ ČINNOST 588 42 VĚTRNÝ JENÍKOV 245 tel.: 567 275 367, mob.tel.: 607 753 889 IČO: 627 94 931 e-mail: stanislav.mertl@quick.cz	
investor: SK HUHTAMAKI OKŘÍŠKY, z.s., U Stadionu 7, 675 21 Okříšky					
akce		PŘÍSTAVBA OBJEKTU ŠATEN A ZÁZEMÍ SK OKŘÍŠKY, U STADIONU 7 parc.č. st.421,254/2, 395/11,235/13,235/1, k.ú. Okříšky		datum IX/2022	
				účel DUR+DSP+DPS	
				číslo zakázky 27/22	
				měřítko č.v.	
obsah		KOORDINAČNÍ SITUACE		1: 500 C.2	