


PŮDORYS 1NP

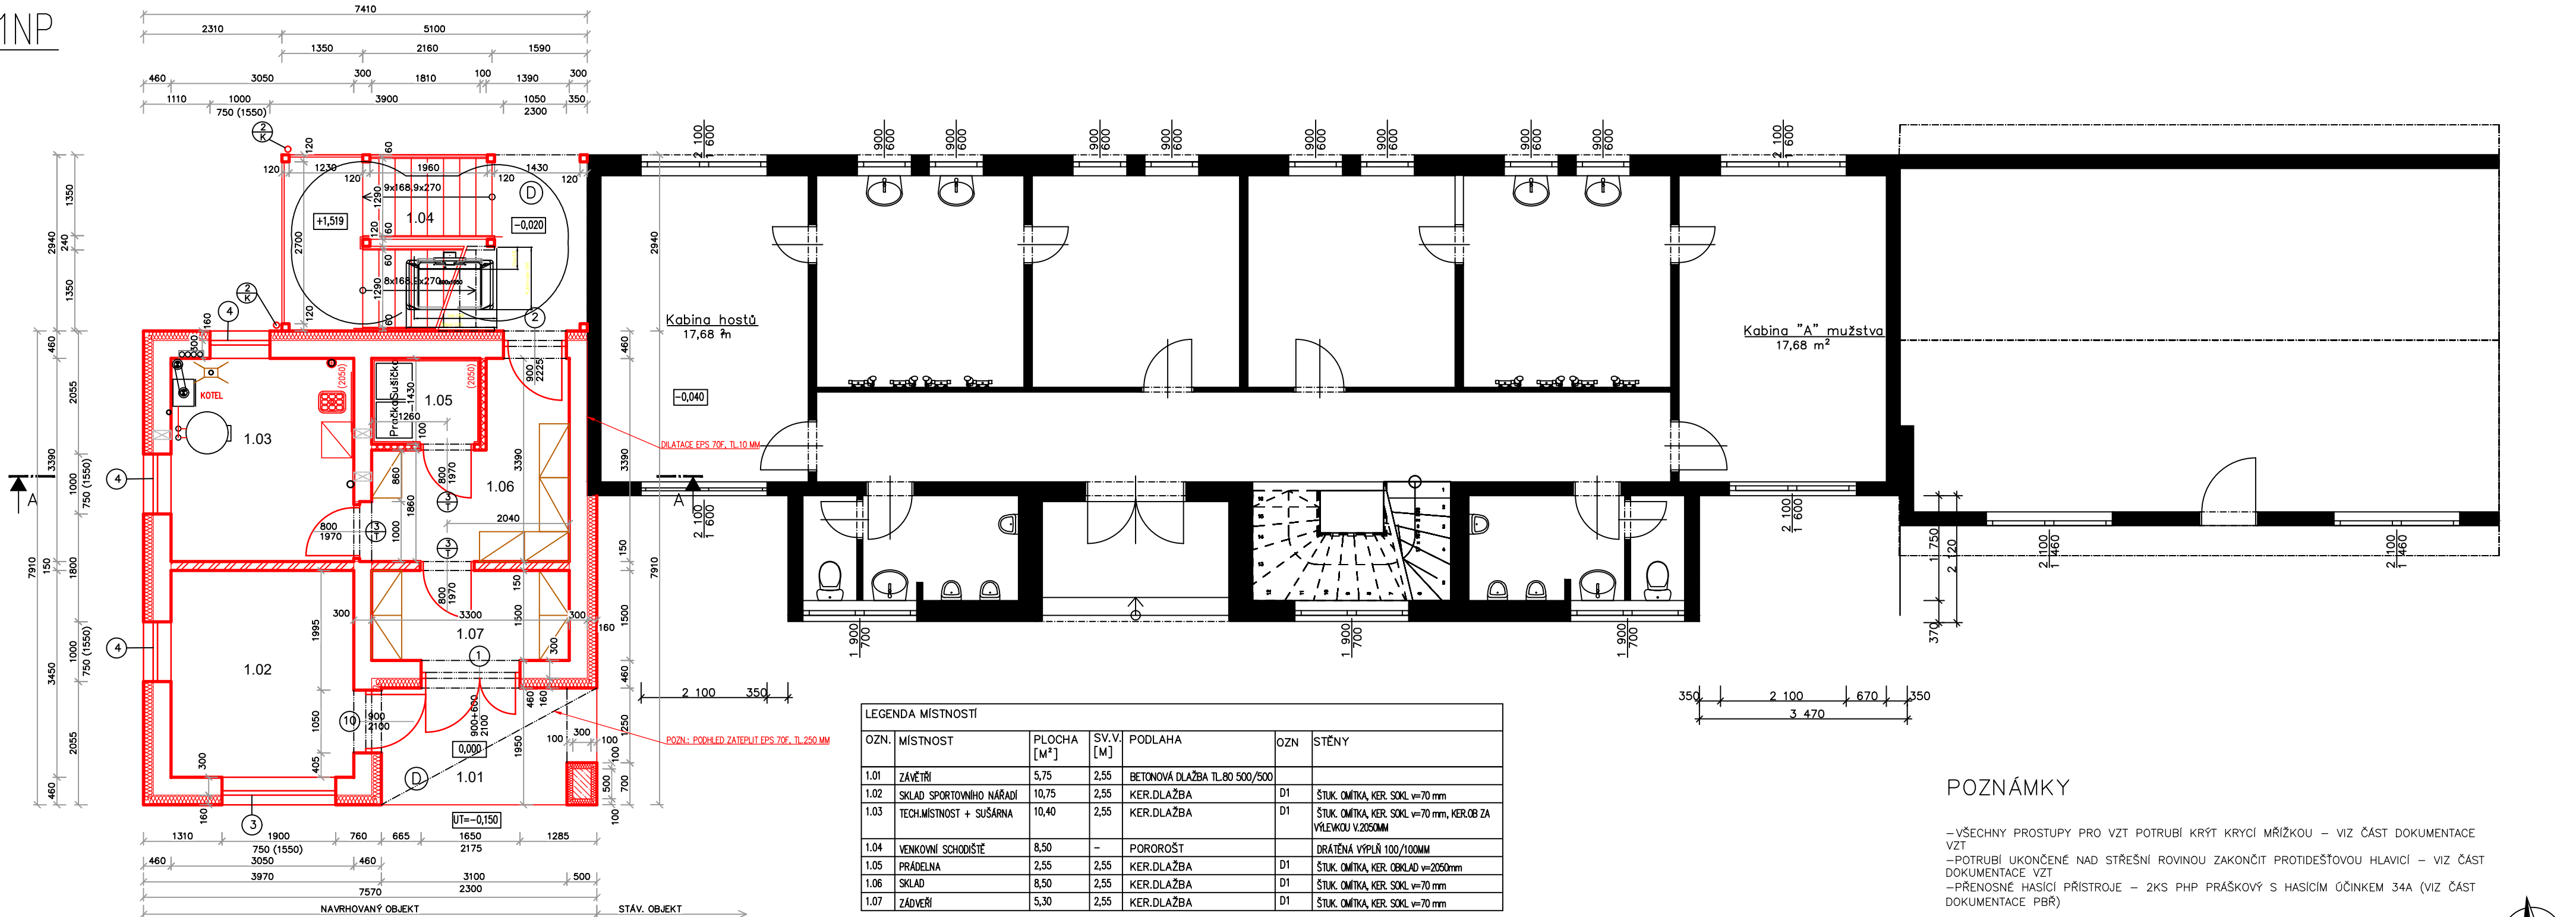

LEGENDA MÍSTNOSTÍ					
OZN.	MÍSTNOST	PLOCHA [M²]	SV.V. [M]	PODLAHA	OZN. STĚNY
1.01	ZÁVĚŘÍ	5,75	2,55	BETONOVÁ DLAŽBA TL.80 500/500	
1.02	SKLAD SPORTOVNÍHO NÁŘADÍ	10,75	2,55	KER.DLAŽBA	D1 ŠTUK. OMÍTKA, KER. SOKL v=70 mm
1.03	TECH.MÍSTNOST + SUŠÁRNA	10,40	2,55	KER.DLAŽBA	D1 ŠTUK. OMÍTKA, KER. SOKL v=70 mm, KER.OB ZA VÝLEVKOU V.2050MM
1.04	VENKOVNÍ SCHODIŠTĚ	8,50	-	POROROŠT	DRÁTĚNÁ VÝPLŇ 100/100MM
1.05	PRÁDELNA	2,55	2,55	KER.DLAŽBA	D1 ŠTUK. OMÍTKA, KER. OBKLAD v=2050mm
1.06	SKLAD	8,50	2,55	KER.DLAŽBA	D1 ŠTUK. OMÍTKA, KER. SOKL v=70 mm
1.07	ZÁVĚŘÍ	5,30	2,55	KER.DLAŽBA	D1 ŠTUK. OMÍTKA, KER. SOKL v=70 mm

LEGENDA MATERIÁLŮ

- STÁVAJÍCÍ KONSTRUKCE
- OBVODOVÉ STĚNY: KONTAKTNÍ ZATEPLENÍ IZOLANTEM Z PĚNOVÉHO POLYSTYRENU EPS 70, V TL. IZOLANTU 150 MM, CELKOVÁ TL. ZATEPLENÍ I S OMÍTKOU CCA 160 MM.
- SOKLOVÁ ČÁST: TEPELNĚ IZOLAČNÍ PERIMETROVÉ DESKY Z EXPANDOVANÉHO POLYSTYRENU S UZAVŘENOU STRUKTÚROU TL. 80 MM. (LAMBDA = 0,034 W/M2K).
- STŘECHA: STABILIZOVANÝ POLYSTYREN EPS 200 V TL.0UŠTĚ 2 X 120 MM (DVĚ VRSTVY) A SPÁDOVÝMI KLÍNY Z EPS 200, V TL. 20 - 140 MM (NA 7 M DÉLKU STŘECHY).
- NOSNÉ OBVODOVÉ I VNITŘNÍ ZDIVO Z KER. CIHELNÝCH BLOKŮ ((247/300/249), BROUŠENÉ, PEVNOSTI P 12,5 MPA, NA TENKOVrstvou MALTU, TL. ZDIVA 300 MM. SOUČINITEL PROSTUPU TEPLA U=0,49 W/M2K, TEPELNÝ ODPOR R = 1,89 M2K/W, PŘEKLADY SYSTÉMOVĚ 70/238
- PŘÍČKOVÉ ZDIVO TL.150 MM Z KERAMICKÝCH CIHELNÝCH BROUŠENÝCH BLOKŮ: (497*140*249), P10, ZDĚNO NA TENKOVrstvou MALTU, PŘEKLADY SYSTÉMOVĚ Š. 150MM
- PŘÍČKOVÉ ZDIVO TL.100 MM Z KERAMICKÝCH CIHELNÝCH BROUŠENÝCH BLOKŮ: (375*80*249), ZDĚNO NA TENKOVrstvou MALTU, PŘEKLADY L60/60/4
- BETONOVÉ KONSTRUKCE – PŮDORYS 1NP: ŽB SLOUP Z BETONOVÝCH BEDNÍČÍCH TVÁRNIC 300/500 MM, VYPLNĚNÝCH BETONEM C20/25, VÝZTUŽ 4XR14, TRÁNKY E6 A250MM – KONTAKTNÍ ZATEPLENÍ Z EPS

POZNÁMKY

- VŠECHNY PROSTUPY PRO VZT POTRUBÍ KRYT KRYCÍ MŘÍŽKOU – VIZ ČÁST DOKUMENTACE VZT
- POTRUBÍ UKONČENÉ NAD STŘEŠNÍ ROVINOU ZAKONČIT PROTIDEŠTOVOU HLAVICÍ – VIZ ČÁST DOKUMENTACE VZT
- PŘENOSNÉ HASIČÍ PŘÍSTROJE – 2KS PHP PRAŠKOVÝ S HASICÍM ÚČINKEM 34A (VIZ ČÁST DOKUMENTACE PBR)

+–0,000 = ÚROVEŇ ČISTÉ PODLAHY V 1NP V NAVRHOVANÉM OBJEKTU, TJ. 40 MM NAD ±0,000 STÁV. ŠATEN

zodpovědný projektant		vypracoval		Ing. Stanislav MĚRTL	
ING. STANISLAV MĚRTL		ING. DAVID ZÁPOTOČNÝ		PROJEKTOVÁNÍ STAVĚB A INŽENÝRSKÁ ČINNOST 588 42 VĚTRNÝ JENÍKOV 245 tel.: 567 275 387, mob.tel.: 607 753 889 IČO: 627 94 931 e-mail: stanislav.mertl@quick.cz	
investor: SK HUHTAMAKI OKŘÍŠKY, z.s., U Stadionu 7, 675 21 Okříšky					
akce					
PŘÍSTAVBA OBJEKTU ŠATEN A ZÁZEMÍ SK OKŘÍŠKY, U STADIONU 7 parc.č. st.421,254/2, 395/11,235/13,235/1, k.ú. Okříšky					
obsah					
PŮDORYS 1NP – PŘEHLEDOVÝ					
datum		IX/2022			
účel		DUR+DSP+DPS			
číslo zakázky		27/22			
měřítko		č.v.			
1: 75		D.02			