


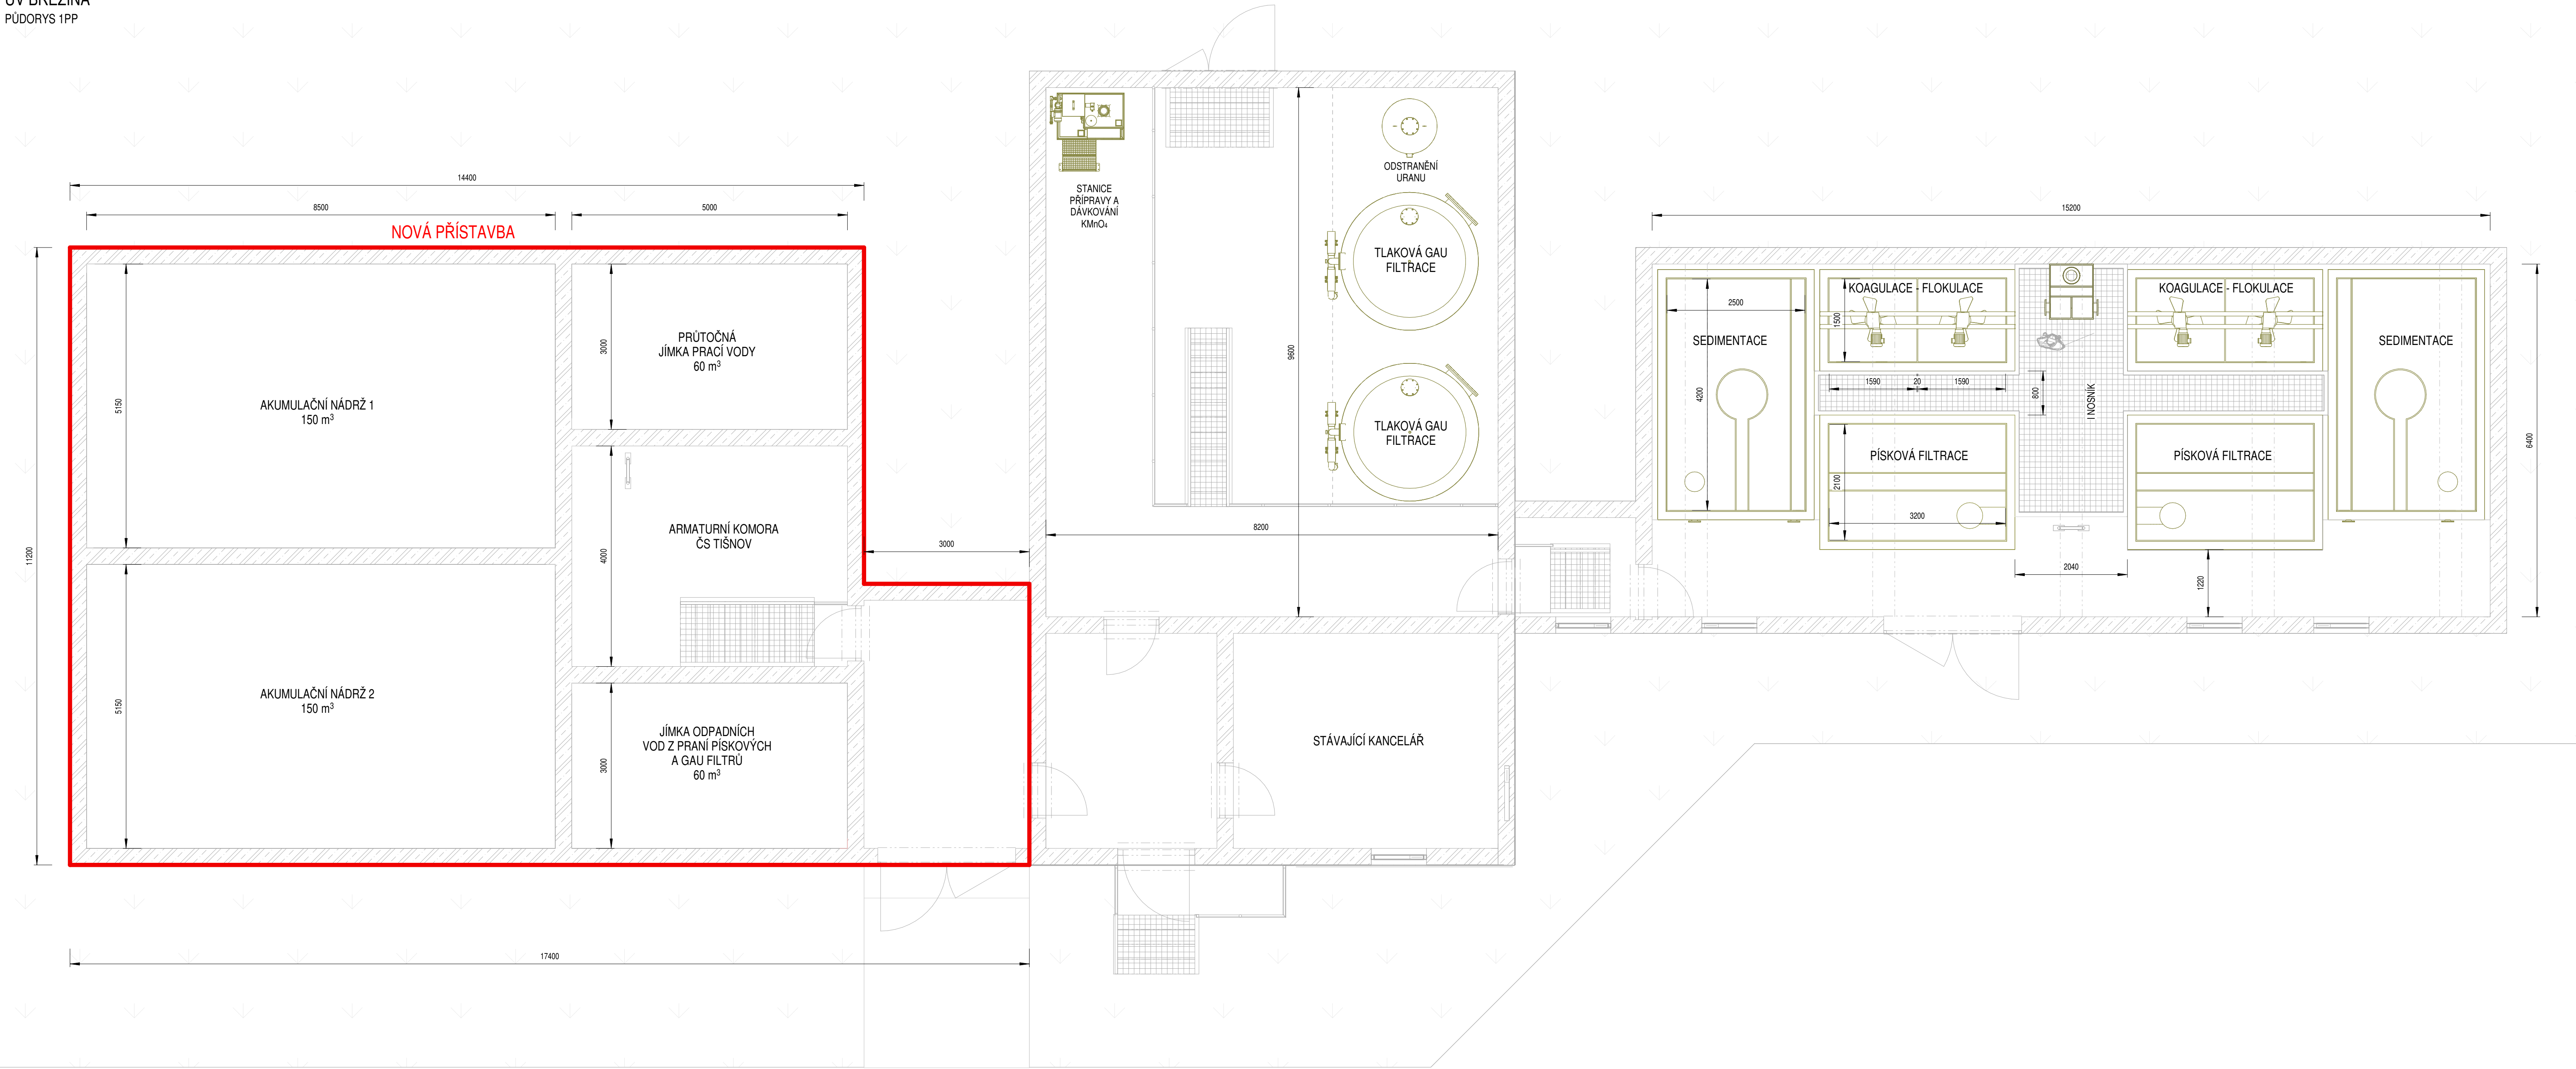

LEGENDA:

- STÁVAJÍCÍ BUDOVA TECHNOLOGIE
- NOVÁ PŘÍSTAVBA TECHNOLOGIE
- NÁVRH NOVE TECHNOLOGIE

Číslo revize	Popis revize	Datum revize
--------------	--------------	--------------

		AQUA PROCON s.r.o. Projektová a inženýrská společnost Palackého tř. 12, 612 00 Brno tel.: +420 541 426 011 E-mail: info@aquaprocon.cz www.aquaprocon.cz
Vedoucí projektu	Ing. Petr Baránek	
Vedoucí dílčího projektu		
Zodpovědný projektant	Ing. Tomáš Adamec	
Vypracoval	Ing. Milena Reitoralová	
Kontroloval	Ing. Tomáš Adamec	

Investor	Svazek vodovodů a kanalizací Tišnovsko
Objednatel	Svazek vodovodů a kanalizací Tišnovsko

Formát	10 x A4	Měřítko	1 : 50	Stupeň	Studie	Datum	02/2026	Zakázkové číslo	1667525-03
--------	---------	---------	--------	--------	--------	-------	---------	-----------------	------------

Projekt	BŘEZINA - REKONSTRUKCE ÚPRAVNÝ A ZDROJŮ PITNÉ VODY		
Priloha	ÚV BŘEZINA - PŮDORYS 1PP	Číslo přílohy 2.3.1	Souprava Revize 0