



PŮDORYS-STÁVAJÍCÍ STAV

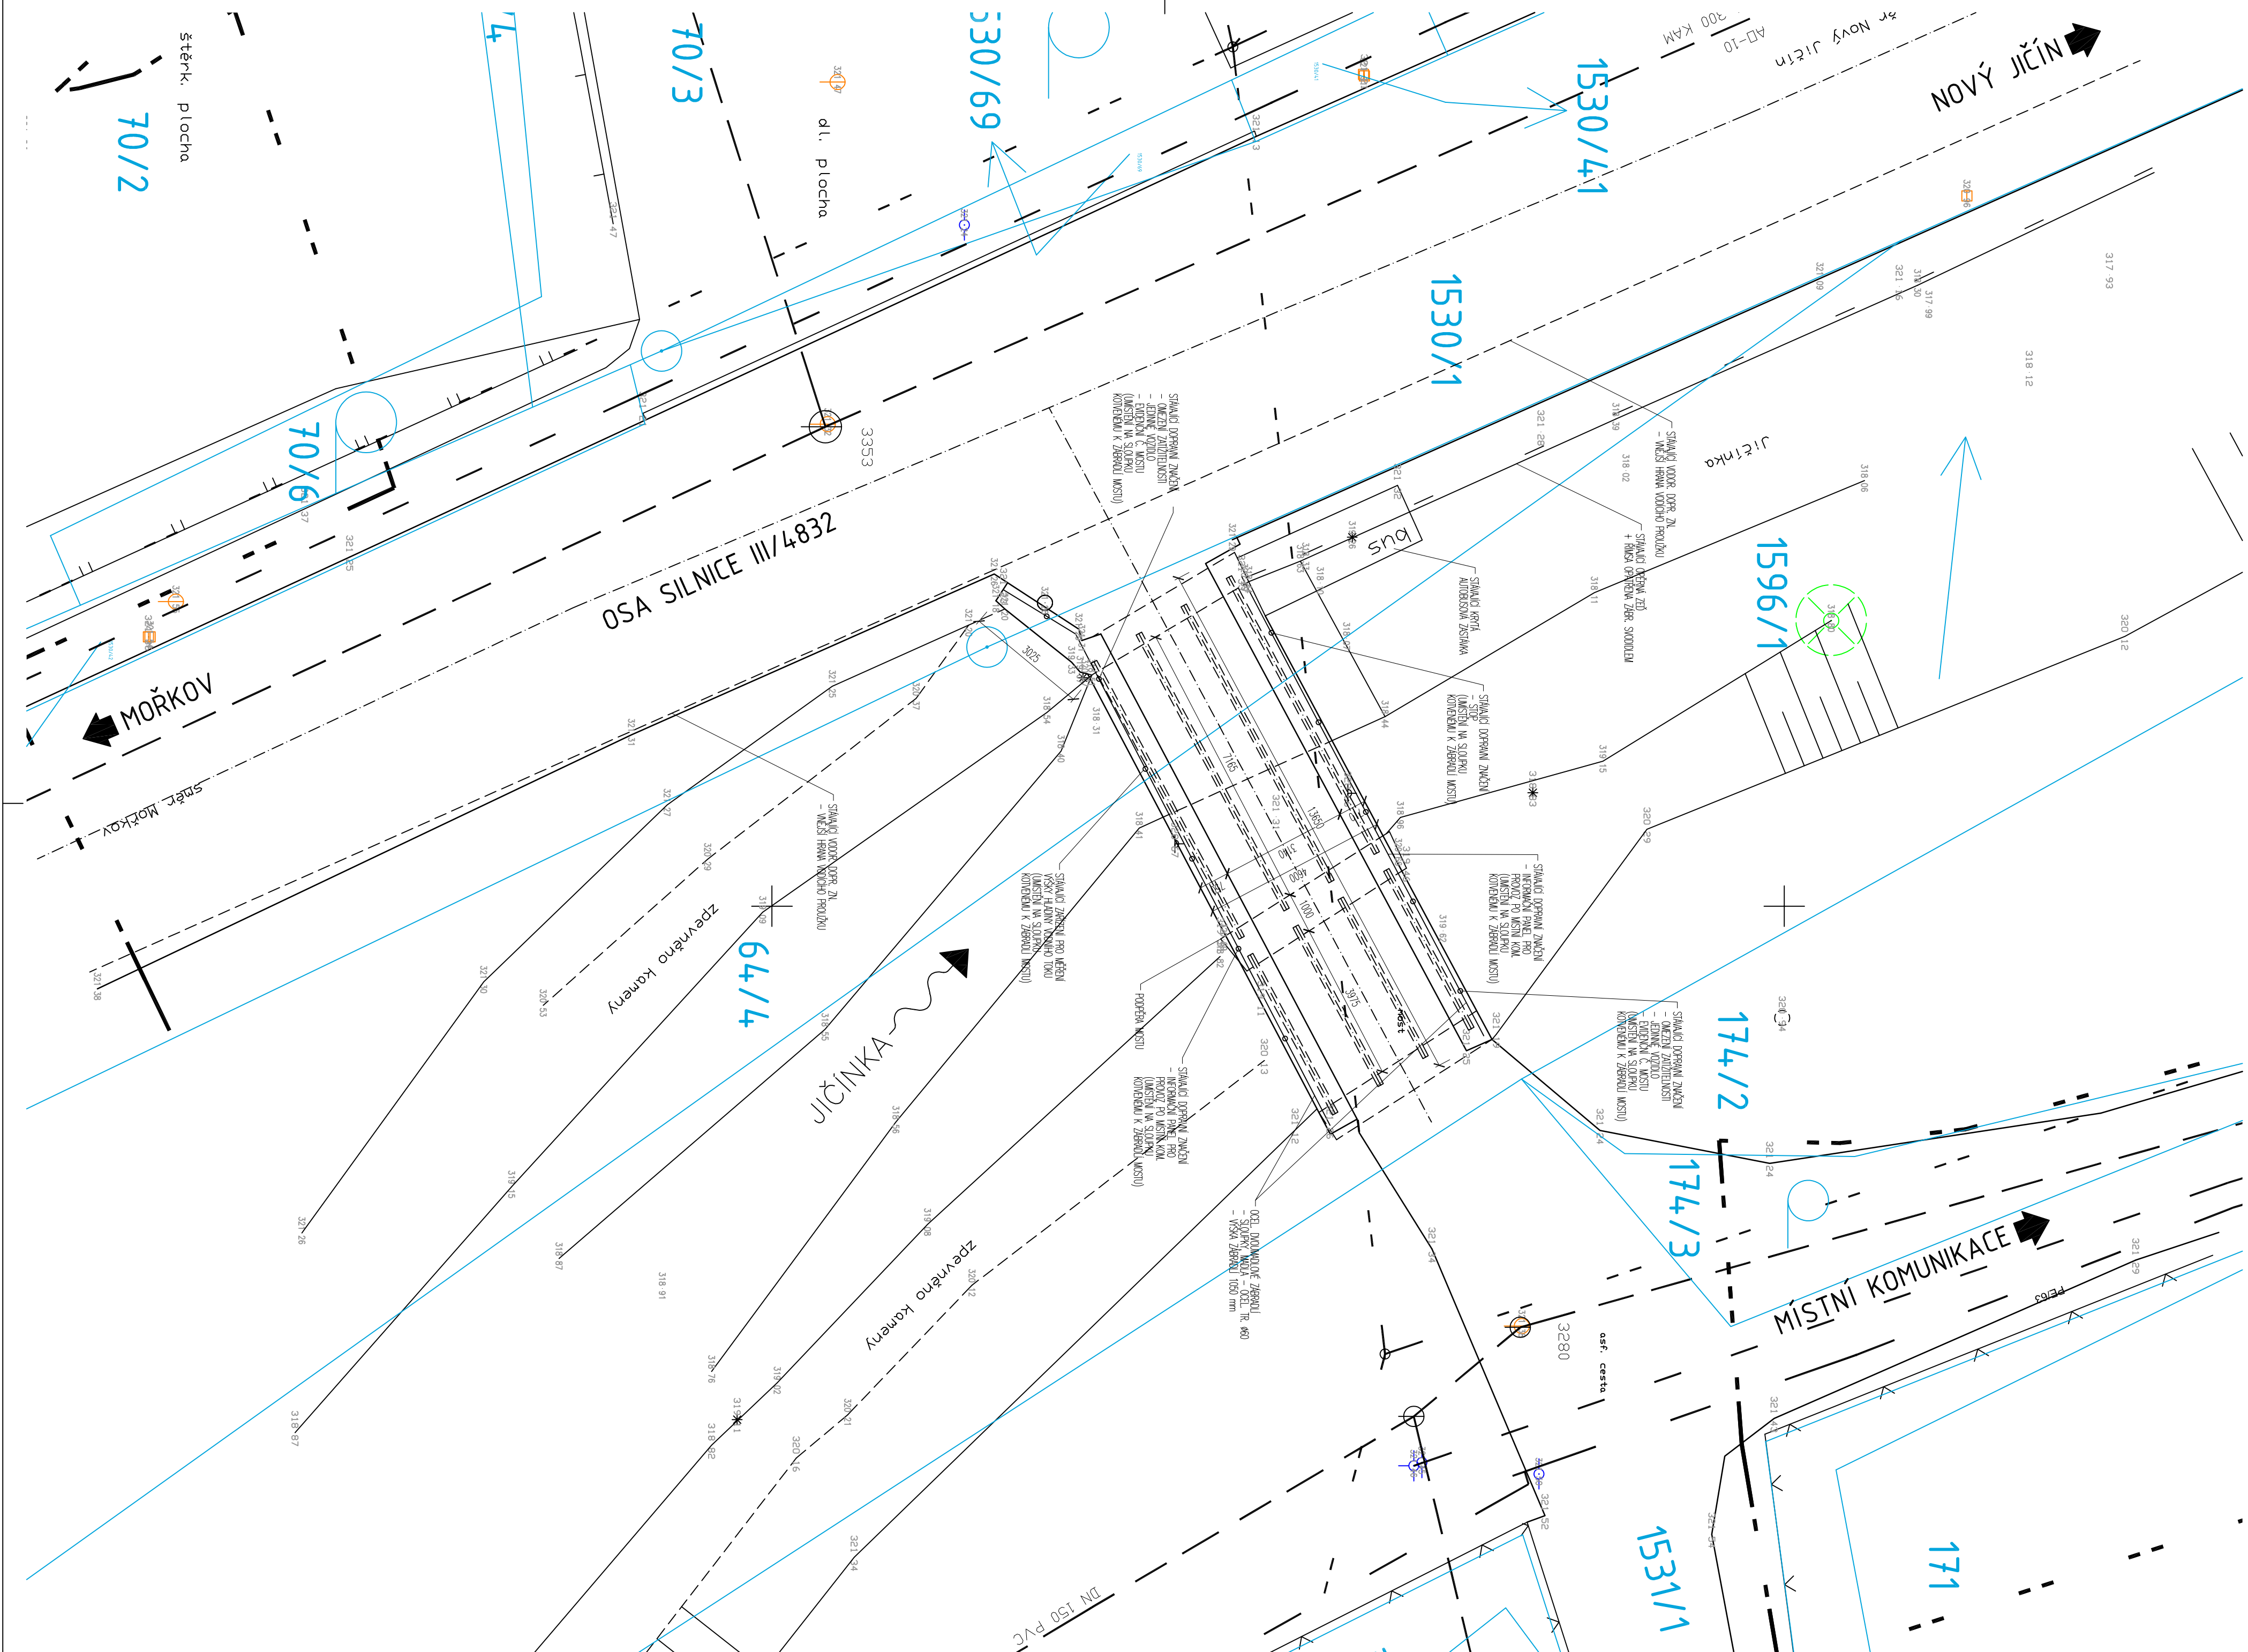

LEGENDA ČAR

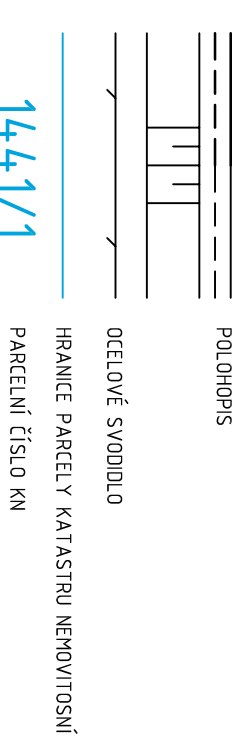

LEGENDA ZNAČEK INŽENÝRSKÝCH SÍTÍ

LEGENDA ZNAČEK STAVAJÍCÍCH NEZBYRNÝCH SÍTÍ:

ZÁŘEŽNÝ PŘÍBĚH KABELU - CETIN, a.s.
NAZEVNÝ VEDEBNÍ NAD 10 kV - ČEZ DISTRIBUCE, a.s.
KATALYZÁTOR SPALISOVÁ - Smýk Ochrana a.s.
STL PLYNOVOD - BRDSENVIENTS, s.r.o. (Isashe, s.r.o.)
VODIVOUD - DN 100 - Obec Zvonce u Nového Jičína

HLAVNÍ PROJEKTANT  MSS - PROJEKT ŠÍLOU SPOLUČINNOSTI SPOLEČNOSTI S OMEZENOU ZODPOVĚDNOSTÍ ZÁPISNÝ LIST IČ: 26945833 DIČ: CZ026945833 E-MAIL: PROJEKT@MSS-PROJEKT.CZ WWW.MSS-PROJEKT.CZ		INVESTOR Obec Zvoovice u Nového Jičína Zvoovice u Nového Jičína 2 742 72 Novosov 	
HLAVNÍ INŽENÝR PROJEKTU		PROJEKT	
ZODPOVĚDNÝ PROJEKTANT		ING. MARTIN HYMÁČEK	
VYPRACOVAL		ING. MARTIN HYMÁČEK	
KONTROLOVAL		ING. PAVEL JAROSKA	
MÍSTO STAVBY		ING. MARTIN HYMÁČEK	
NAZEV STAVBY		k. ú. Zvoovice u Nového Jičína	
REKONSTRUKCE MOSTU M3 V OBCI ŽVOUVICE U NOVÉHO JIČÍNA		STUPĚŇ	
NAZEV OBJEKTU		DÚSP	
D-DOKUMENTACE OBJEKTŮ		DATA	
SO 201 - MOST M3		FORMÁT	
NAZEV ČÁSTI DOKUMENTACE OBJEKTU		VEŠTĚNÍ	
D.1.2 MOSTNÍ OBJEKTY A ZOI		1:100	
NAZEV PŘÍLOHY		Č. ZAKÁZKY	
PŮBORNS - STAVAJÍCÍ STAV		-	
Č. Č.Č.Č.		Č.Č.Č.Č.	
D		S0201	
Č.Č.Č.Č.		Č.Č.Č.Č.	
D02		D02	