


PŮDORYS - NOVÝ STAV

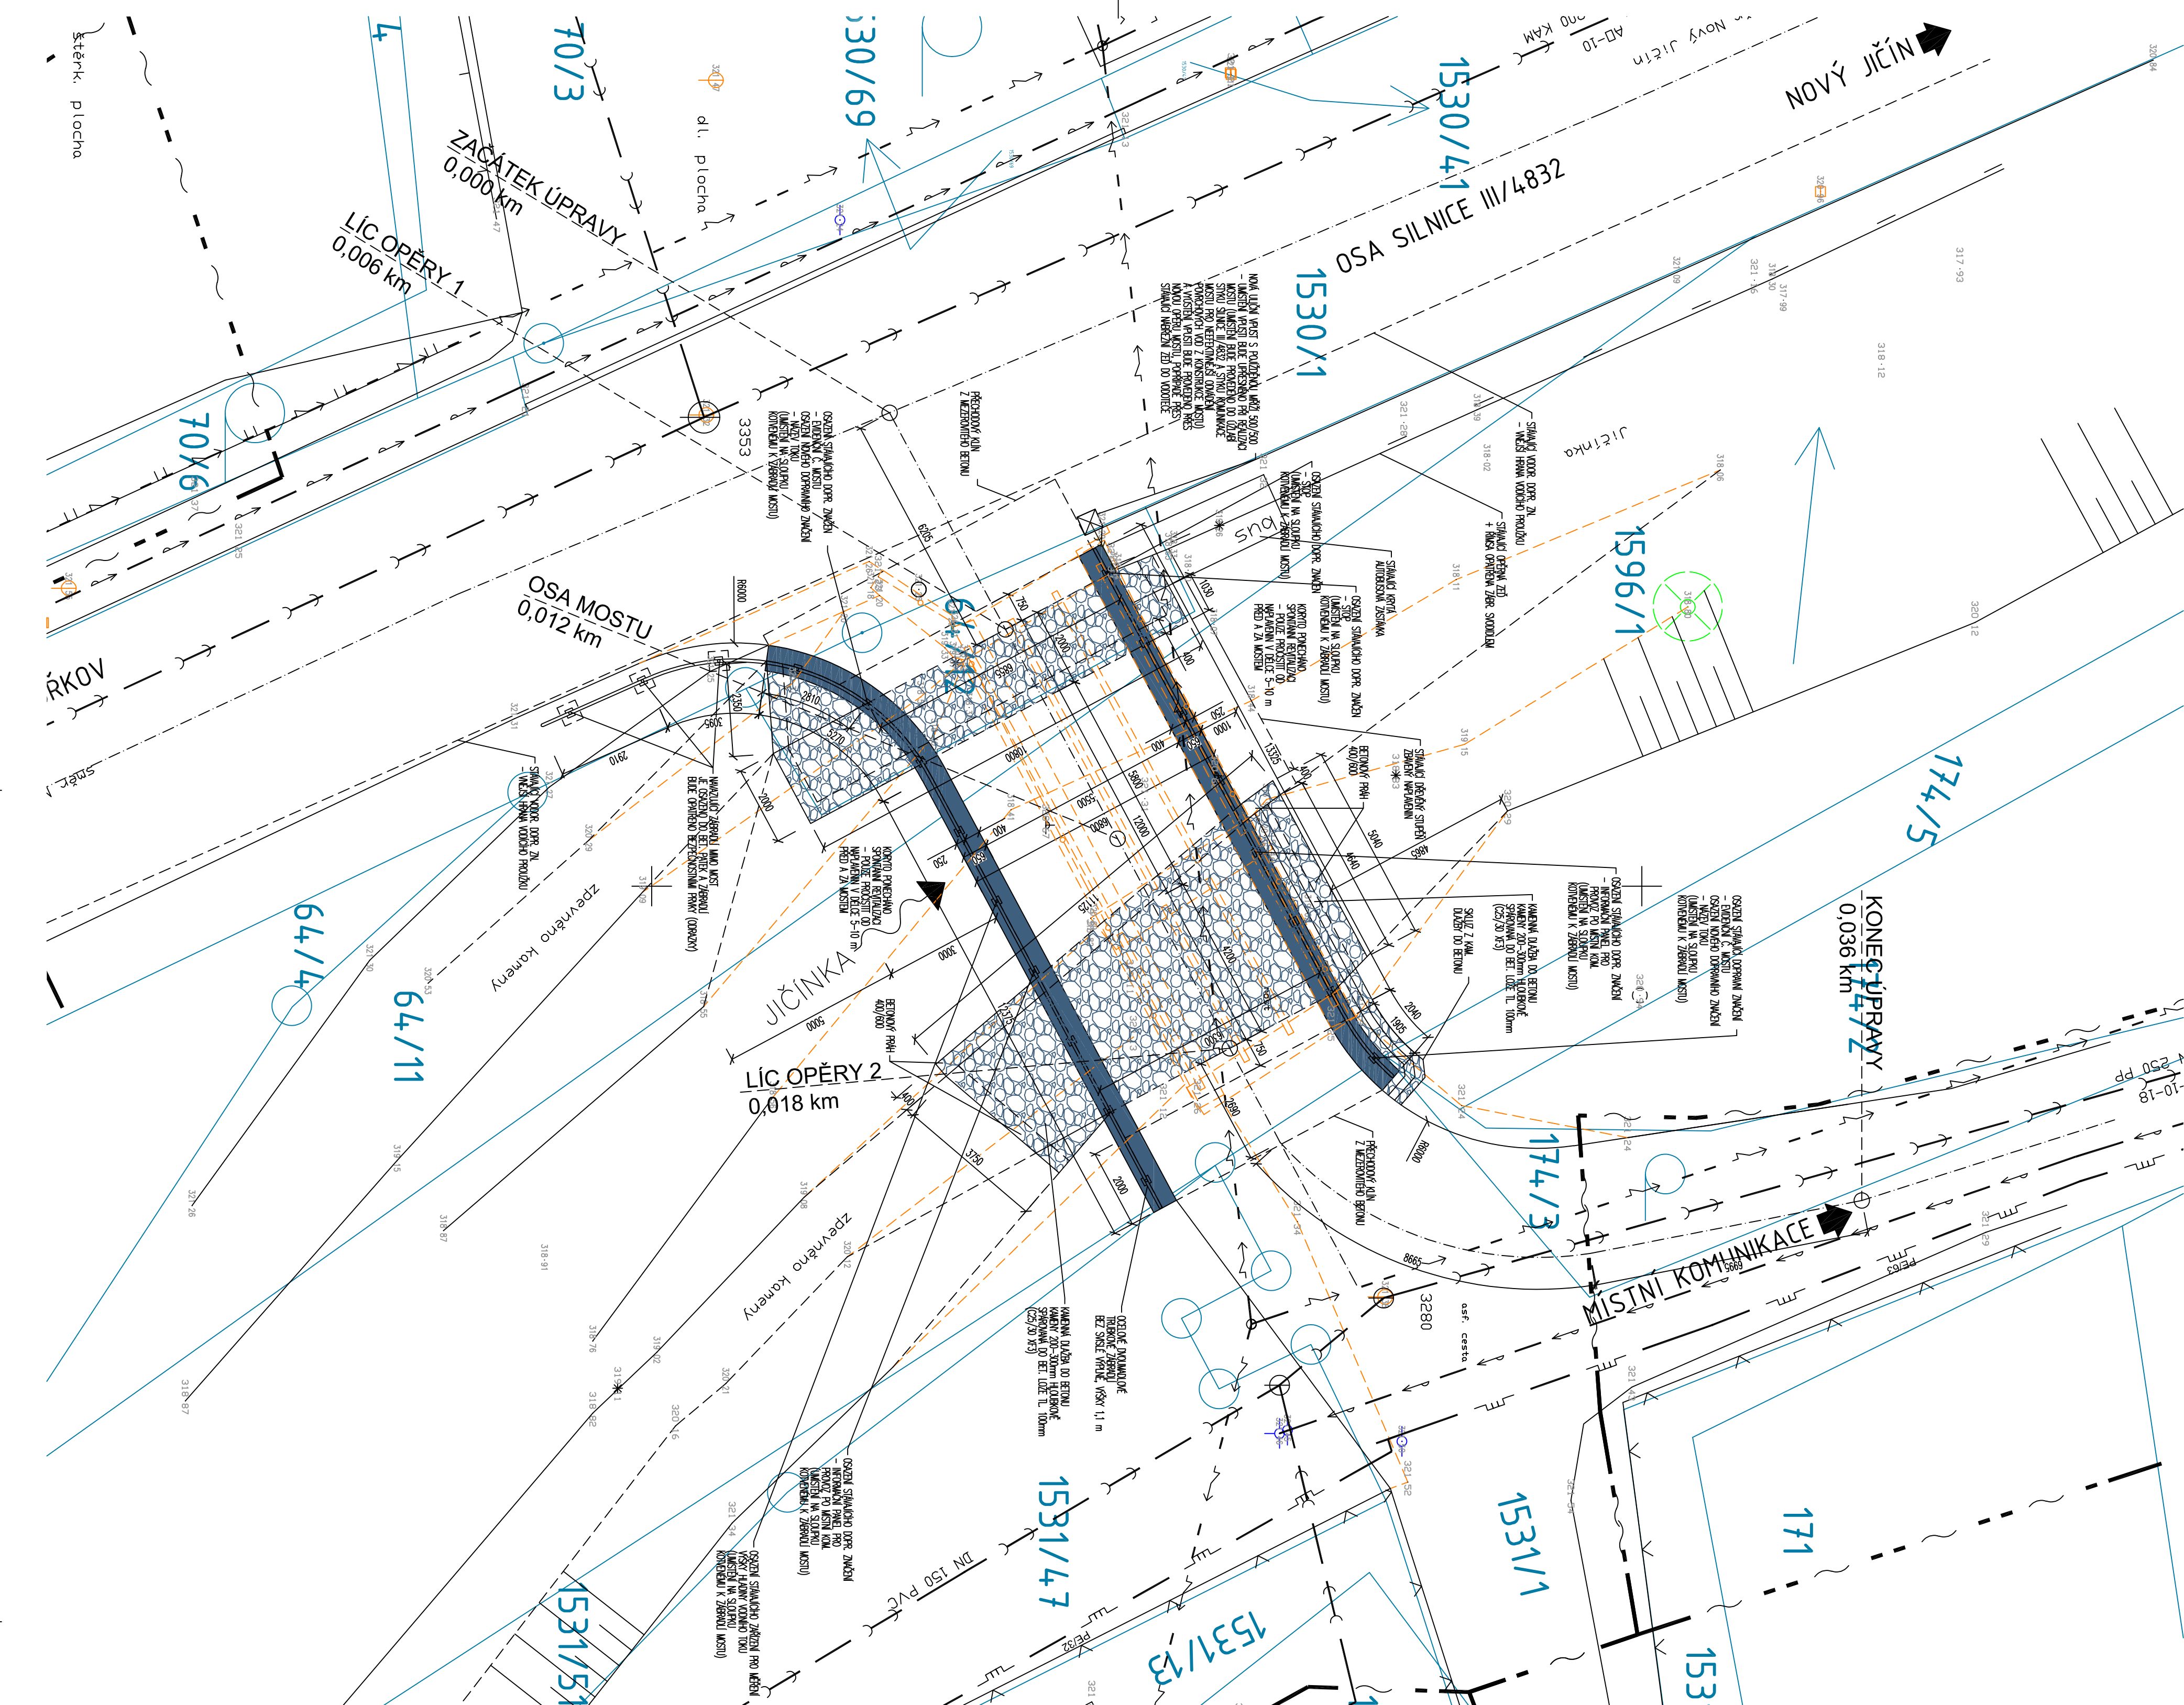

LEGENDA ČAR

- POLOHOVS
- OCELOVÉ SVODIDLO
- HRANICE PARCELY KATASTRU NEPOVITOSTNÍ
- PARCELNÍ ČÍSLO KN
- 14.41/1
- PŮVODNÍ KONSTRUKCE A SOULČÁSTI MOSTU

LEGENDA ZNAČEK INŽENÝRSKÝCH SÍTÍ

- LEGENDA ZNAČEK STÁVAJÍCÍCH INŽENÝRSKÝCH SÍTÍ:
- ZAMĚŘENÝ PŘEBĚH KABELU - CETIN, a.s.
- NAMĚŘENÍ VEDENÍ NN (OD 1kV) - ČEZ DISTRIBUCE, a.s.
- KANALIZACE SPLAŠKOVÁ - Sňvak Osrava a.s.
- STL PLYNOVOD - GRDSENVIC, s.r.o. (dále jen, s.r.o.)
- VODVOD - Obec Živočice u Nového Jičína

LEGENDA PLOCH

- PLOCHA VYMEZUJÍCÍ NOVOU KONSTRUKCI ŘÍMS
- PLOCHA VYMEZUJÍCÍ PŘEVÝŠNÍ VODNÍHO TOKU V BLÍZKOSTI SPONNÍ STAVBY MOSTU

<	
---	--