

KOORDINANČNÍ SITUACE STAVBY

LEGENDA ČAR

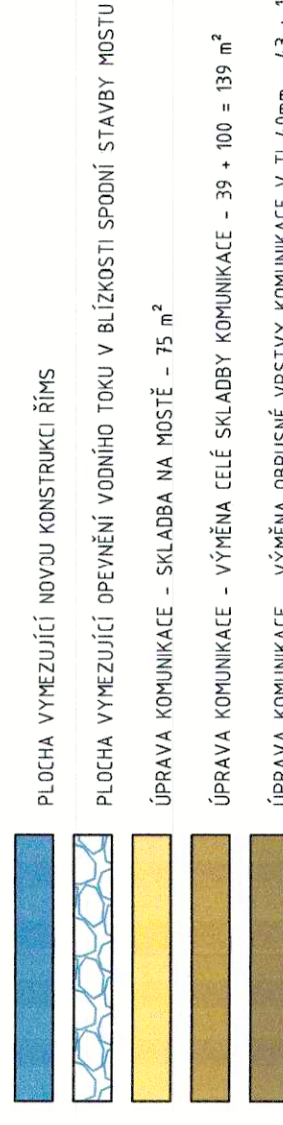


LEGENDA ZNAČEK INŽENÝRSKÝCH SÍTÍ

LEGENDA ZNAČEK STÁVAJÍCÍCH INŽENÝRSKÝCH SÍTÍ:


LEGENDA PLOCH

[illegible]

①

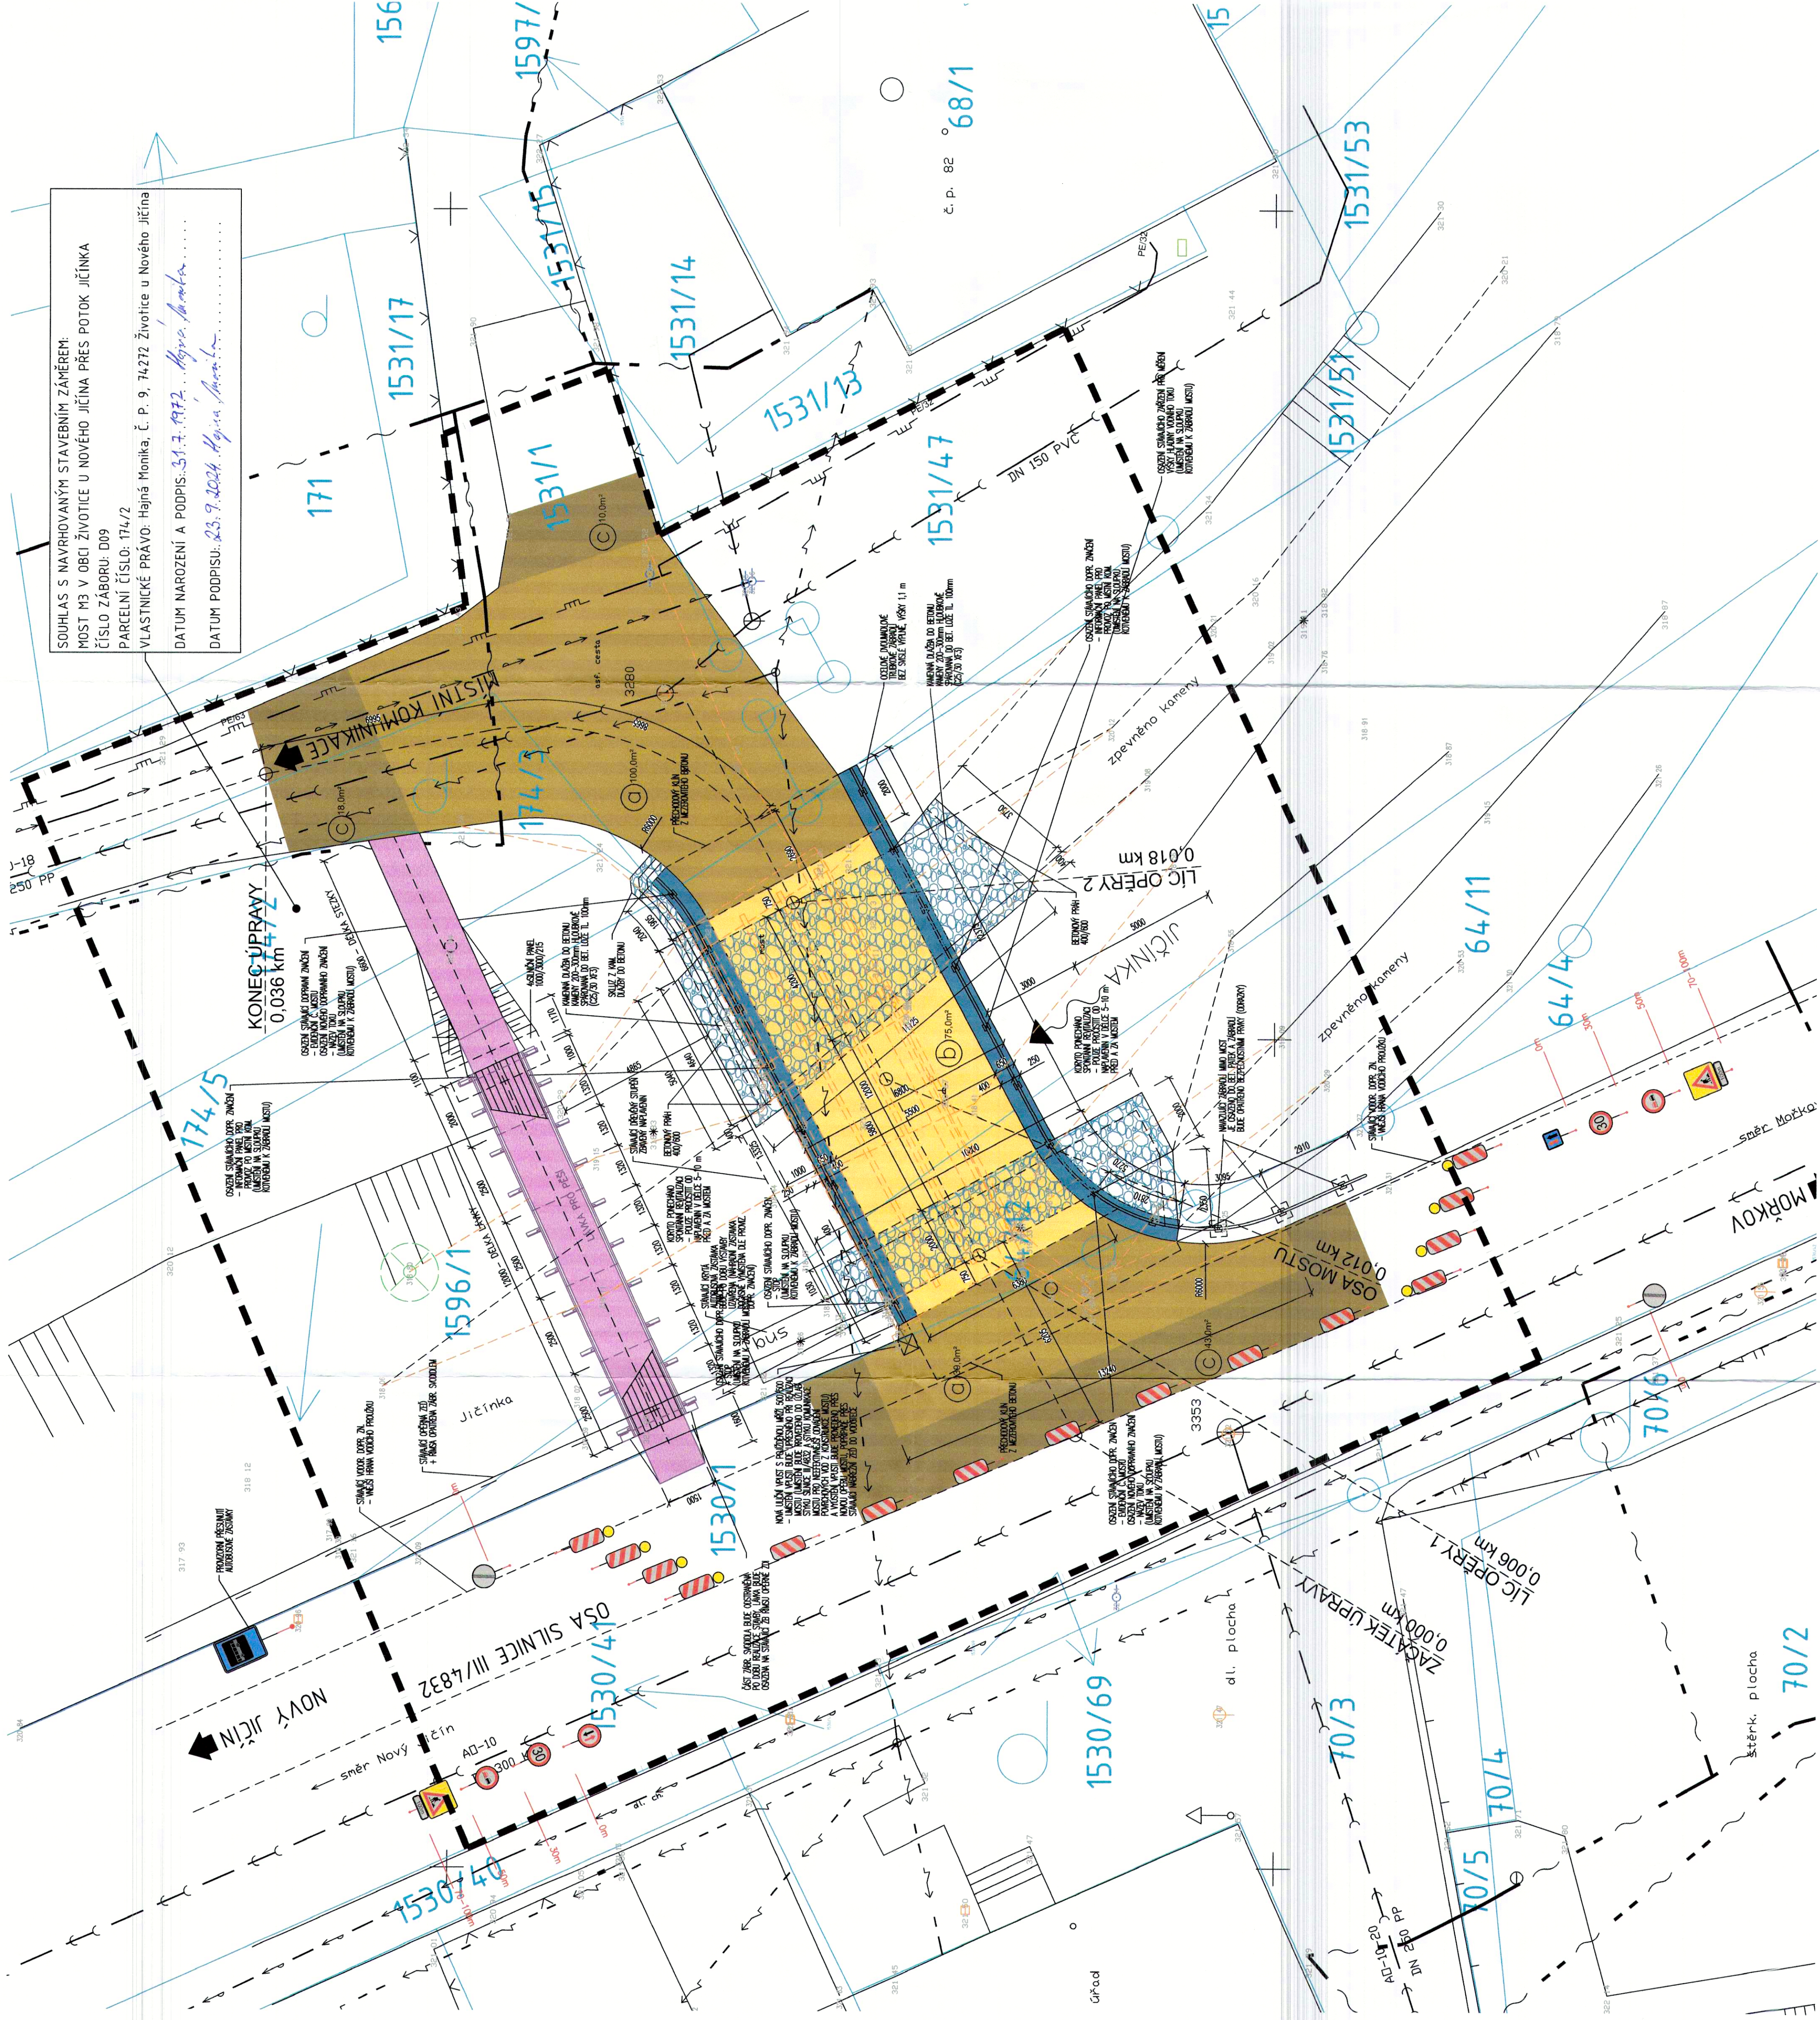
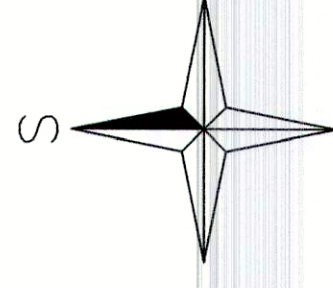


SKLADBA VRSTEV VOZOVKY


AOO 114 40mm

[illegible]