

KOORDINANČNÍ SITUACE STAVBY

LEGENDA ČAR



LEGENDA ZNAČEK INŽENÝRSKÝCH SÍTÍ

LEGENDA ZNAČEK STÁVAJÚCICH SÍŤI:

	ZÁMERNÝ PRÍBEH RABEULI – ETIN, a.s. AM POŽIVN. spol. s r.o./DIS TKR Žvarte v Nového Jléna
	KANAIZACIE VEDENÉ NN (DO KVN) – EŽ DIS TRIBUNE, a.s.
	SAVAK OŠTRAVA – SAVAK OšTRAVA, a.s.
	STL PLYNOVOD – GROSDRESSES, s.r.o (GaeNer, s.r.o.)
	VODOVOD – DN100 – Obec Žvarte v Nového Jléna

LEGENDA PLOCH



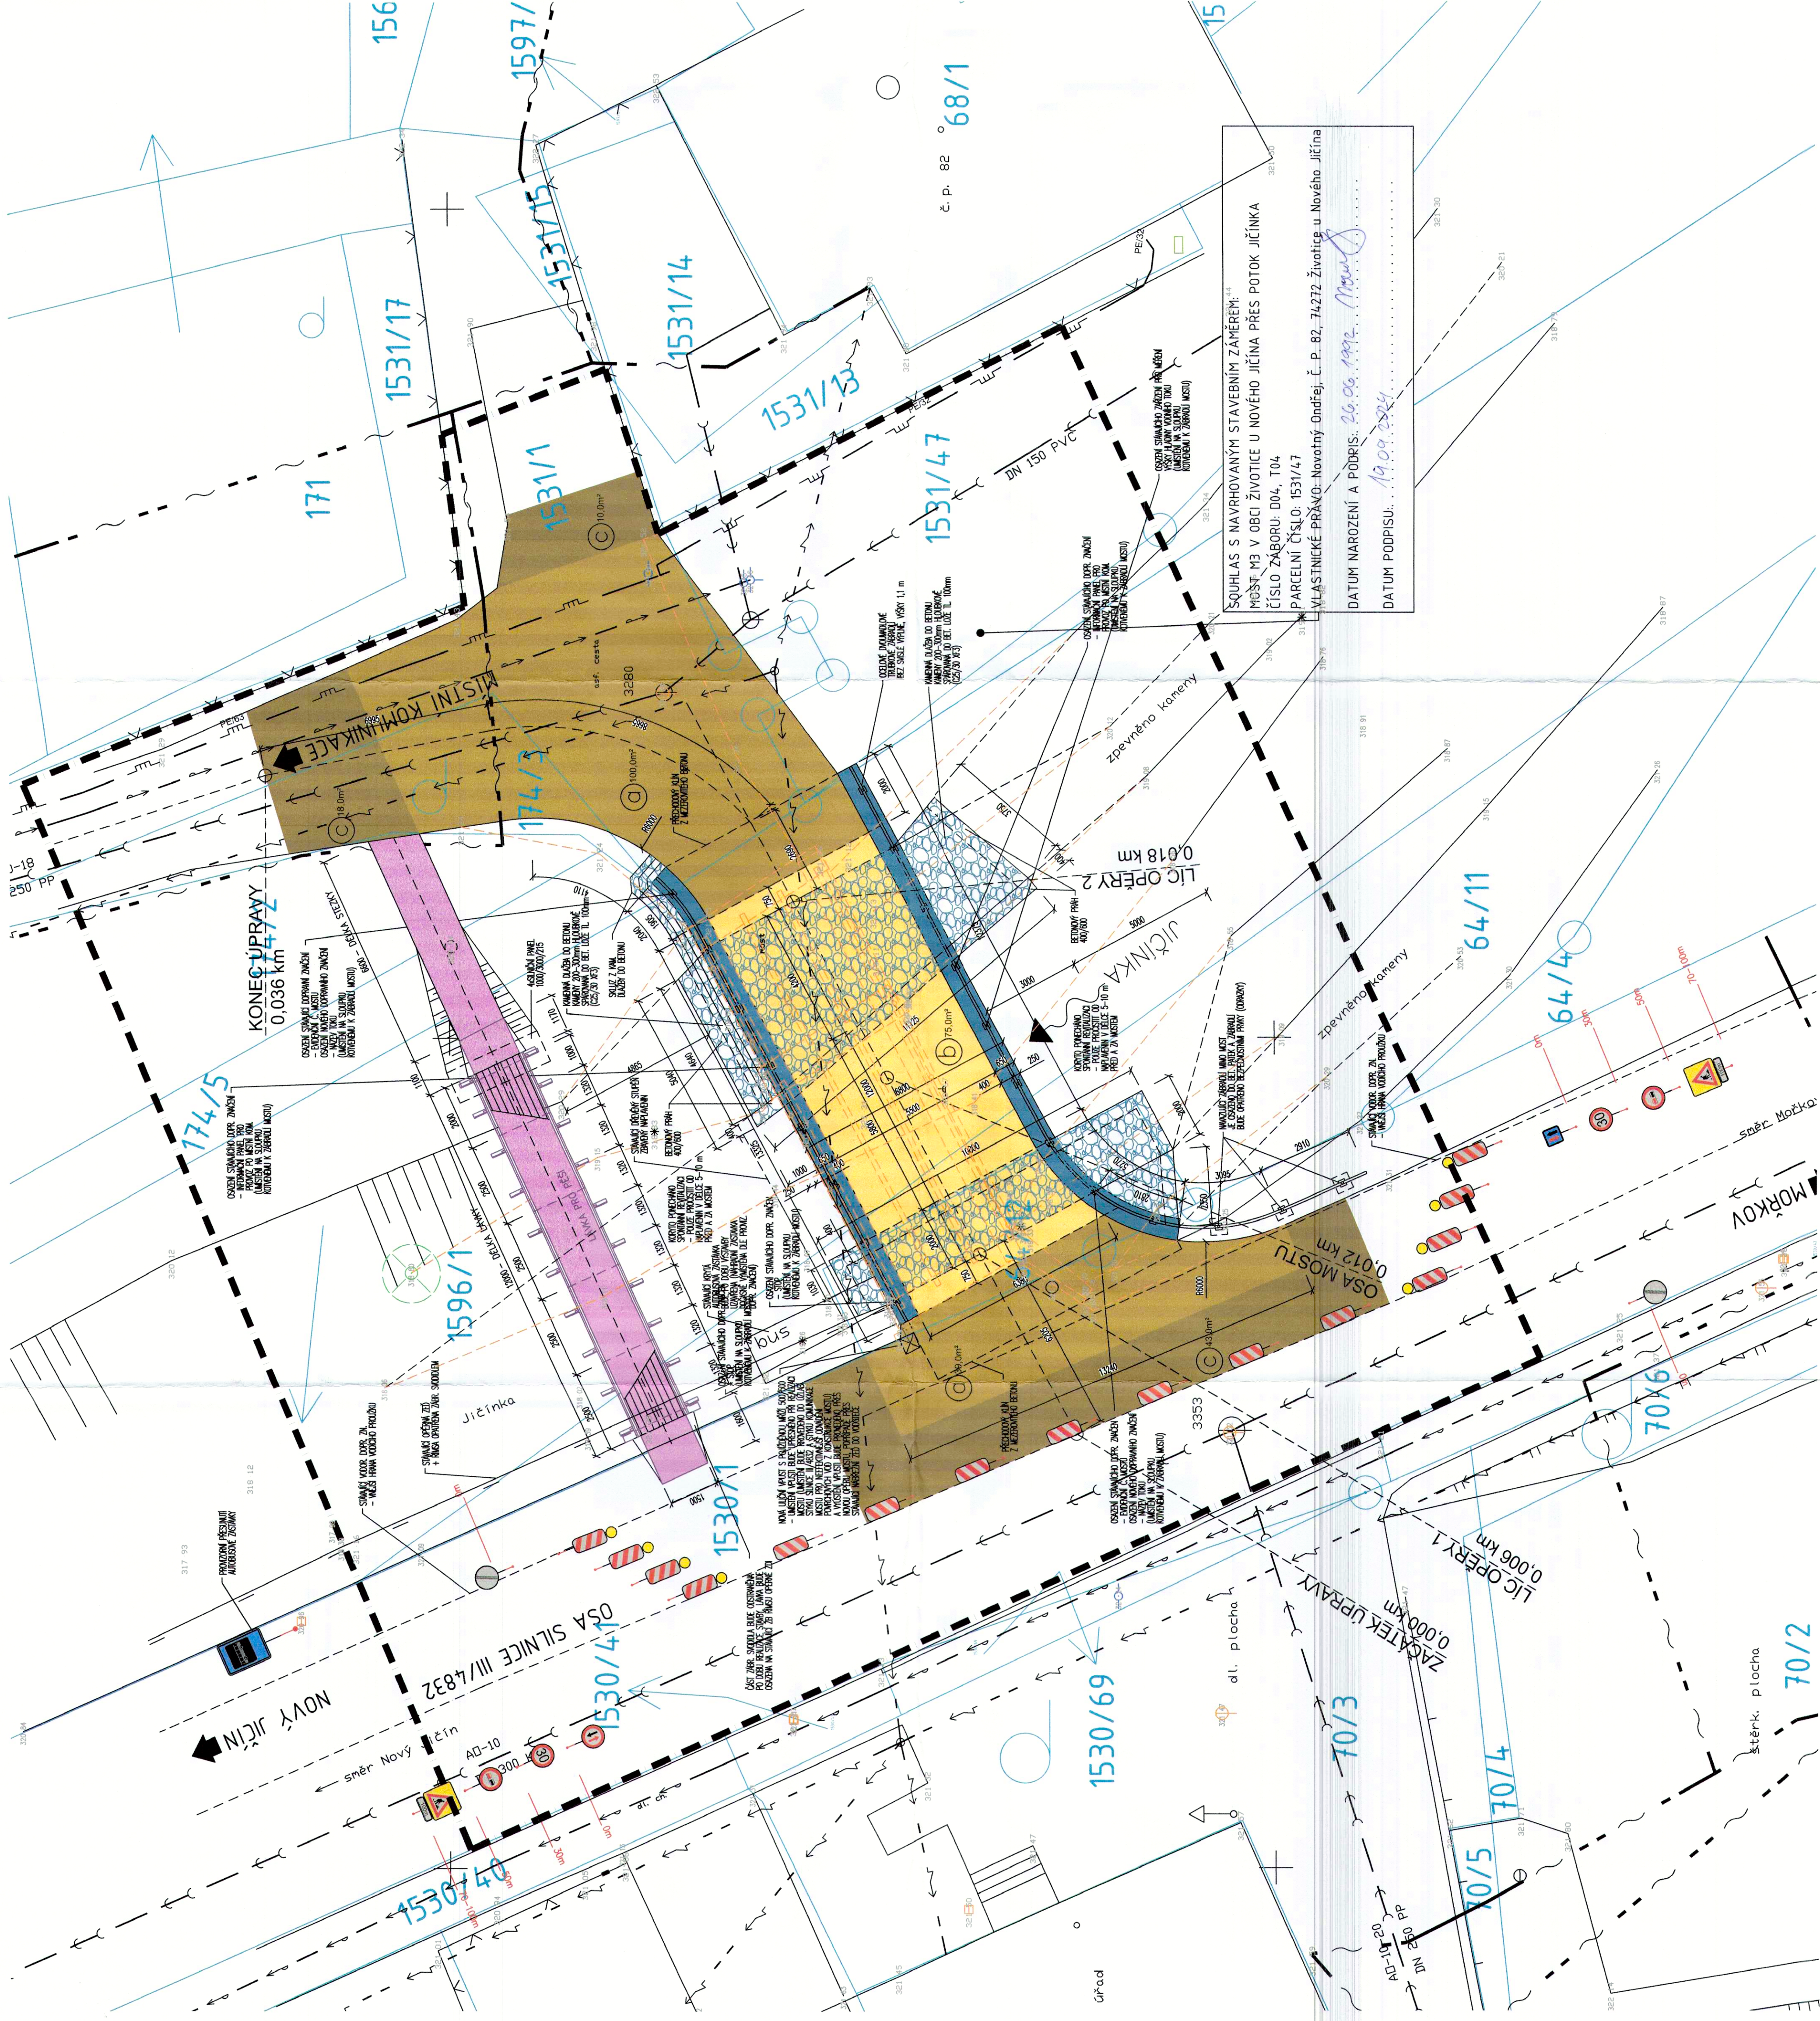
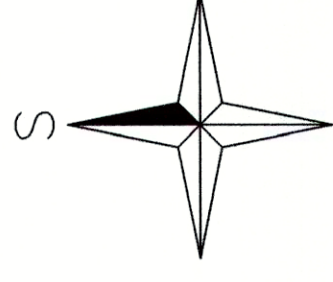
a) SKLADBA VRSTEV VOZOVKY

[illegible]

(b) SKLADBA VRSTEV VOZOVKY NA MOSTĚ

[illegible]

© SKLADBA VRSTEV VOZOVKY

[illegible][illegible]