


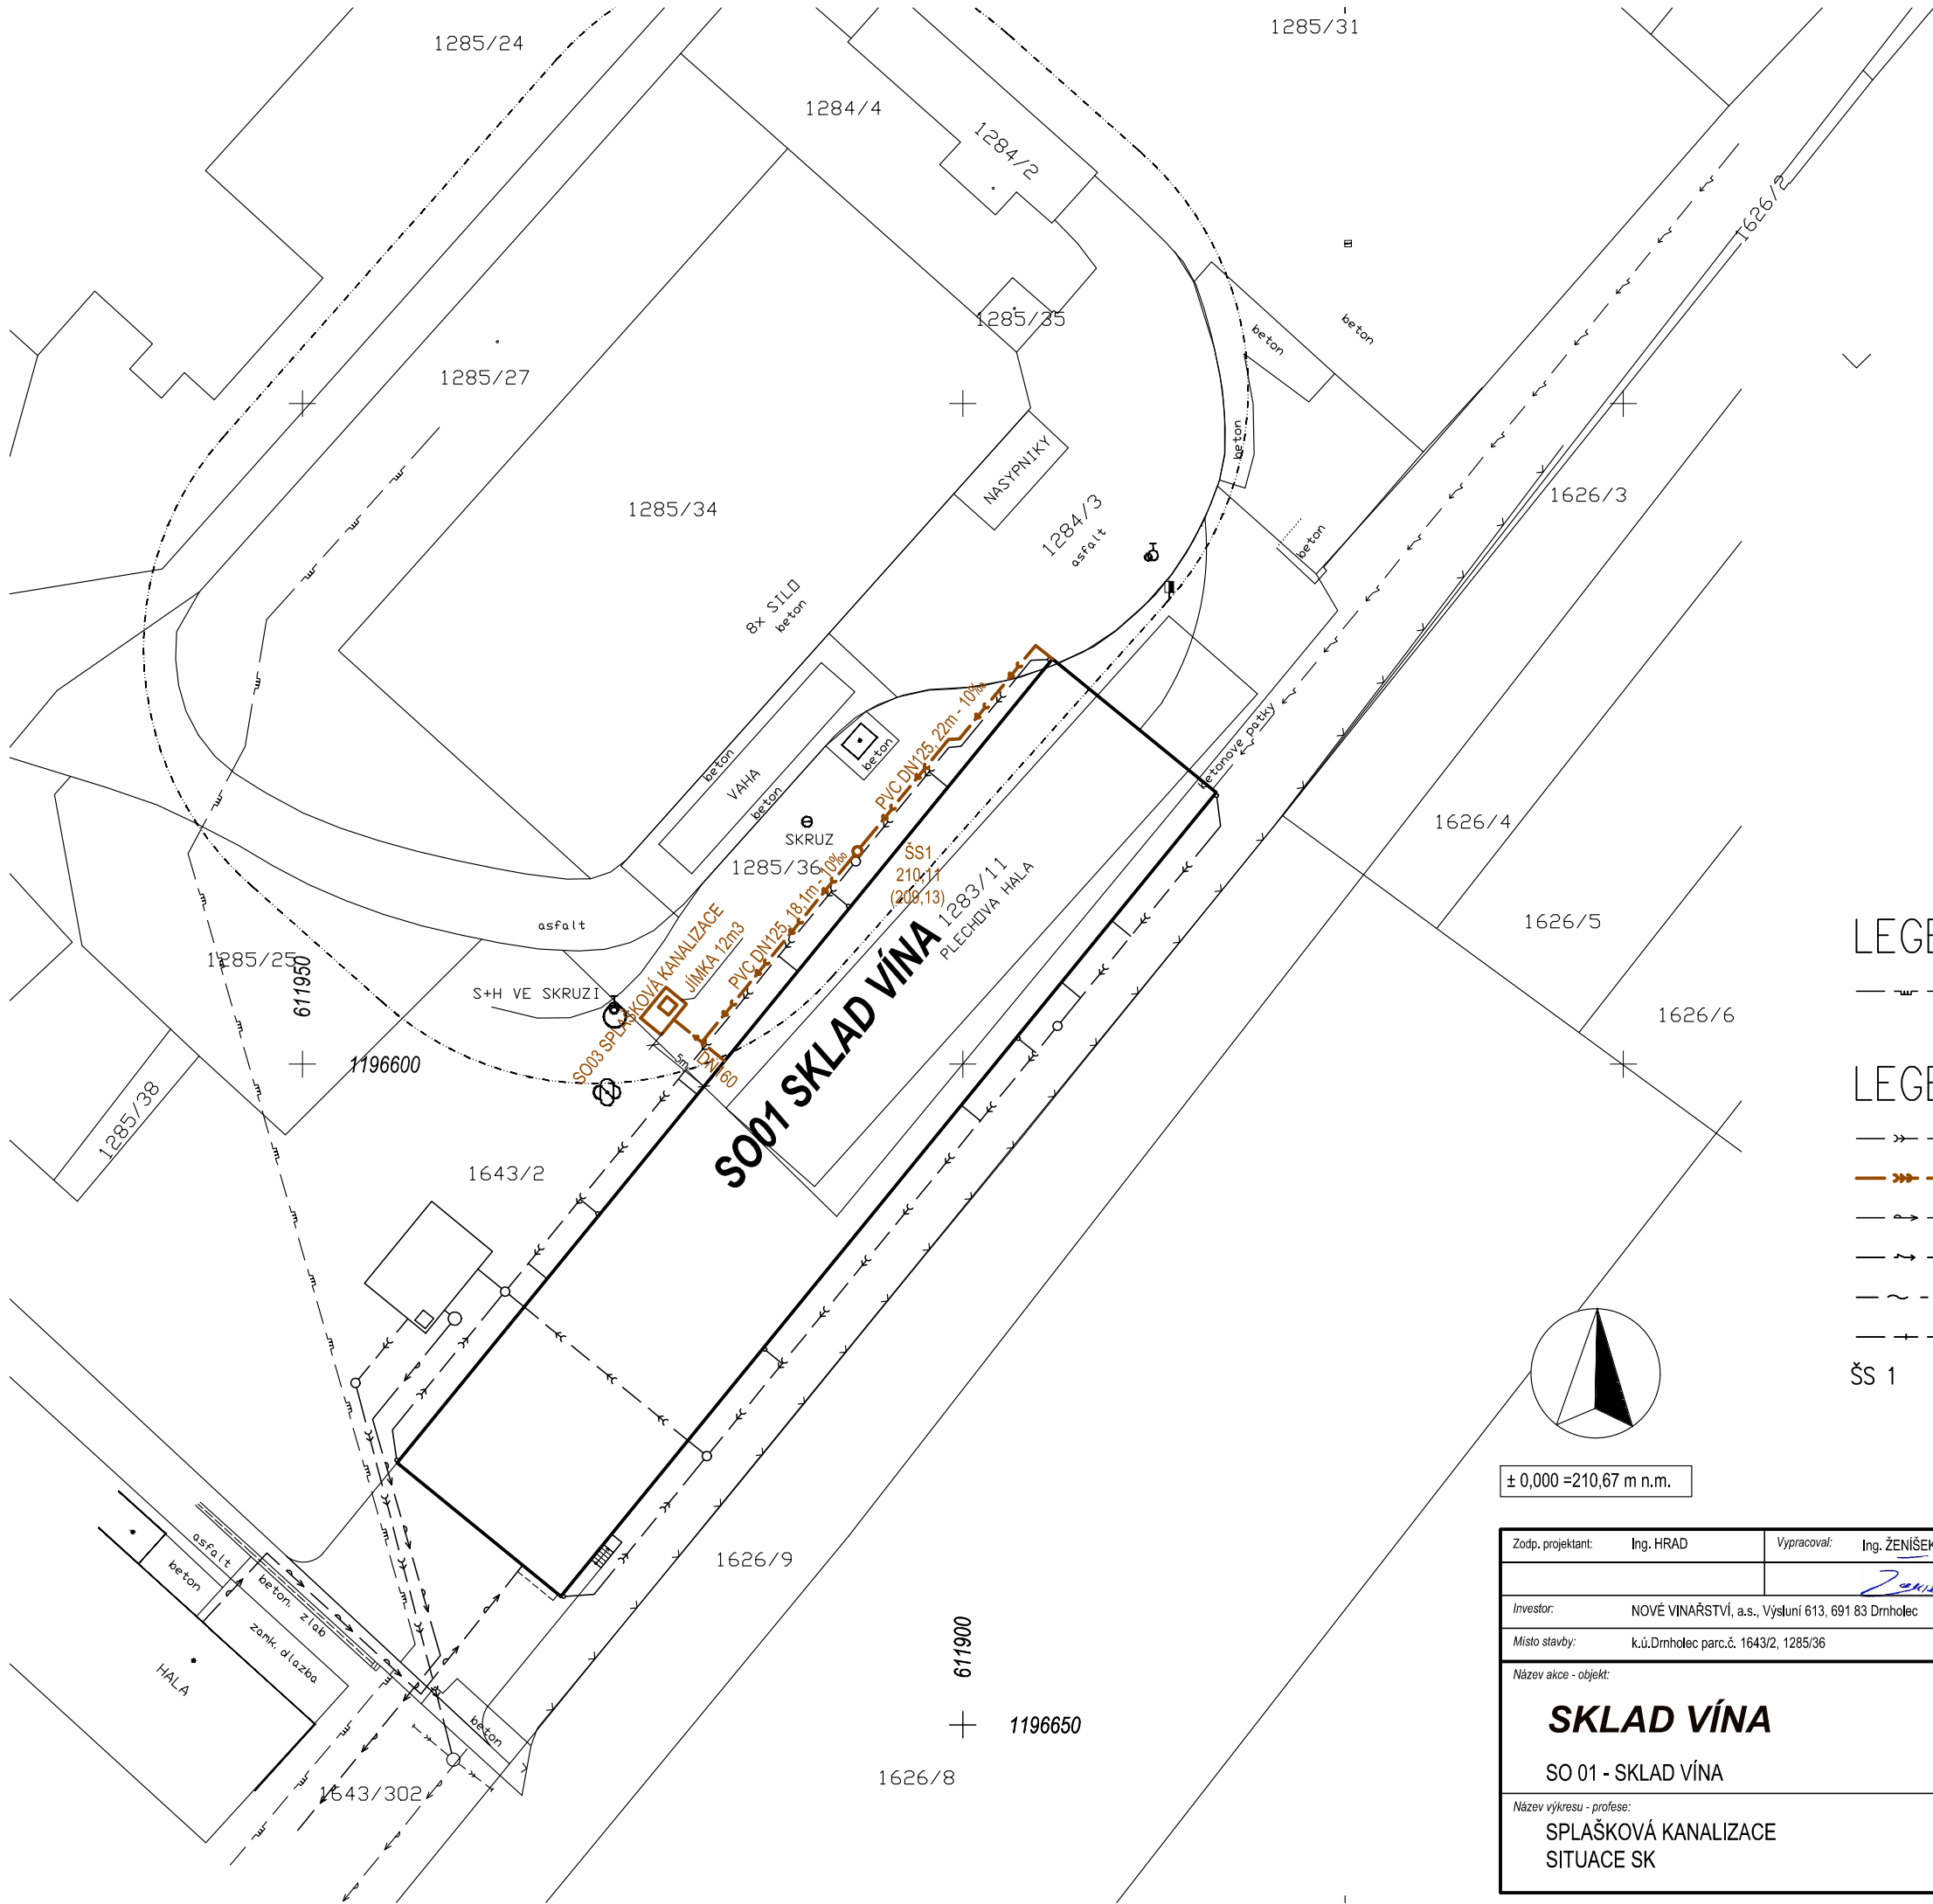

LEGENDA STÁVAJÍCÍCH AREÁLOVÝCH SÍTÍ


— — ORIENTAČNÍ ZÁKRES AREÁLOVÉHO ROZVODU PLYNU

LEGENDA NOVÝCH AREÁLOVÝCH SÍTÍ

- — AREÁLOVÉ ROZVODY DEŠŤOVÉ KANALIZACE
- — AREÁLOVÉ ROZVODY SPLAŠKOVÉ KANALIZACE
- — AREÁLOVÉ ROZVODY VODY
- — AREÁLOVÉ VEDENÍ NN
- — SDĚLOVACÍ VEDENÍ
- — PRODUKTOVODY VÍNA
- ŠS 1 ŠACHTA SPLAŠKOVÉ KANALIZACE Ø315mm

Zodp. projektant:	Ing. HRAD	Vypracoval:	Ing. ŽENÍŠEK	Schválil:	Ing. KOMÍNEK	BUILDINGcentrum - HSV, s.r.o. úsek projekce Karlův 169/88 594 01 Velké Meziříčí info@bc-hsv.cz www.bc-hsv.cz tel.: (+420) 566 686 211 fax.: (+420) 566 686 299			
									
Investor:	NOVÉ VINAŘSTVÍ, a.s., Výsluní 613, 691 83 Dřmholec								
Místo stavby:	k.ú.Dřmholec parc.č. 1643/2, 1285/36								
Název akce - objekt: SKLAD VÍNA SO 01 - SKLAD VÍNA						Stupeň PD: DPS			
						Číslo zakázky:	6 024 17	Datum:	9/ 2018
						Formát:	2 x A4	Číslo výkresu: 401	
						Měřítko:	1:500		
Název výkresu - profese: SPLAŠKOVÁ KANALIZACE SITUACE SK						Číslo paré:			


ND-12 = 11,9 m³

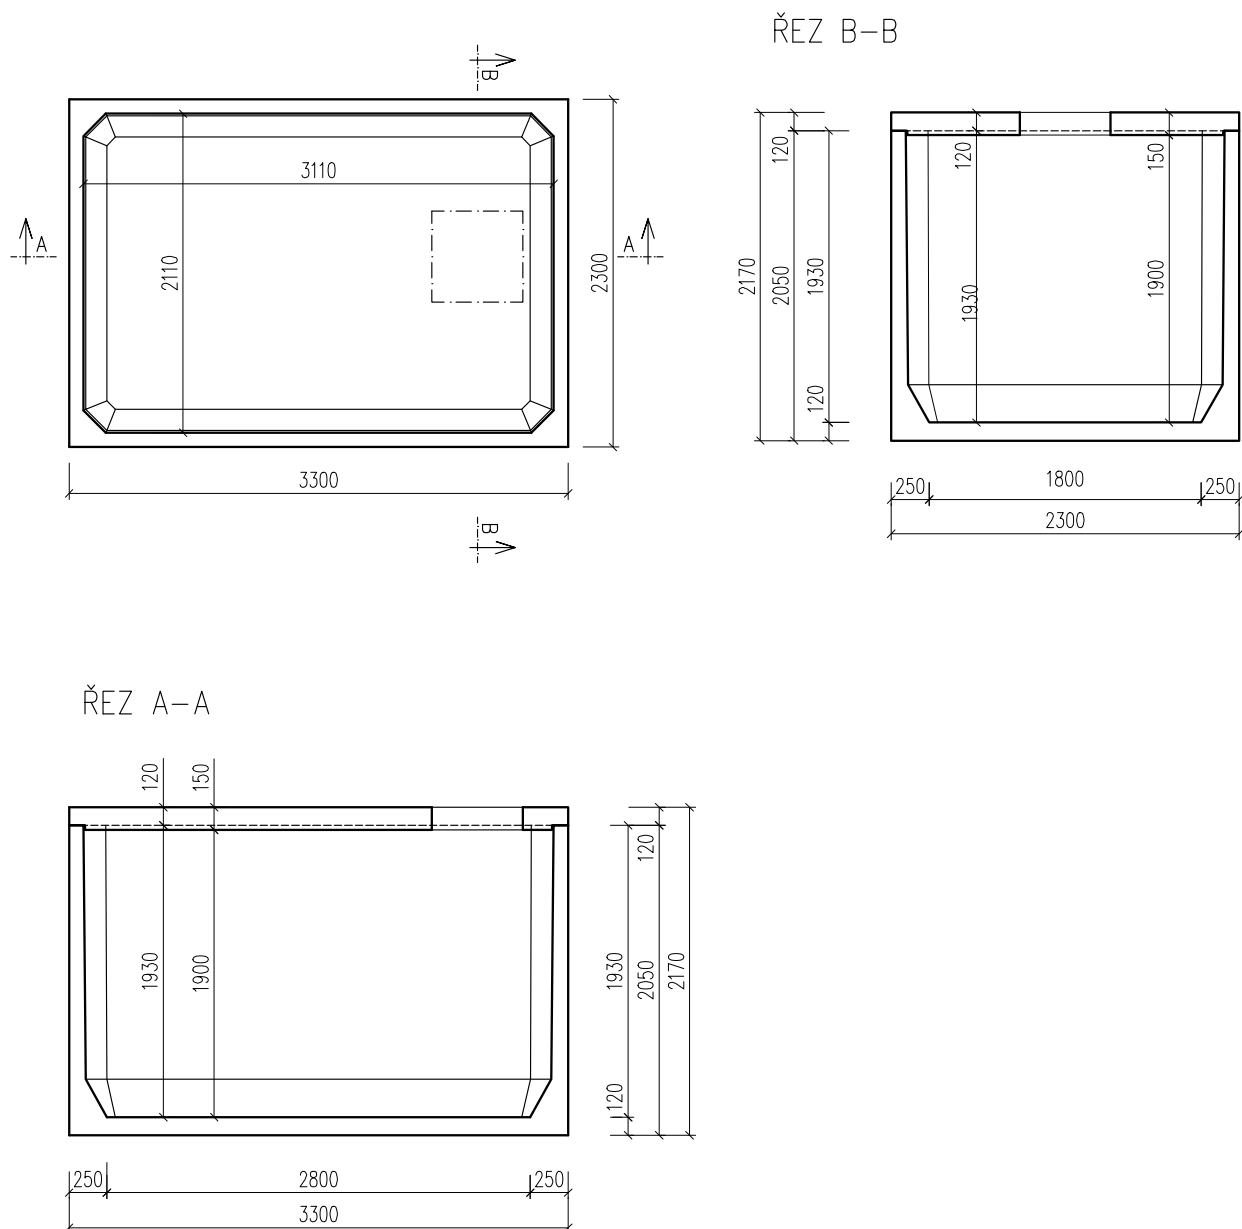


Objem nádrže = 11,9 m³; hmotnost dílu se dnem = 8,7t;

Strop sO – pojezd osobními vozidly a zásyp 0,5–1,5m; celková tloušťka stropu 150mm; hmotnost = 2,9t
 Strop sN – pojezd nákladními vozidly a zásyp 0,5–1,5m; celková tloušťka stropu 200mm; hmotnost = 3,8t

Uvažovaná únosnost základové spáry 180 kPa; Nádrže se ukládají do výkopu s upraveným dnem srovnaným do roviny vrstvou štěrkopísku tl. cca 20 cm. Sestavy nádrží jsou ukládány dle geologických podmínek stavby obvykle na podkladní betonovou desku.

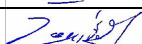Zodp. projektant:	Ing. HRAD	Vypracoval:	Ing. ŽENÍŠEK	Schválil:	Ing. KOMÍNEK	BUILDINGcentrum - HSV, s.r.o.			
						úsek projekce	Karlovy Vary 169/88		
Investor:	NOVÉ VINAŘSTVÍ, a.s., Výsluní 613, 691 83 Drnholec					info@bc-hsv.cz	594 01 Velké Meziříčí		
Místo stavby:	k.ú.Drnholec parc.č. 1643/2, 1285/36					www.bc-hsv.cz	tel.: (+420) 566 686 211		
Název akce - objekt: SKLAD VÍNA SO 03 - SPLAŠKOVÁ KANALIZACE						Stupeň PD:	DPS		
						Číslo zakázky:	6 024 17	Datum:	9/ 2018
						Formát:	A4	Číslo výkresu: 402	
						Měřítko:	1:50		
Název výkresu - profese: SPLAŠKOVÁ KANALIZACE VZOROVÁ JÍMKA						Číslo paré:			

ULOŽENÍ KANALIZAČNÍHO POTRUBÍ

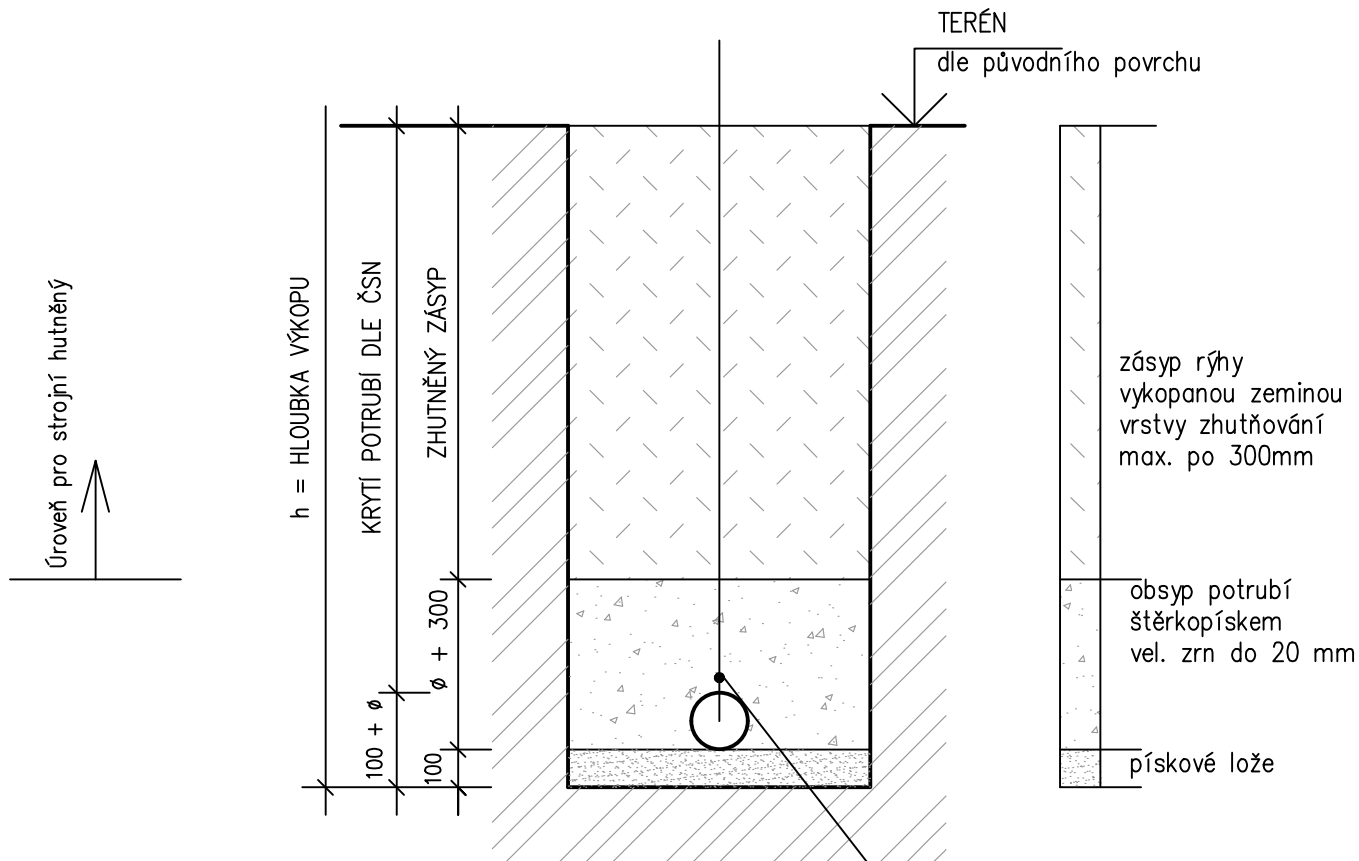

MINIMÁLNÍ ŠÍŘKA VÝKOPU:

Výkop od 1,2m hloubky pažit
u nesoudržných zemin pažení od 0,7m

Šířka výkopu ve kterých se pohybují osoby min. 800mm.

Nejmenší šířka paženého výkopu:

- Ø150,200 šířka min.Ø+0,4m
- Ø315 šířka min. Ø+0,5m
- Ø400 šířka min. Ø+0,7m

Nejmenší šířka rýhy v závislosti na hloubce:

- Hloubka od 1,00m do 1,75m šířka min. 0,8m
- Hloubka od 1,75m do 4,00m šířka min. 0,9m
- Hloubka nad 4,00 šířka min. 1,0m

NEJMENŠÍ DOVOLENÉ KRYTÍ KANALIZAČNÍHO POTRUBÍ DLE ČSN 73 6005

VOZOVKA	1,8m
CHODNÍK	1,0m
VOLNÝ TERÉN	1,0m


NEJMENŠÍ DOVOLENÉ VODOROVNÉ VZDÁLENOSTI PŘI SOUBĚHU (křížení) PODZEMNÍCH SÍTÍ DLE ČSN 73 6005

KANALIZACE – VODOVOD	0,60m (0,10m)
KANALIZACE – SILOVÝ KABEL	0,40m (0,30m)
KANALIZACE – STL PLYNOVOD	1,00m (0,5m)

Vzdálenosti jsou měřeny od povrchu k povrchu sítí. U souběhu (hodnoty bez závorek) se jedná o vzdálenosti vodorovné.

U křížení (hodnoty v závorkách) se jedná o vzdálenosti svislé.

uložení potrubí musí být provedeno dle ČSN EN 1610

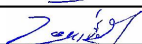Zodp. projektant:	Ing. HRAD	Vypracoval:	Ing. ŽENÍŠEK	Schválil:	Ing. KOMÍNEK	BUILDINGcentrum - HSV, s.r.o.			
						úsek projekce Karlov 169/88 594 01 Velké Meziříčí tel.: (+420) 566 686 211 www.bc-hsv.cz fax.: (+420) 566 686 299			
Investor:		NOVÉ VINAŘSTVÍ, a.s., Výsluní 613, 691 83 Drnholec							
Místo stavby:		k.ú. Drnholec parc.č. 1643/2, 1285/36, 1643/302							
Název akce - objekt: SKLAD VÍNA SO 03 - SPLAŠKOVÁ KANALIZACE						Stupeň PD: DPS			
						Číslo zakázky:	6 024 17	Datum:	9/ 2018
						Formát:	A4	Číslo výkresu: 403	
						Měřítko:	1:20		
Název výkresu - profese: SPLAŠKOVÁ KANALIZACE SCHÉMA ULOŽENÍ POTRUBÍ						Číslo paré:			