Inventarizace zeleně

Legenda :

- náletí API - hranice náletů a skupin keřů, zkratka názvu dřeviny
- SCH - inventarizovaný keř, zkratka názvu keře
- 560 - inventarizační číslo stromu
- inventarizovaný strom, skutečná šířka koruny
- inventarizovaný strom, zaměřený, skutečná šířka koruny
- UG - zkratka názvu stromu
- K 6 - průměr koruny v m
- Ø 10 - průměr kmene v cm
- 435 55 - výškopis
- 53 - směr pohledu fotografie, číslo fotografie
- směr eroze

Zkratky názvů stromů:

- UG - Ulmus glabra - jilm drsný
- CB - Carpinus betulus - habr obecný
- API - Acer platanoides - javor mléč
- APs - Acer pseudoplatanus - javor klen
- TC - Tilia cordata - lipa srdčitá
- TP - Tilia platyphyllos - lípa velkolistá
- FS - Fagus sylvatica - buk lesní
- CM - Crateagus monogyna - hloh jednosemenný
- FE - Fraxinus excelsior - jasan ztepilý
- AH - Aesculus hippocastanum - jírovec mađal
- QA - Quercus americana - dub americký
- QR - Quercus robur - dub letní
- QR´F - Quercus robur ´Fastigiata´- dub letní (sloupovitý kultivar)
- PN - Pinus nigra - borovice černá
- PoN - Populus nigra - topol černý
- RP - Robinia pseudoacacia - trnovník akát
- PiSy - Pinus sylvestris - borovice lesní
- PiS - Pinus strobus - borovice vejmutovka
- TB - Taxus baccata - tis červený

Zkratky názvů keřů:

- SA - Symphoricarpos albus - pámelník bílý
- SN - Sambucus nigra - bez černý
- CM - Crateagus monogyna - hloh jednosemenný
- SCH - Syringa chinensis - šeřík čínský
- CA - Corylus avellana - líska obecná
- EE - Euonymus europaeus - brslen evropský
- TB - Taxus baccata - tis červený
- LV - Ligustrum vulgare - ptačí zob obecný
- RA - Ribes alpinum - meruzalka horská

KLAD VÝKRESŮ

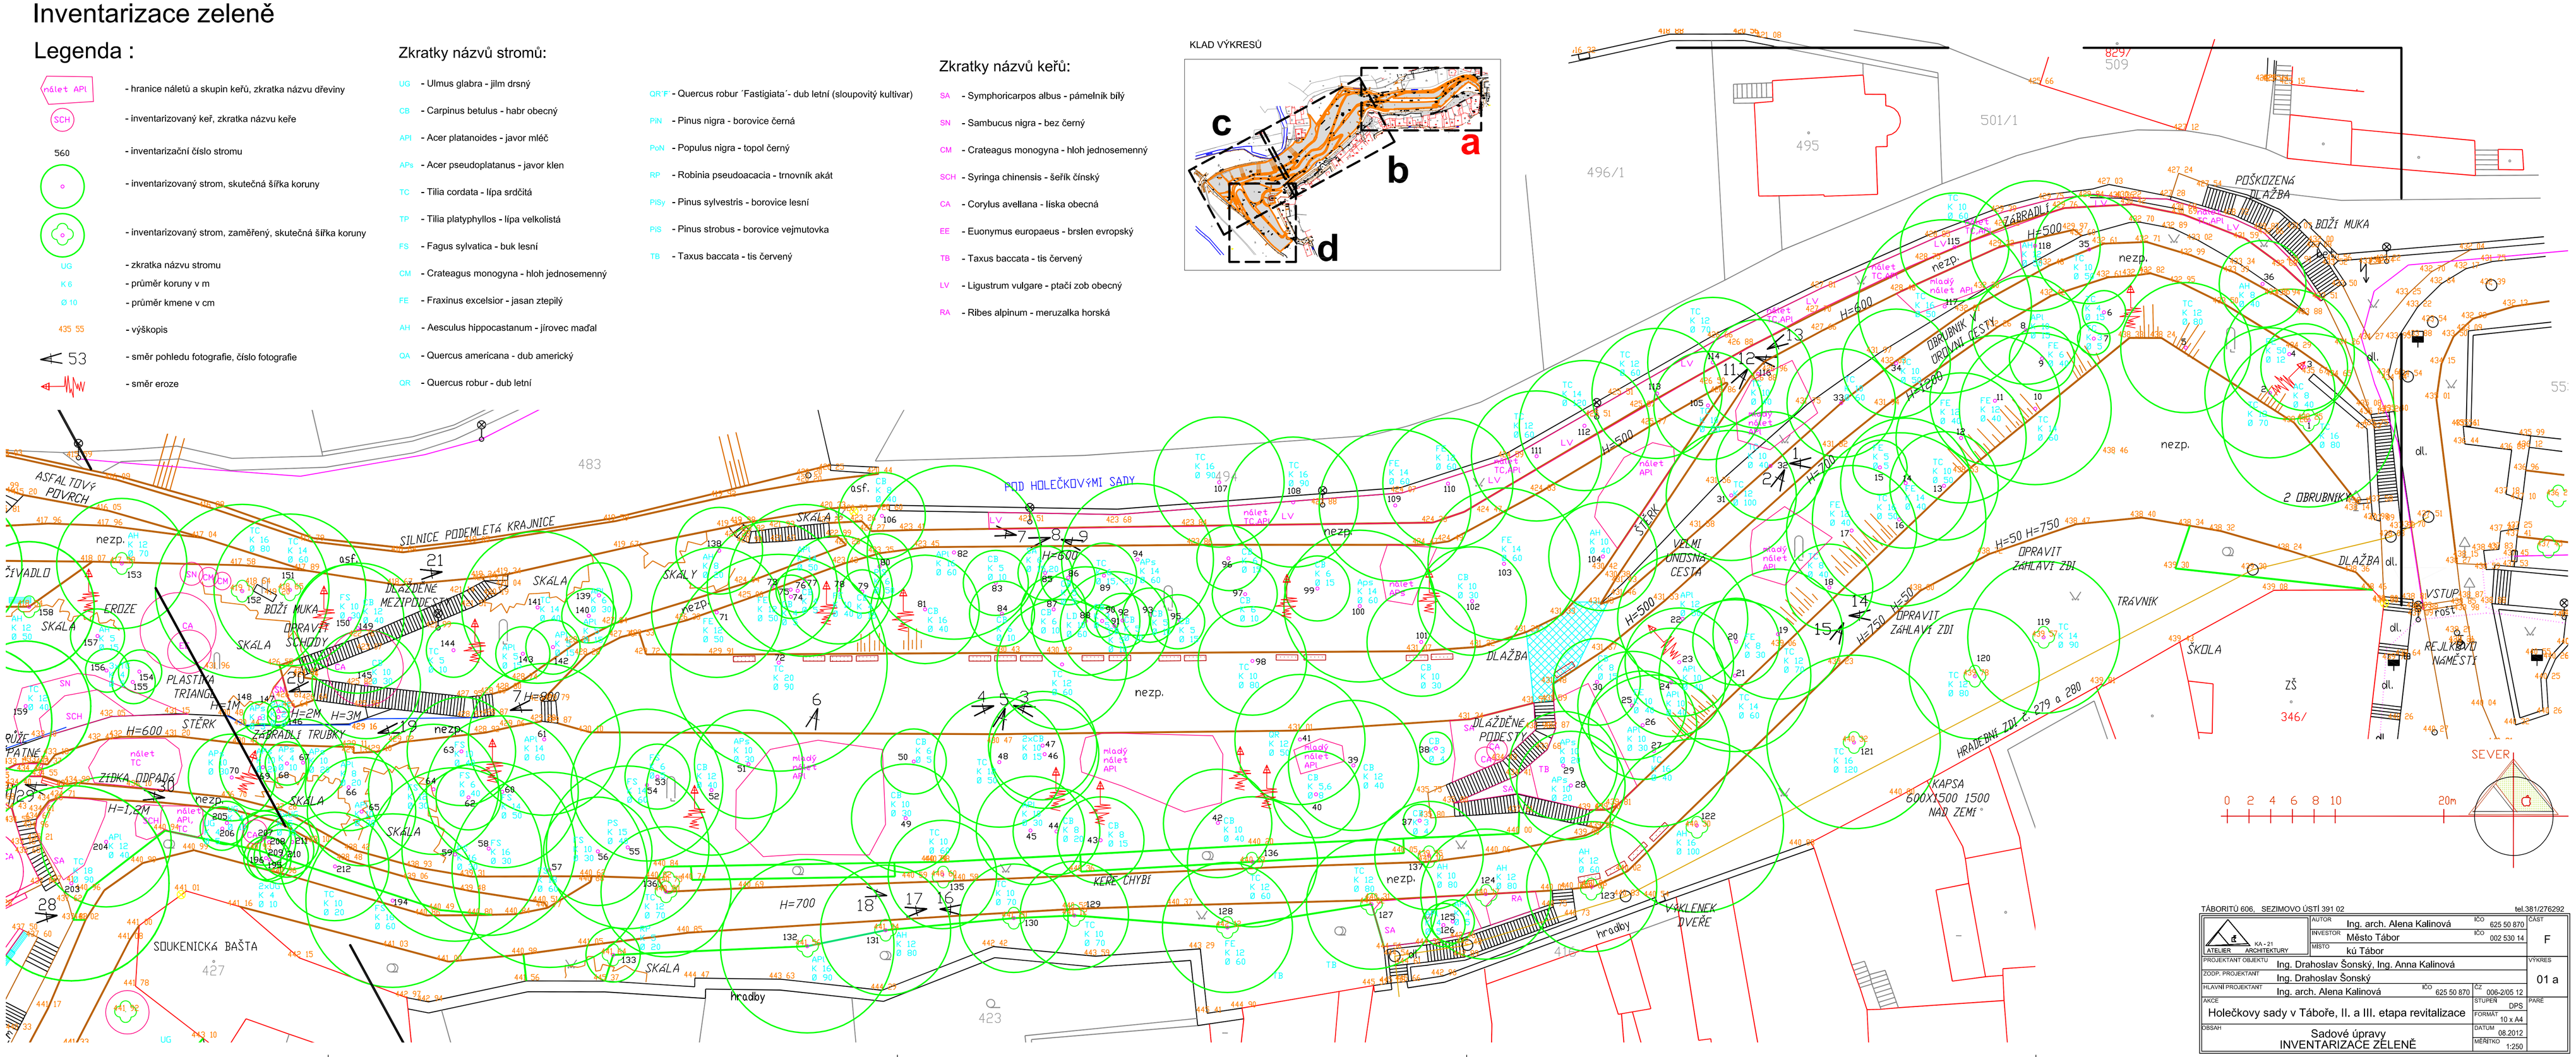

TÁBORITŮ 606, SEZIMOVO ÚSTÍ 391 02 tel.381/276292

ATELIER KA-21 ARCHITEKTURY	AUTOR: Ing. arch. Alena Kalinová	IČO 625 50 870	ČÁST	
	INVESTOR: Město Tábor	IČO 002 530 14	F	
	MÍSTO: kú Tábor			
PROJEKTANT OBJEKTU: Ing. Drahoslav Šonský, Ing. Anna Kalinová			VÝKRES	
ZODP. PROJEKTANT: Ing. Drahoslav Šonský			01 a	
HLAVNÍ PROJEKTANT: Ing. arch. Alena Kalinová	IČO 625 50 870	ČÍSLO 006-2/05.12		
AKCE: Holečkovy sady v Táboře, II. a III. etapa revitalizace		STUPEŇ DPS	PARÉ	
		FORMÁT 10 x A4		
OBSAH: Sadové úpravy INVENTARIZACE ZELENĚ		DATUM 08.2012		
		MĚŘÍTKO 1:250		