



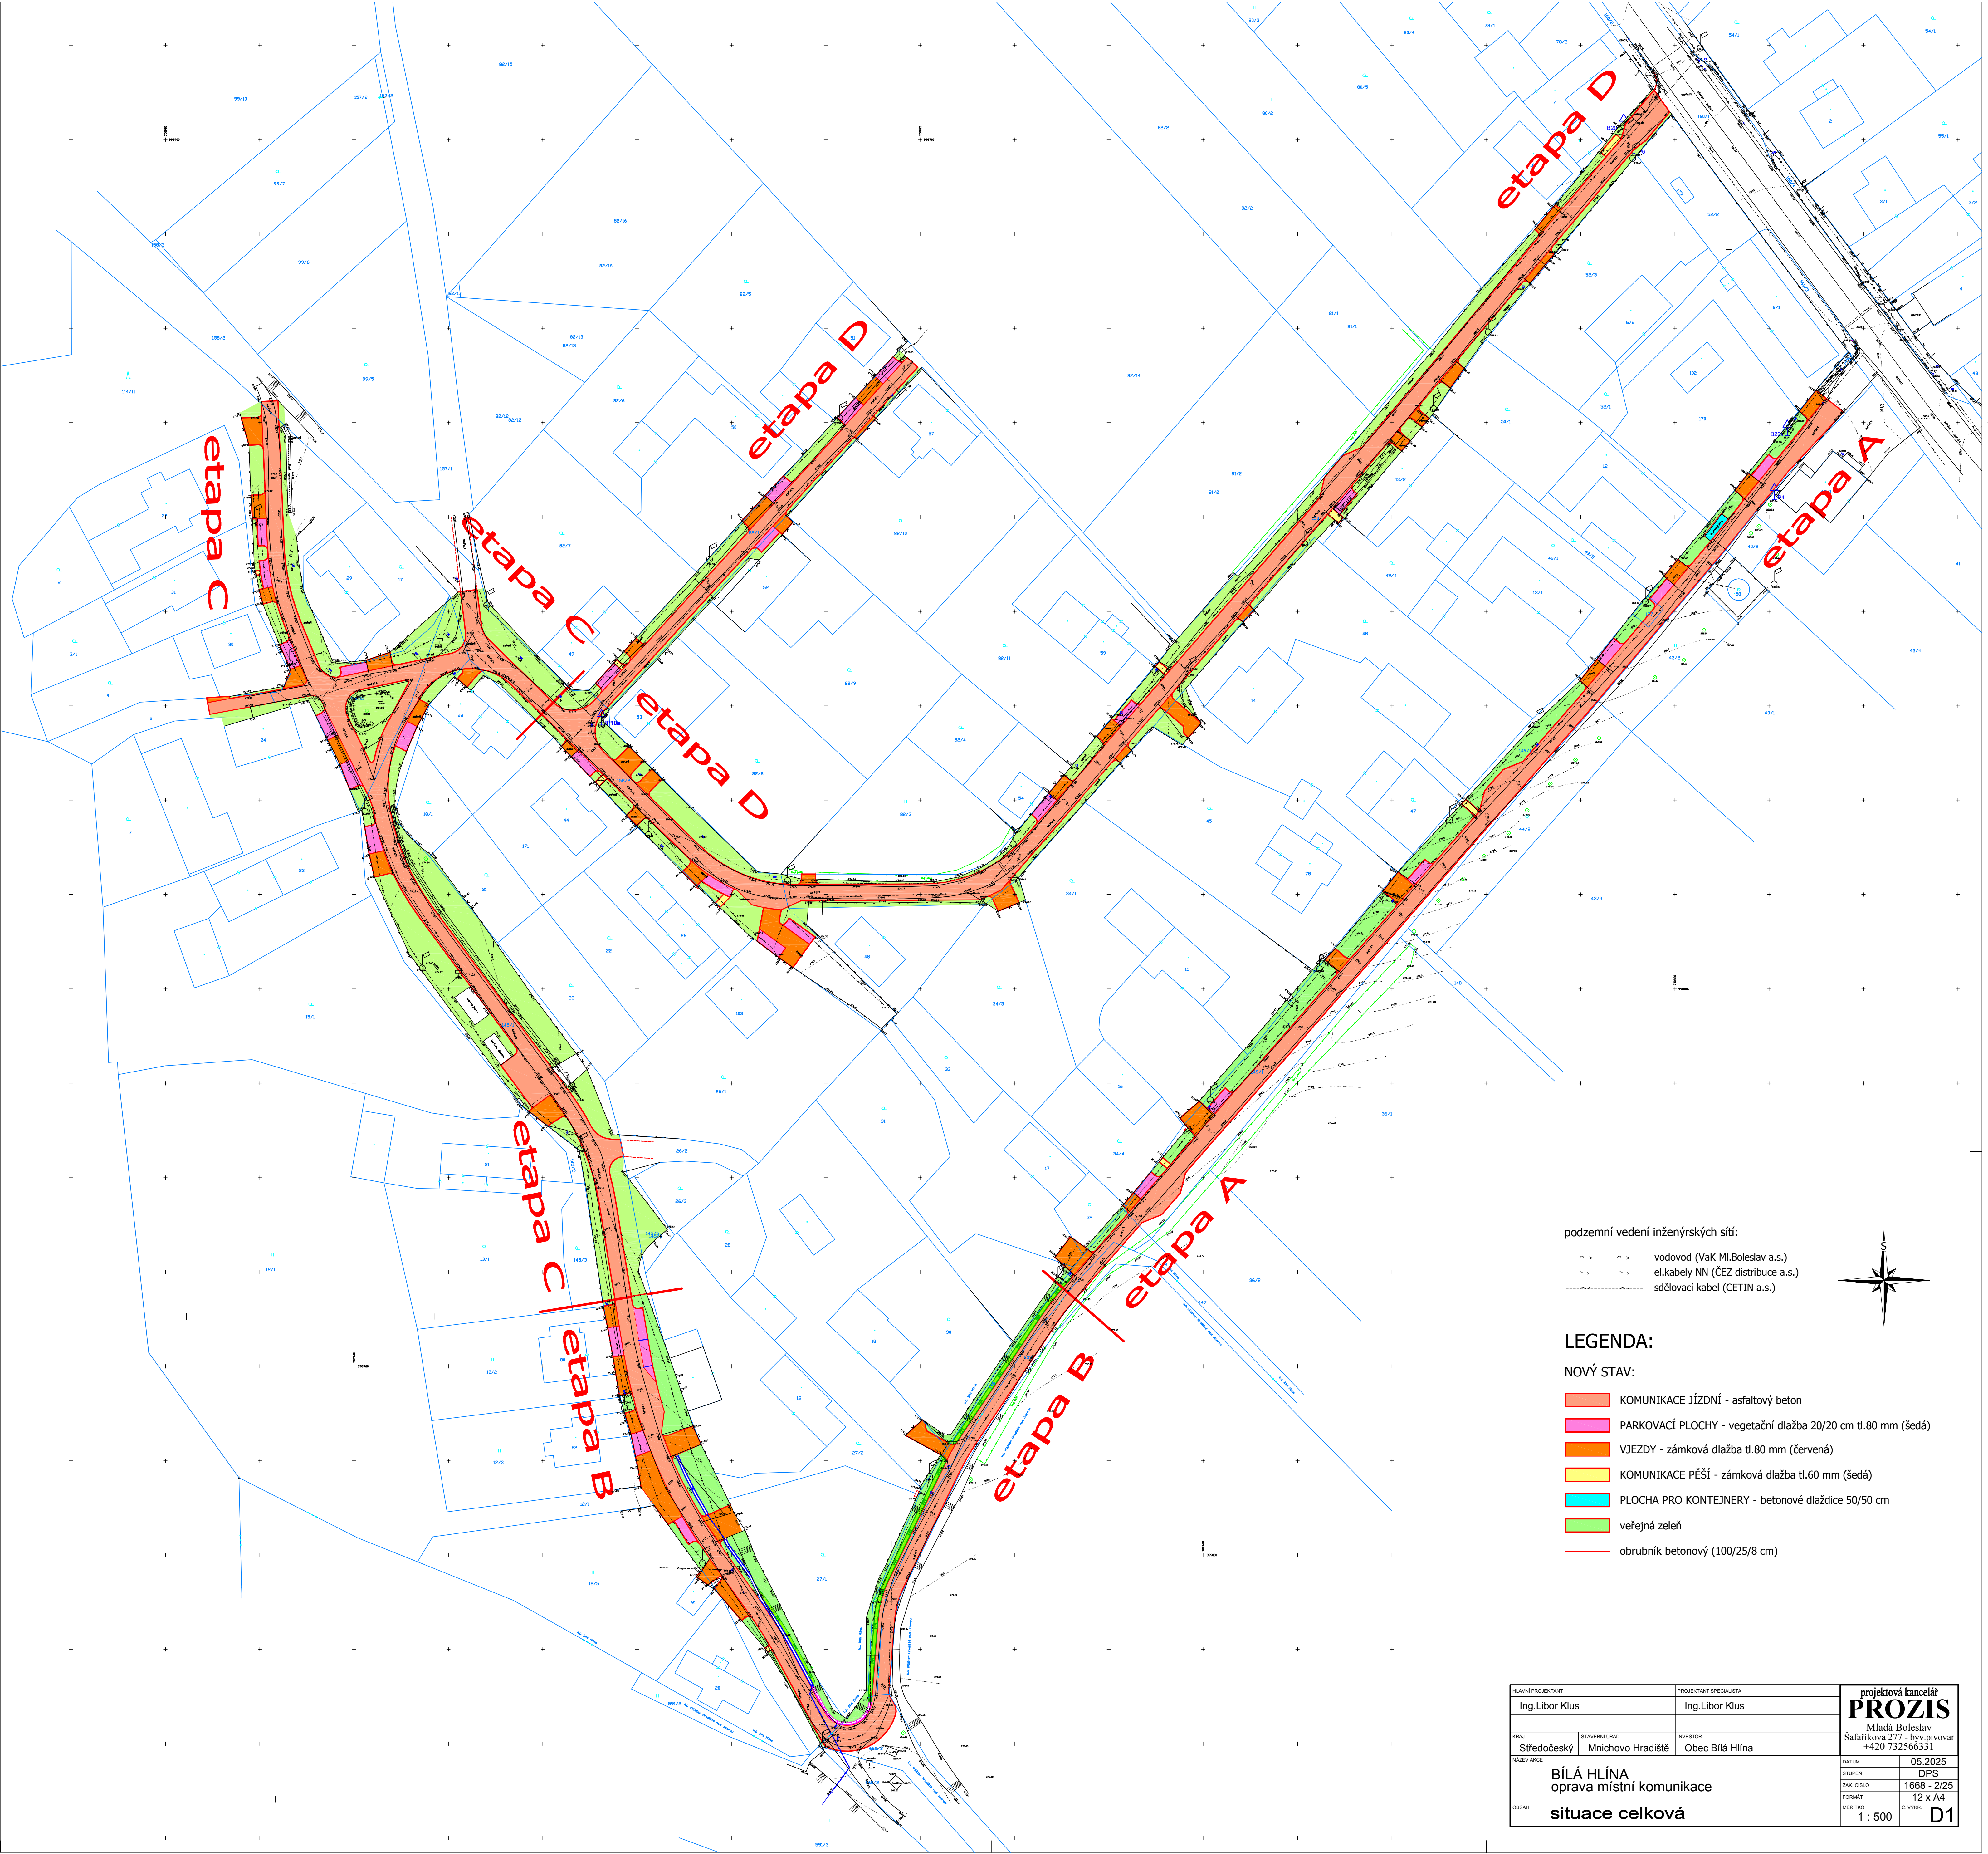

podzemní vedení inženýrských sítí:

- vodovod (VaK M.Boleslav a.s.)
- el.kabely NN (ČEZ distribuce a.s.)
- sdělovací kabel (CETIN a.s.)

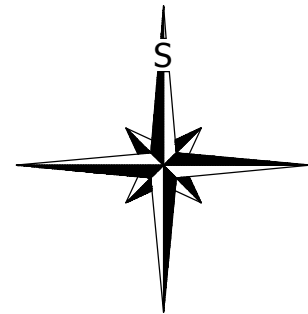

LEGENDA:

NOVÝ STAV:

- KOMUNIKACE JÍZDNÍ - asfaltový beton
- PARKOVACÍ PLOCHY - vegetační dlažba 20/20 cm tl.80 mm (šedá)
- VJEZDY - zámková dlažba tl.80 mm (červená)
- KOMUNIKACE PĚŠÍ - zámková dlažba tl.60 mm (šedá)
- PLOCHA PRO KONTEJNERY - betonové dlaždice 50/50 cm
- veřejná zeleň
- obrubník betonový (100/25/8 cm)

HLAVNÍ PROJEKTANT		PROJEKTANT SPECIÁLISTA		projektová kancelář	
Ing. Libor Klus		Ing. Libor Klus		PROZIS	
MĚSTO		INVESTOR		Mladá Boleslav	
Středočeský		Obec Bláh Hlina		Safarikova 277 - býv.pivovar	
NAZEV AKCE		BILÁ HLINA		+420 732566331	
oprava místní komunikace		DATUM		05.2025	
situace celková		STAVBA		DPS	
		ZNAČENÍ		1668 - 2/25	
		FORMÁT		12 x A4	
		MĚŘÍTKO		1 : 500	
		C. VÝKRES		D1	