



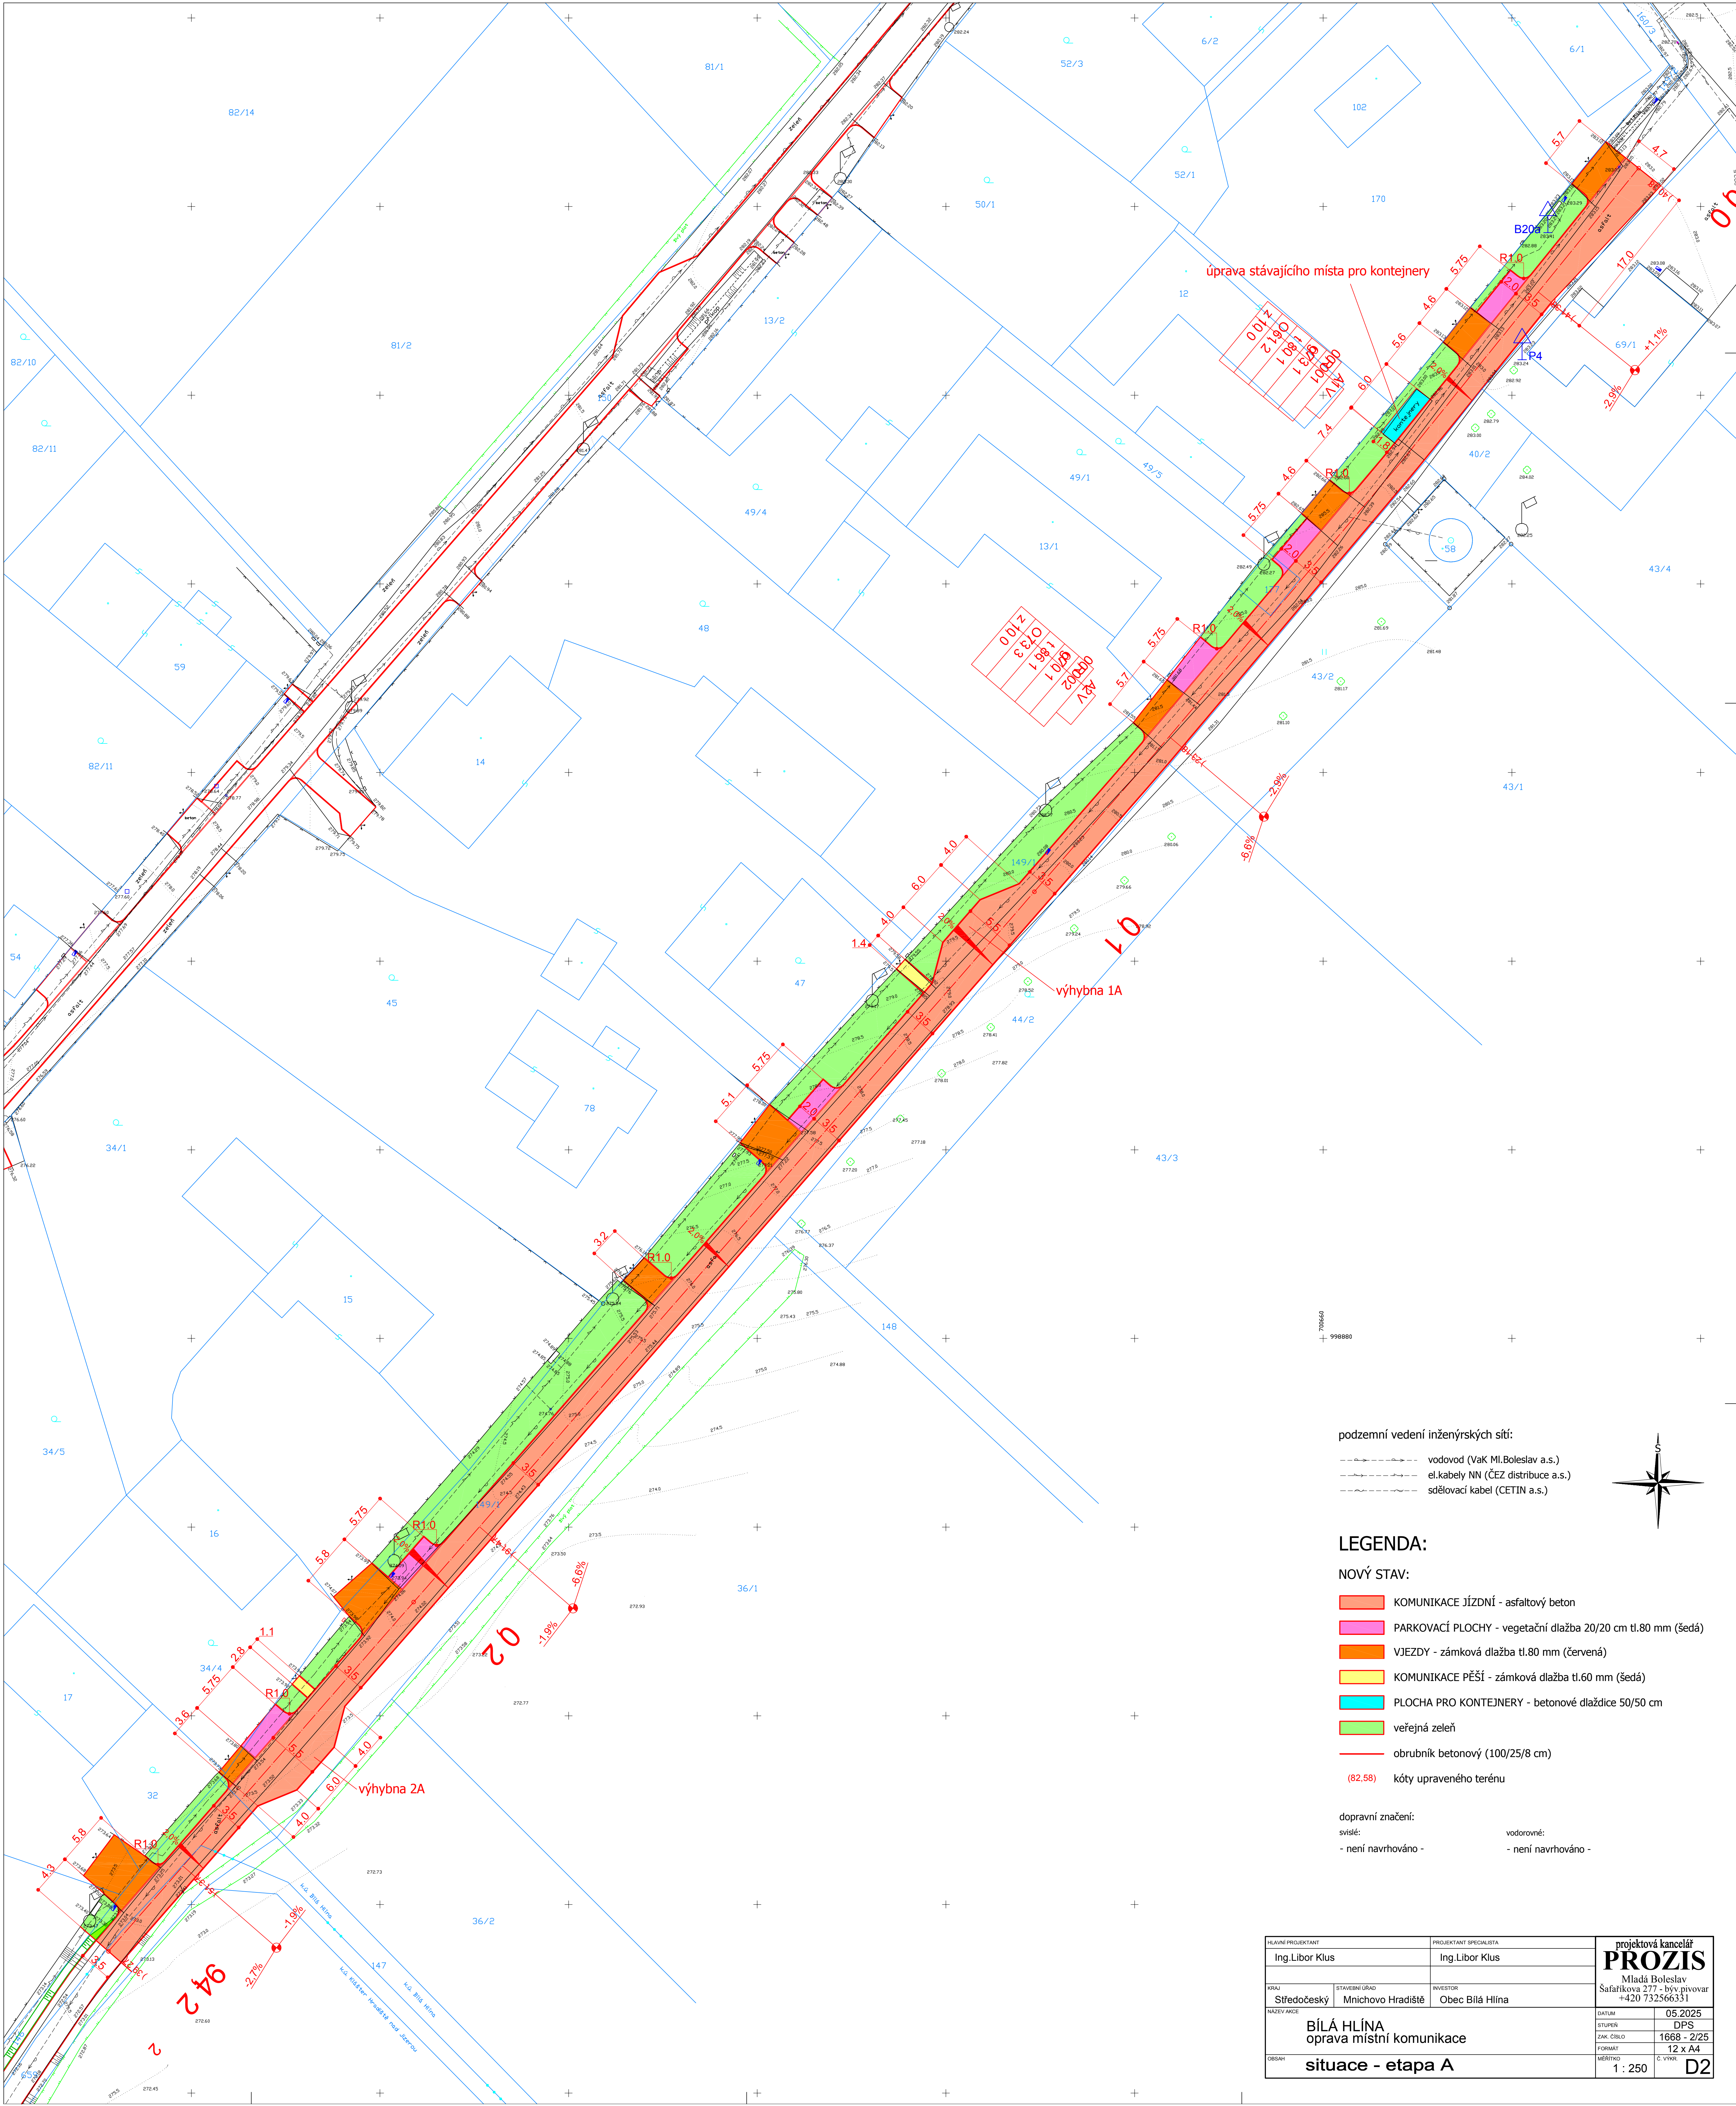

podzemní vedení inženýrských sítí:

- vodovod (VaK Ml.Boleslav a.s.)
- el.kabely NN (ČEZ distribuce a.s.)
- sđlovací kabel (CETIN a.s.)

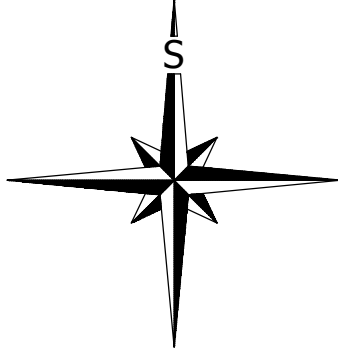

LEGENDA:

NOVÝ STAV:

- KOMUNIKACE JÍZDNÍ - asfaltový beton
- PARKOVACÍ PLOCHY - vegetační dlažba 20/20 cm tl.80 mm (šedá)
- VJEZDY - zámková dlažba tl.80 mm (červená)
- KOMUNIKACE PĚŠÍ - zámková dlažba tl.60 mm (šedá)
- PLOCHA PRO KONTEJNERY - betonové dlaždice 50/50 cm
- veřejná zeleň
- obrubník betonový (100/25/8 cm)
- (82.58) kóty upraveného terénu

dopravní značení:

- svislé: - není navrhováno -
- vodorovné: - není navrhováno -

HLAVNÍ PROJEKTANT		PROJEKTANT SPECIALISTA		projektová kancelář PROZIS Mladá Boleslav Safarikova 277 - býv. pivovar +420 732566331
Ing.Libor Klus		Ing.Libor Klus		
KRAJ	STAVEBNÍ ÚŘAD	INVESTOR		DATUM 05.2025 STUPEN DPS ZAK. ČÍSLO 1668 - 2/25 FORMÁT 12 x A4 Č. VÝK. D2
Středočeský	Mnichovo Hradiště	Obec Bílá Hlína		
NÁZEV AKCE				
BÍLÁ HLINA oprava místní komunikace				
DOKUMENTACE				
situace - etapa A				