



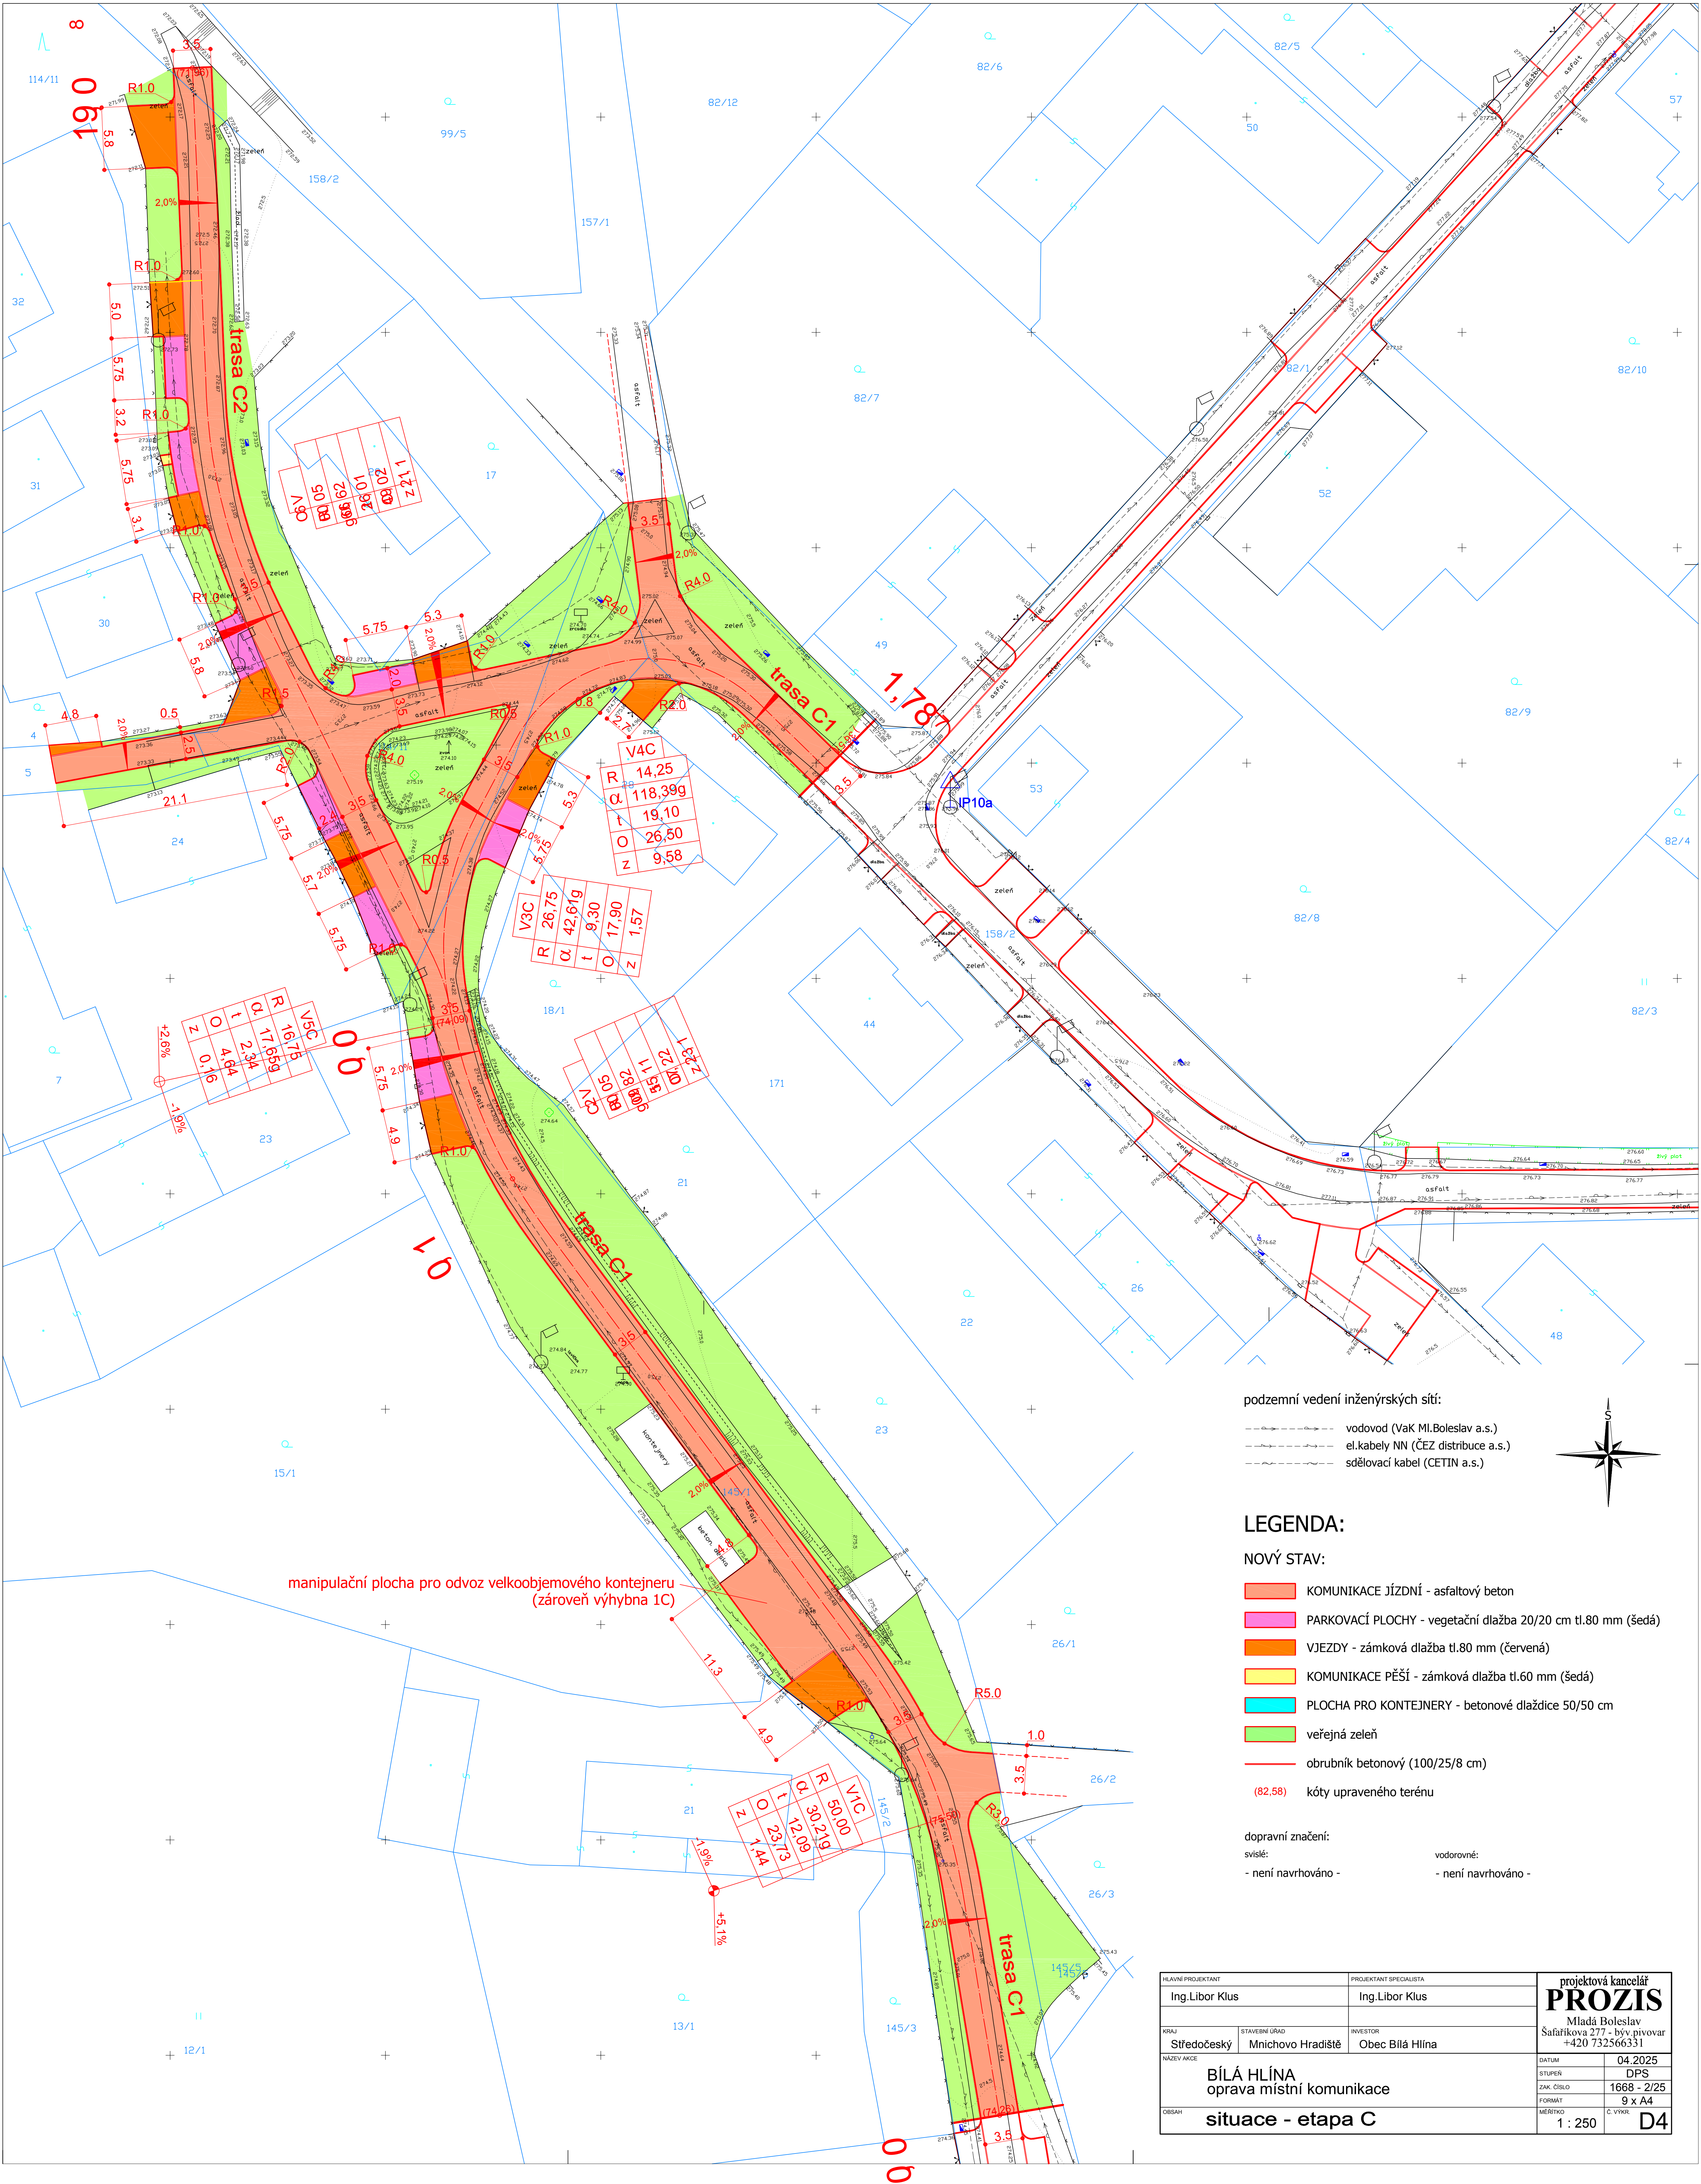

manipulační plocha pro odvoz velkoobjemového kontejneru
(zároveň výhybna 1C)

podzemní vedení inženýrských sítí:

- vodonos (VaK Ml.Boleslav a.s.)
- el.kabely NN (ČEZ distribuce a.s.)
- sdělovací kabel (CETIN a.s.)

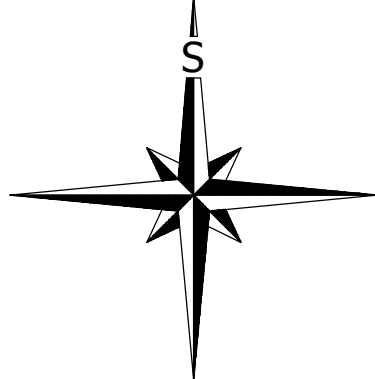

LEGENDA:

NOVÝ STAV:

- KOMUNIKACE JÍZDNÍ - asfaltový beton
- PARKOVACÍ PLOCHY - vegetační dlažba 20/20 cm tl.80 mm (šedá)
- VJEZDY - zámková dlažba tl.80 mm (červená)
- KOMUNIKACE PĚŠÍ - zámková dlažba tl.60 mm (šedá)
- PLOCHA PRO KONTEJNERY - betonové dlaždice 50/50 cm
- veřejná zeleň
- obrubník betonový (100/25/8 cm)
- (82.58) kóty upraveného terénu

dopravní značení:

- svislé:
- není navrhováno -

- vodorovné:
- není navrhováno -

HLAVNÍ PROJEKTANT		PROJEKTANT SPECIÁLISTA		projektová kancelář	
Ing.Libor Klus		Ing.Libor Klus		PROZIS	
STAVĚNÍ ÚKAD		INVESTOR		Mladá Boleslav	
Středočeský		Mnichovo Hradiště		Safarikova 277 - býv.přívov	
NÁZEV PRCE		OBEC		+420 732566331	
BÍLÁ HLÍNA		OBEC BÍLÁ HLÍNA		DATUM	
oprava místní komunikace				04.2025	
situace - etapa C				STUPEŇ	
				DPS	
				ZNAČ. ČÍSLO	
				1668 - 2/25	
				FORMAT	
				9 x A4	
				MĚŘÍTKO	
				1 : 250	
				C. VÝK. D4	