



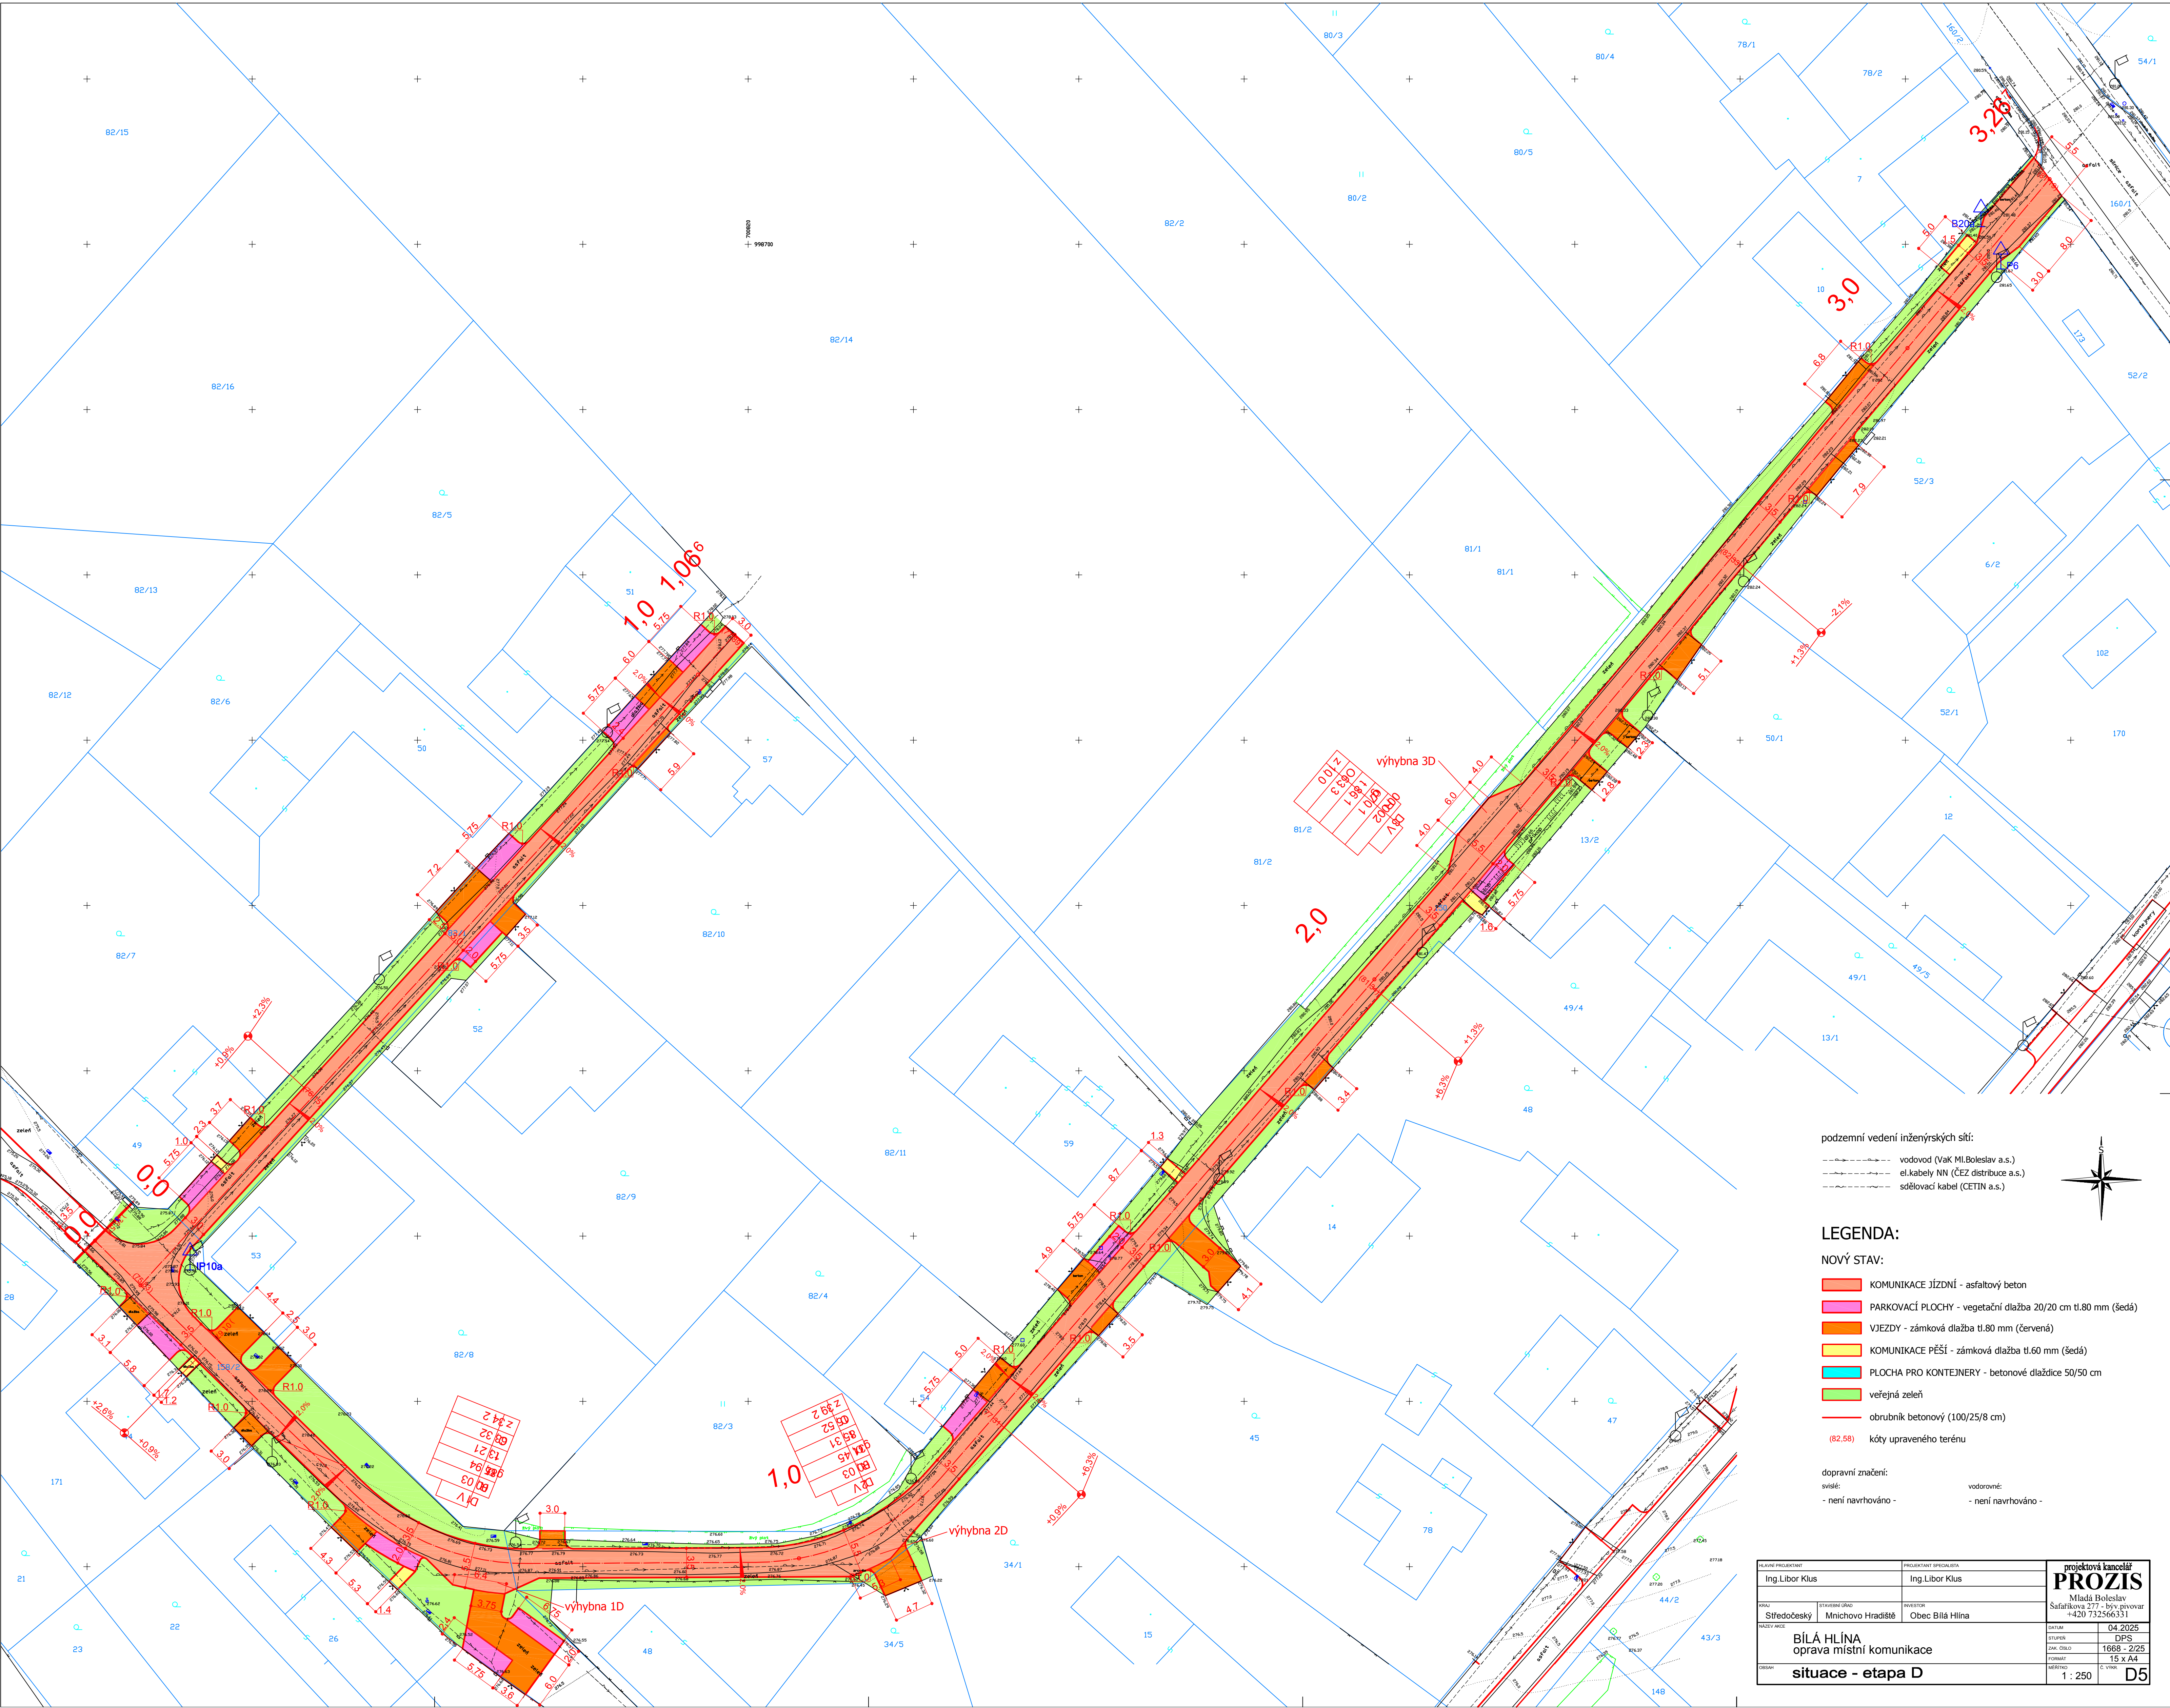

podzemní vedení inženýrských sítí:
- - - - - vodovod (Vak M.Boleslav a.s.)
- - - - - el.kabely NN (ČEZ distribuce a.s.)
- - - - - sdělovací kabel (CETIN a.s.)

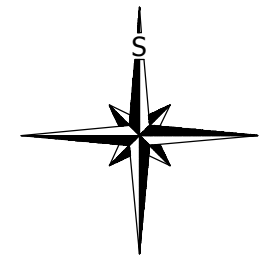

LEGENDA:

NOVÝ STAV:

- KOMUNIKACE JÍZDNÍ - asfaltový beton
- PARKOVACÍ PLOCHY - vegetační dlažba 20/20 cm tl.80 mm (šedá)
- VJEZDY - zámková dlažba tl.80 mm (červená)
- KOMUNIKACE PĚŠÍ - zámková dlažba tl.60 mm (šedá)
- PLOCHA PRO KONTEJNERY - betonové dlaždice 50/50 cm
- veřejná zeleň
- obrubník betonový (100/25/8 cm)
- (82.58) kóty upraveného terénu

dopravní značení:

- opis: - není navrhováno -
- vodovod: - není navrhováno -

AUTORIZACE:		PROJEKTOVÁ KANCELÁŘ:	
Ing. Libor Klus		Ing. Libor Klus	
MÍSTO:		PROJEKT:	
Sítědoleský		Mnichovo Hradiště	
Místní komunikace		Obec Bílá Hlína	
BÍLÁ HLINA		Safarikova 277 - bývalý vodárna	
oprava místní komunikace		+420 732566331	
situace - etapa D		DPS	
		1888 - 2025	
		1:250	
		D5	