


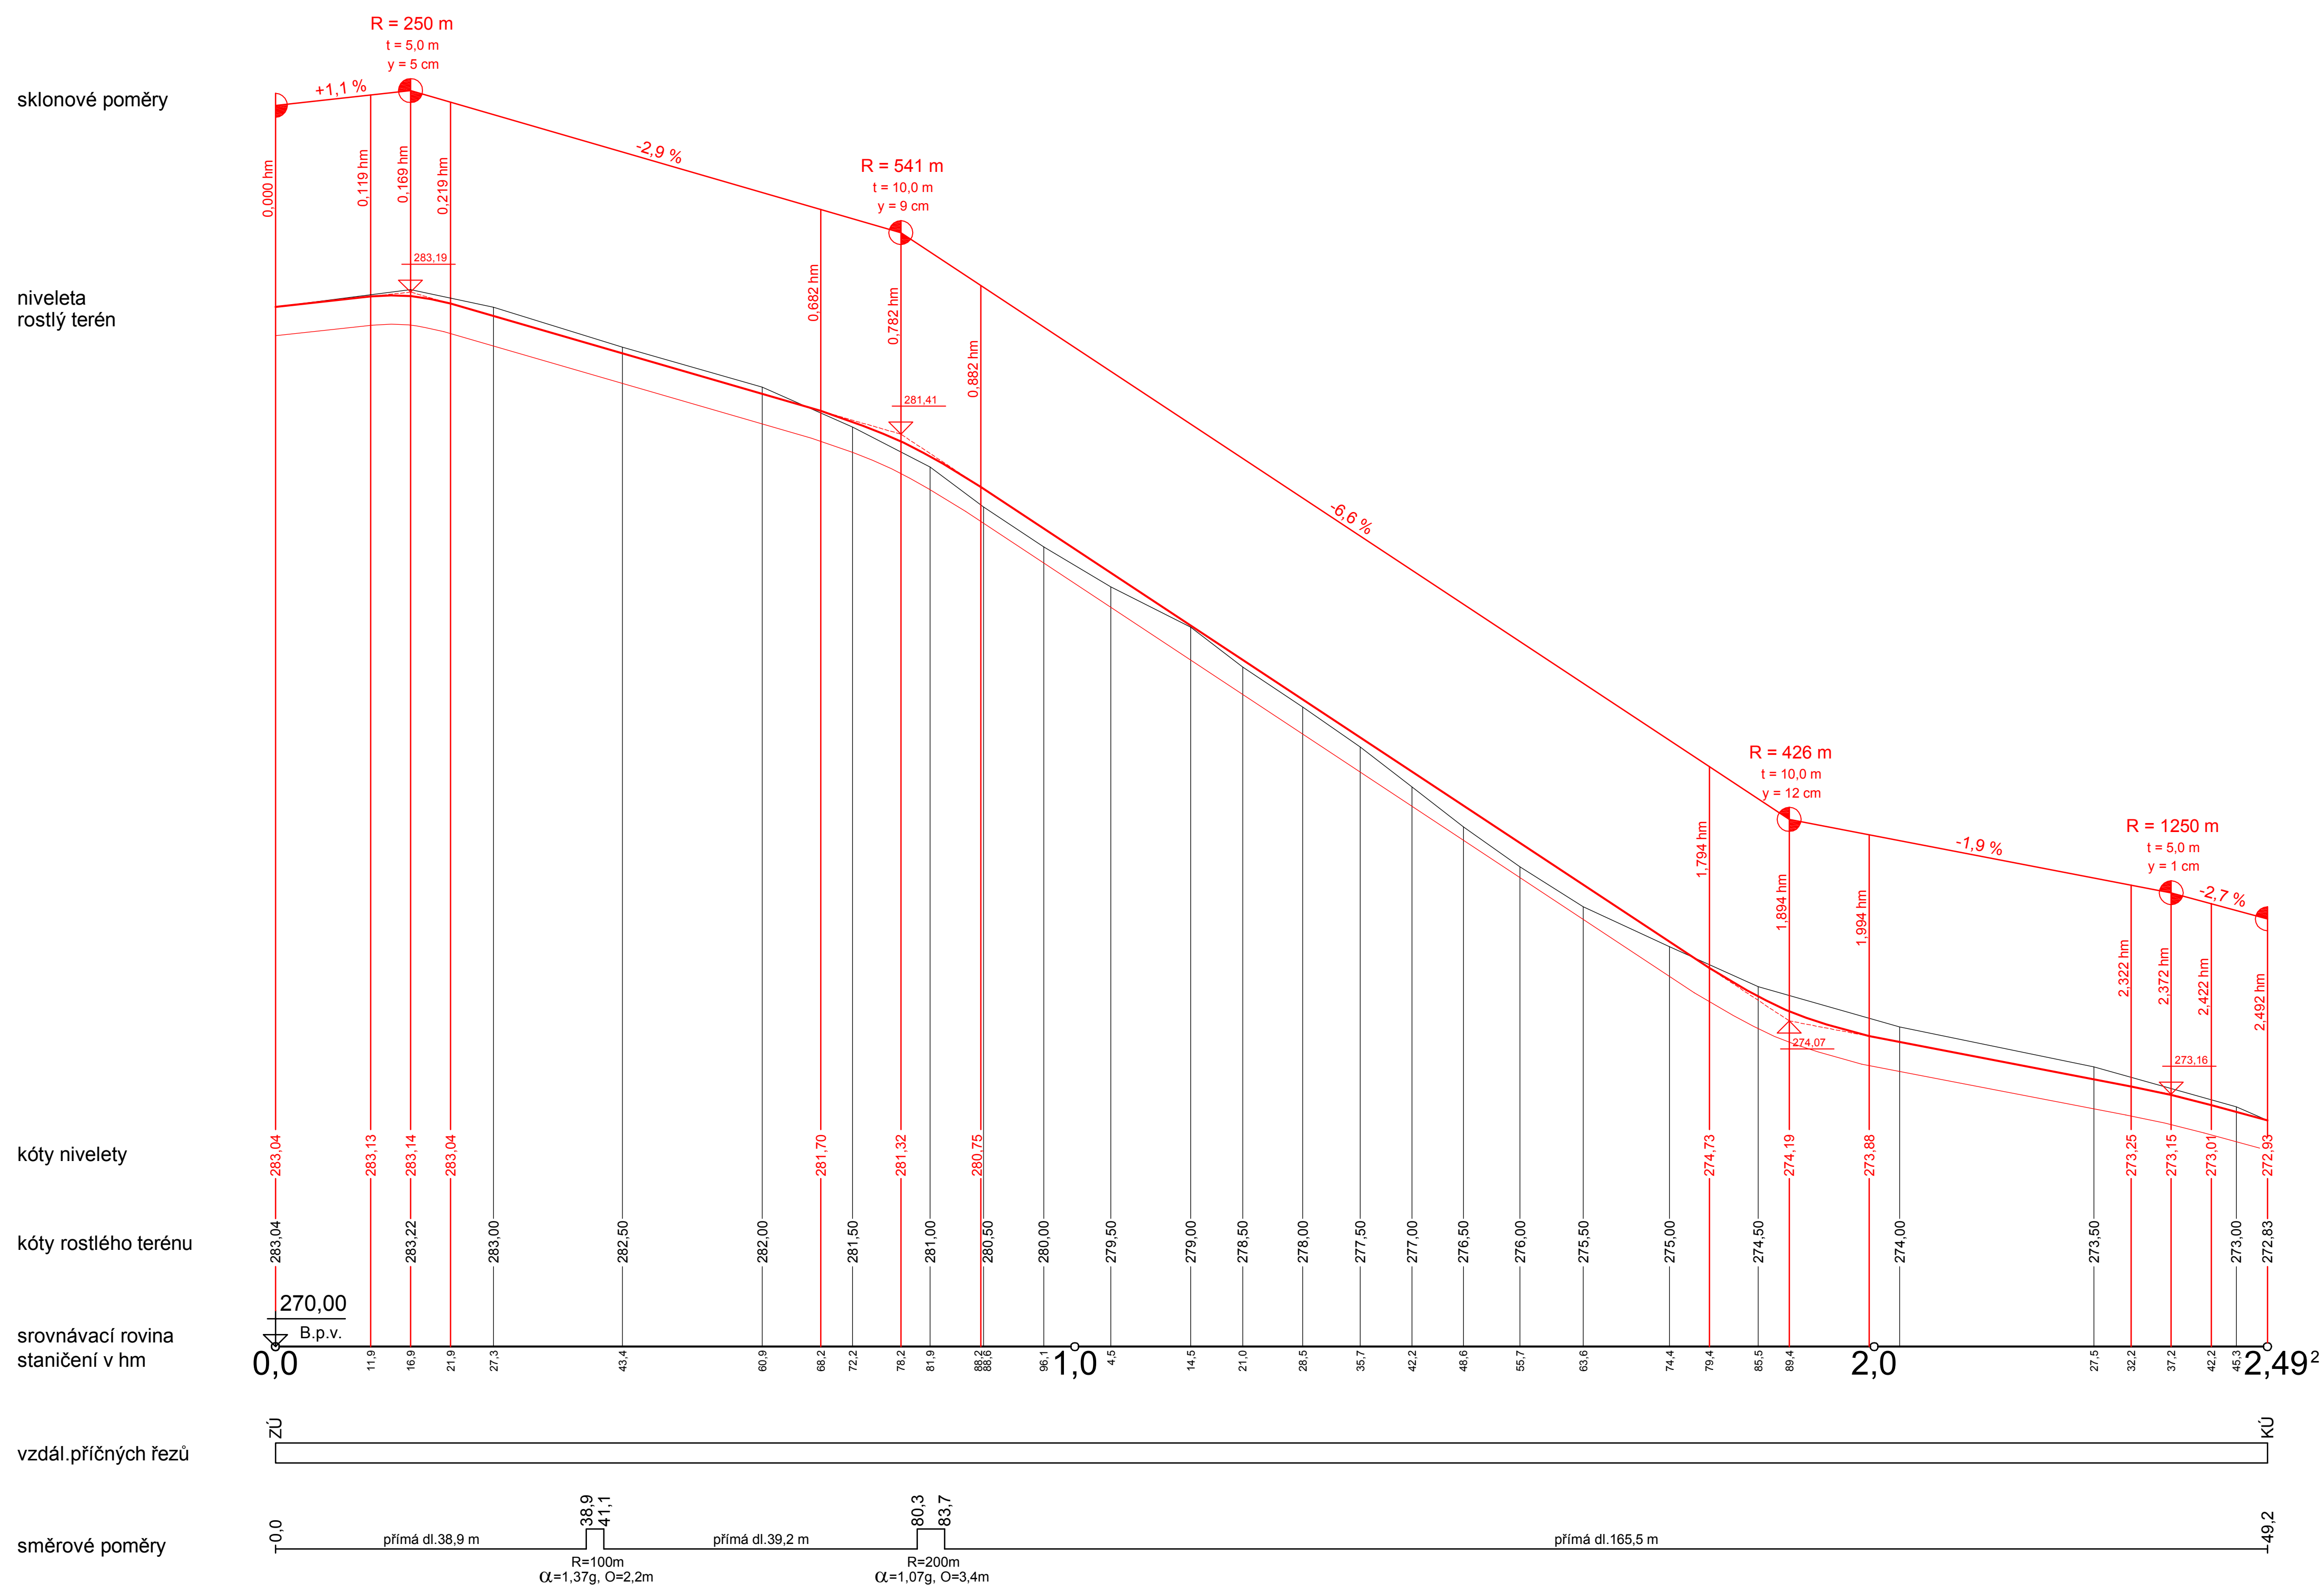

KLADNÝ PRŮJEKTANT		PRŮJEKTANT SPECIÁLISTA		projektová kancelář PROZIS Mladá Boleslav Safařkova 277 - býv.přivovar +420 732566331	
Ing.Libor Klus		Ing.Libor Klus			
PRŮM	STAVĚNÍ ÚŘAD	INVESTOR			
Střešedoušky	Mnichovo Hradiště	Obec Bělá Hlína			
NÁZEV AKCE				DATUM05.2025	
BÍLÁ HLÍNA oprava mlýnské komunikace				STUPEŇDPS	
OSAH podélný profil - etapa A				SKL. DOK.1668 - 0/25	
				FORMATA4	
				MĚŘITKO1 : 500/50	
				C. VÝRŠD6	