


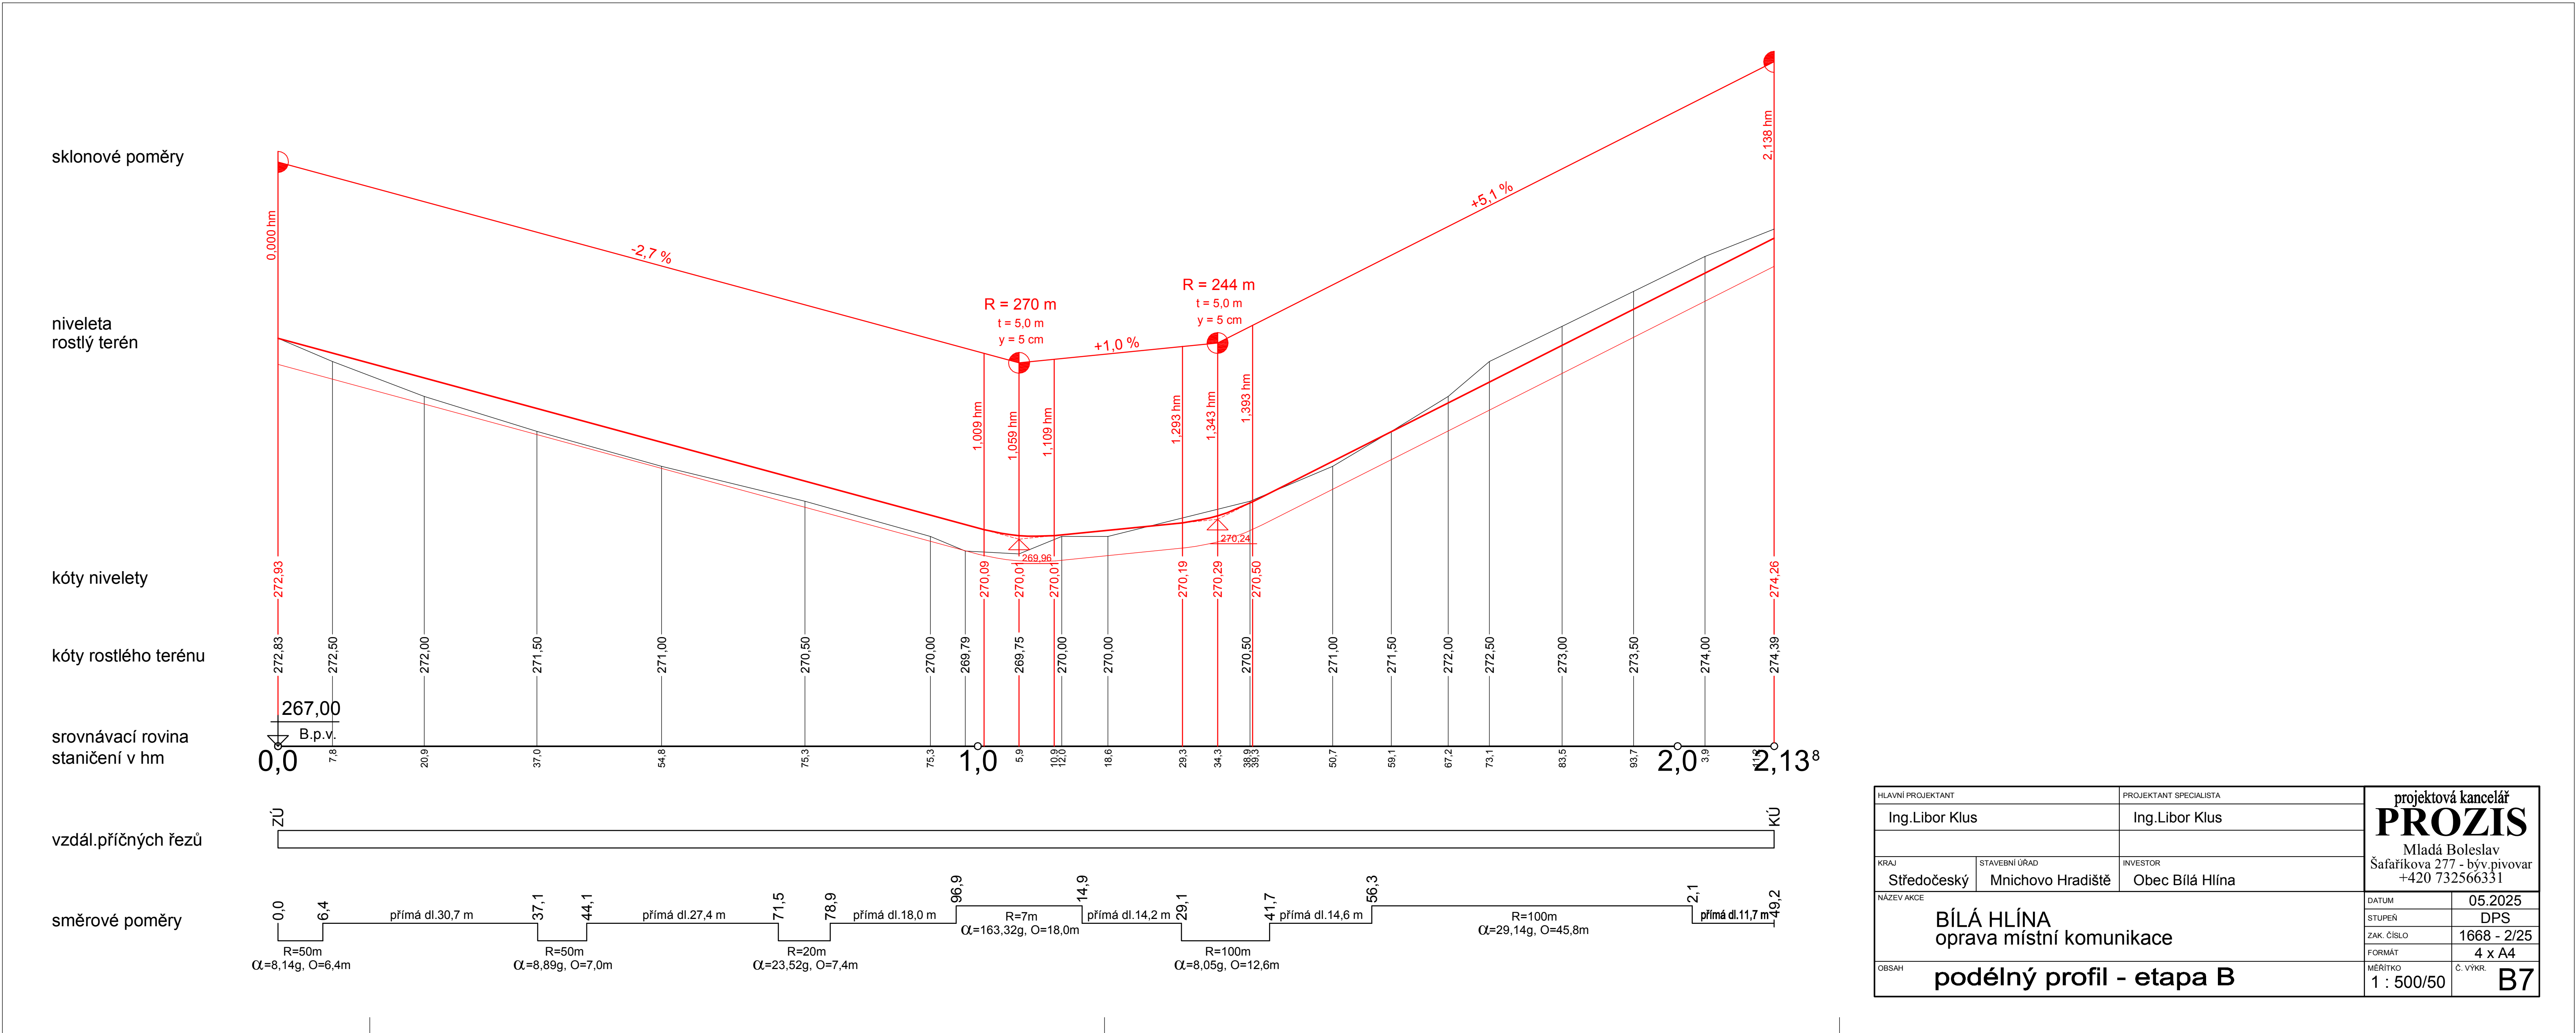

HLAVNÍ PROJEKTANT		PROJEKTANT SPECIALISTA		projektová kancelář PROZIS Mladá Boleslav Safaříkova 277 - byt pivovar +420 732566331							
Ing.Libor Klus		Ing.Libor Klus									
KRAJ		STAVEBNÍ ÚŘAD									
Středočeský		Mnichovo Hradiště		INVESTOR							
				Obec Bílá Hlína							
NÁZEV AKCE											
BÍLÁ HLÍNA oprava místní komunikace											
						DOK. ČÍSLO					
						1668 - 2/25					
FORMÁT											
4 x A4											
MĚŘITVO											
1 : 500/50											
C. VÝRŠ.											
B7											