


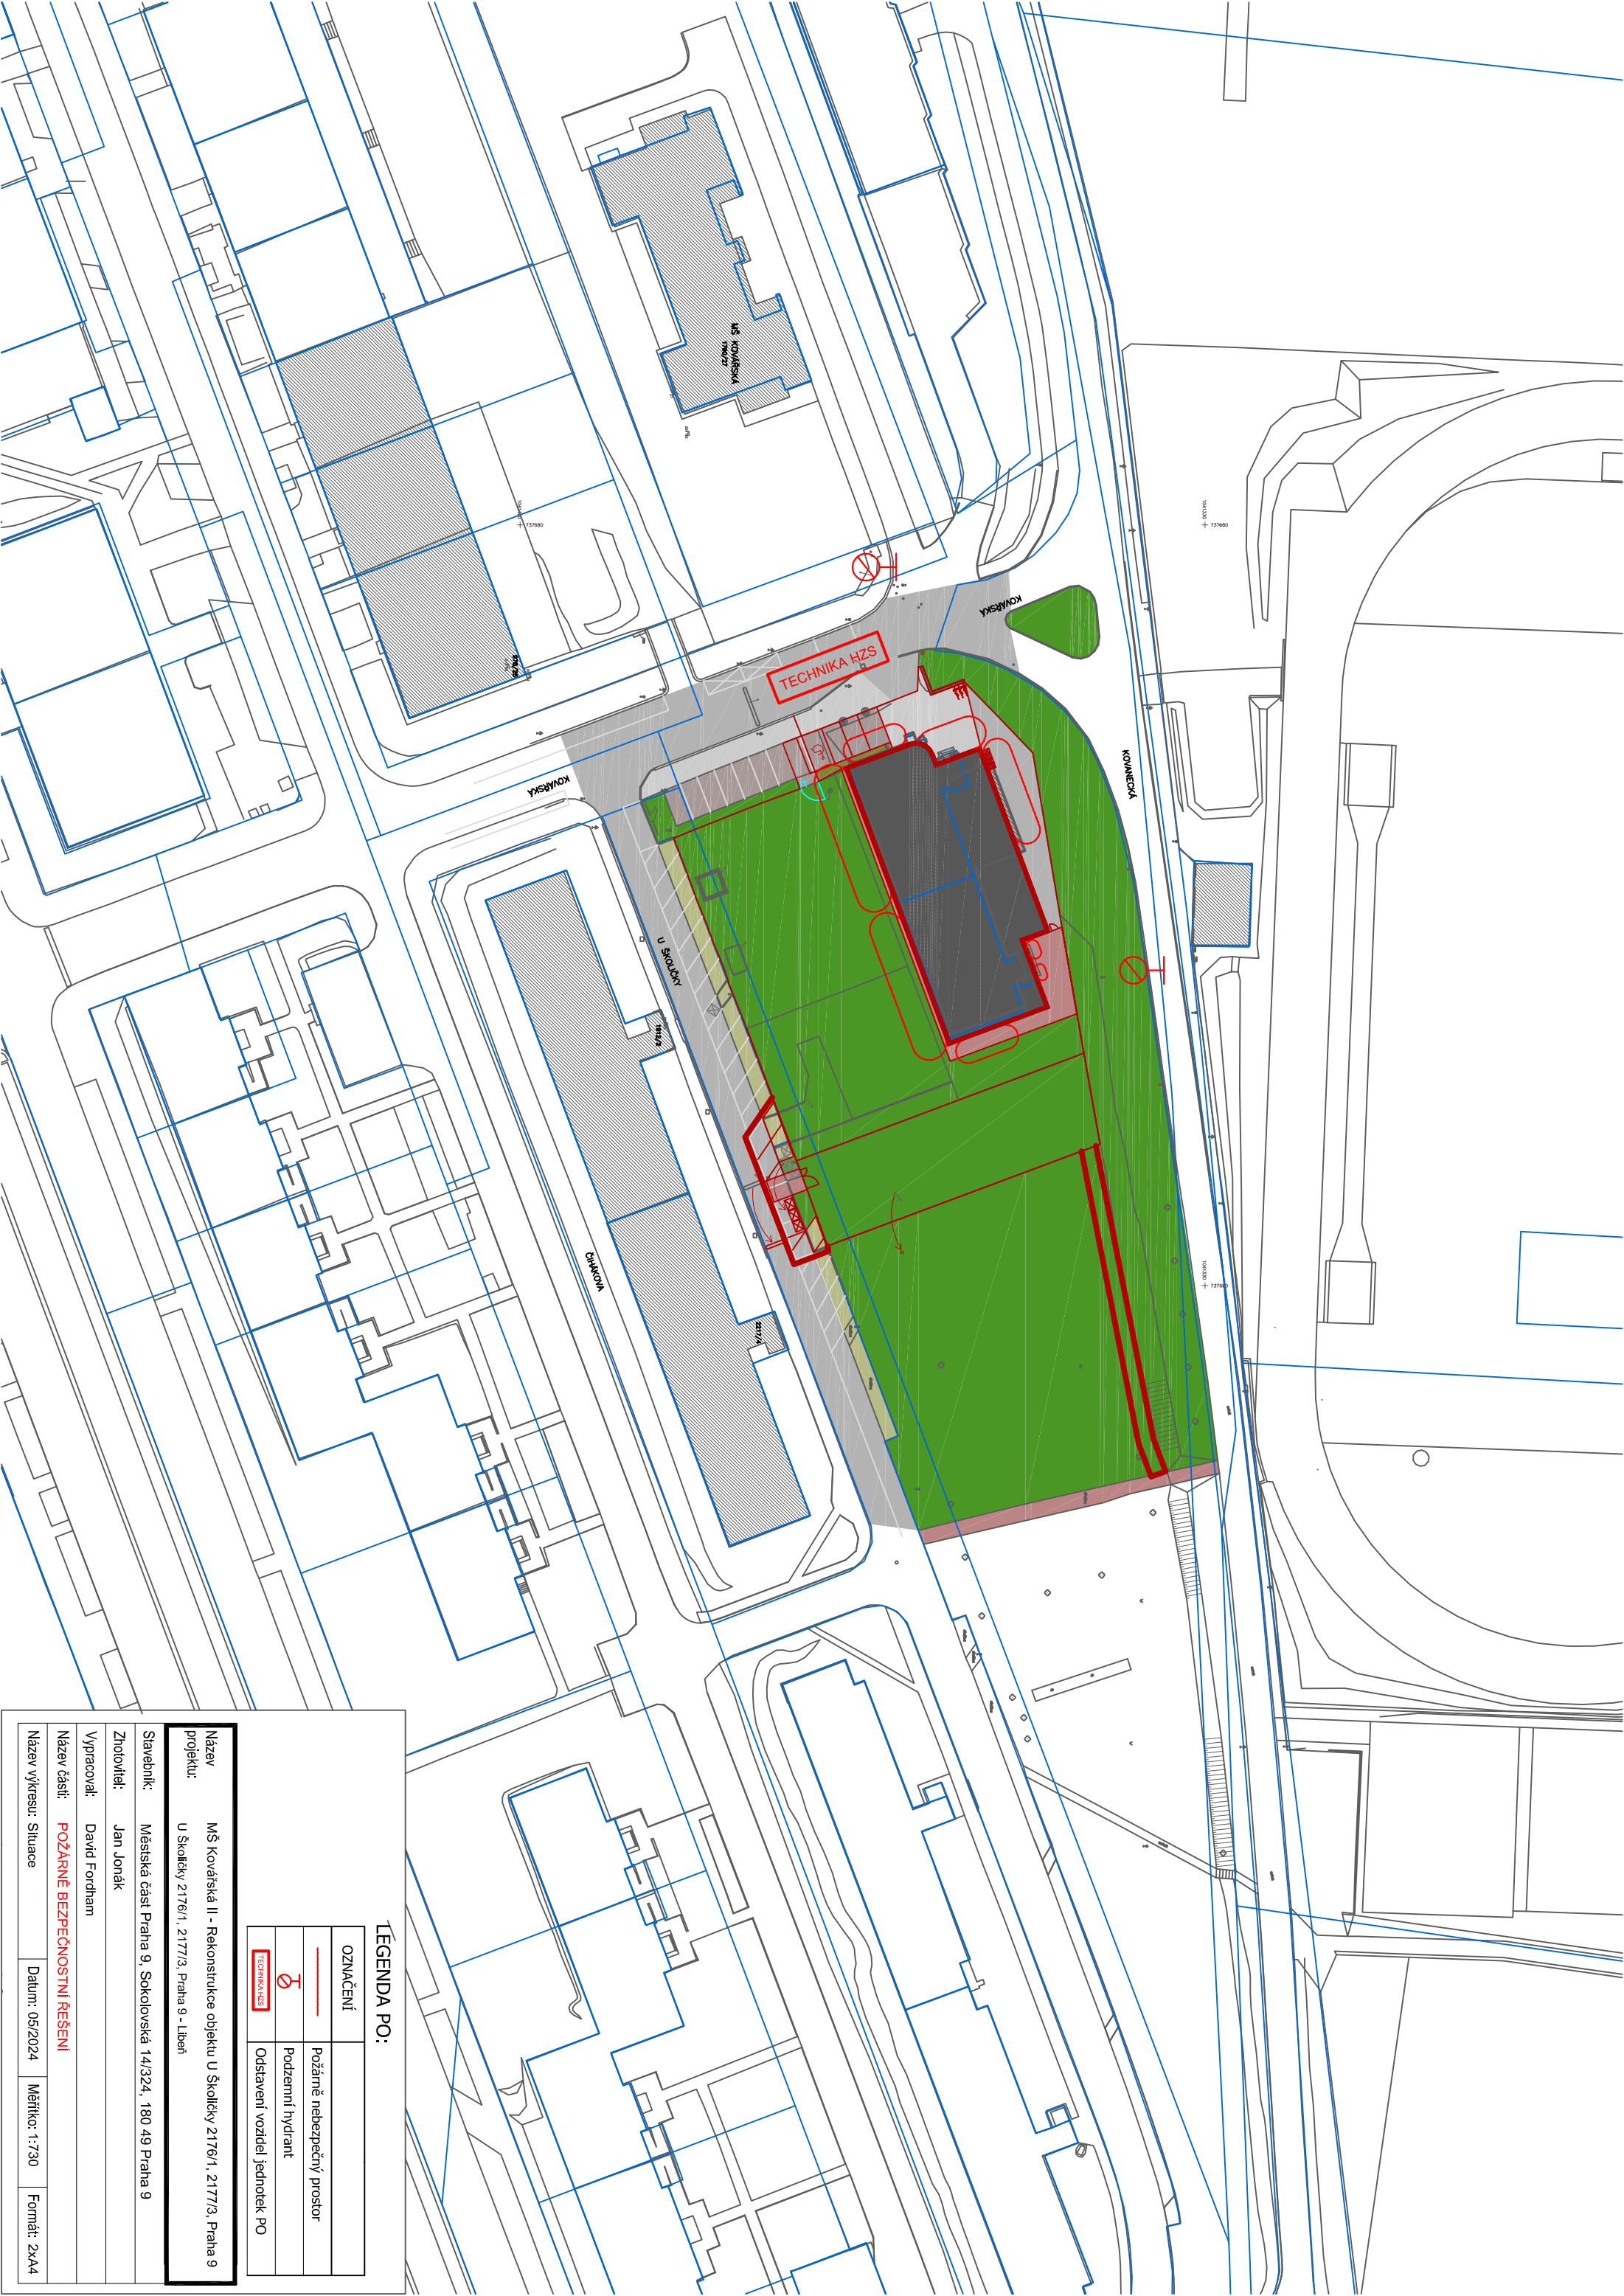

OZNAČENÍ	
—	Požárně nebezpečný prostor
☞	Podzemní hydrant
TECHNICKÁ PŘES	Odstavení vozidel jednotek PO

LEGENDA PO

Název projektu: MŠ Kovaříská II - Rekonstrukce objektu U Školičky 2176/1, 2177/3, Praha 9
II Školičky 2176/1 2177/3, Praha 9 - I. etapa

© 2011 by The University of Chicago. All rights reserved. This journal may not be reproduced in any form without the express written permission of the University of Chicago.

Městská část Praha 9, Sokolovská 14/324, 180 49 Praha 9

Zhotovitel: Jan Jonák

Vypracoval: David Fordham

Název části: POŽÁRNĚ BEZPEČNOSTNÍ ŘEŠENÍ

Název výkresu: Situace

Datum: 05/2022

Měřítka: 1:730

Formát: 2xA4