


REKONSTRUKCE OBJEKTU U ŠKOLIČKY, PRAHA 9
DENDROLOGICKÝ PRŮZKUM M 1:250

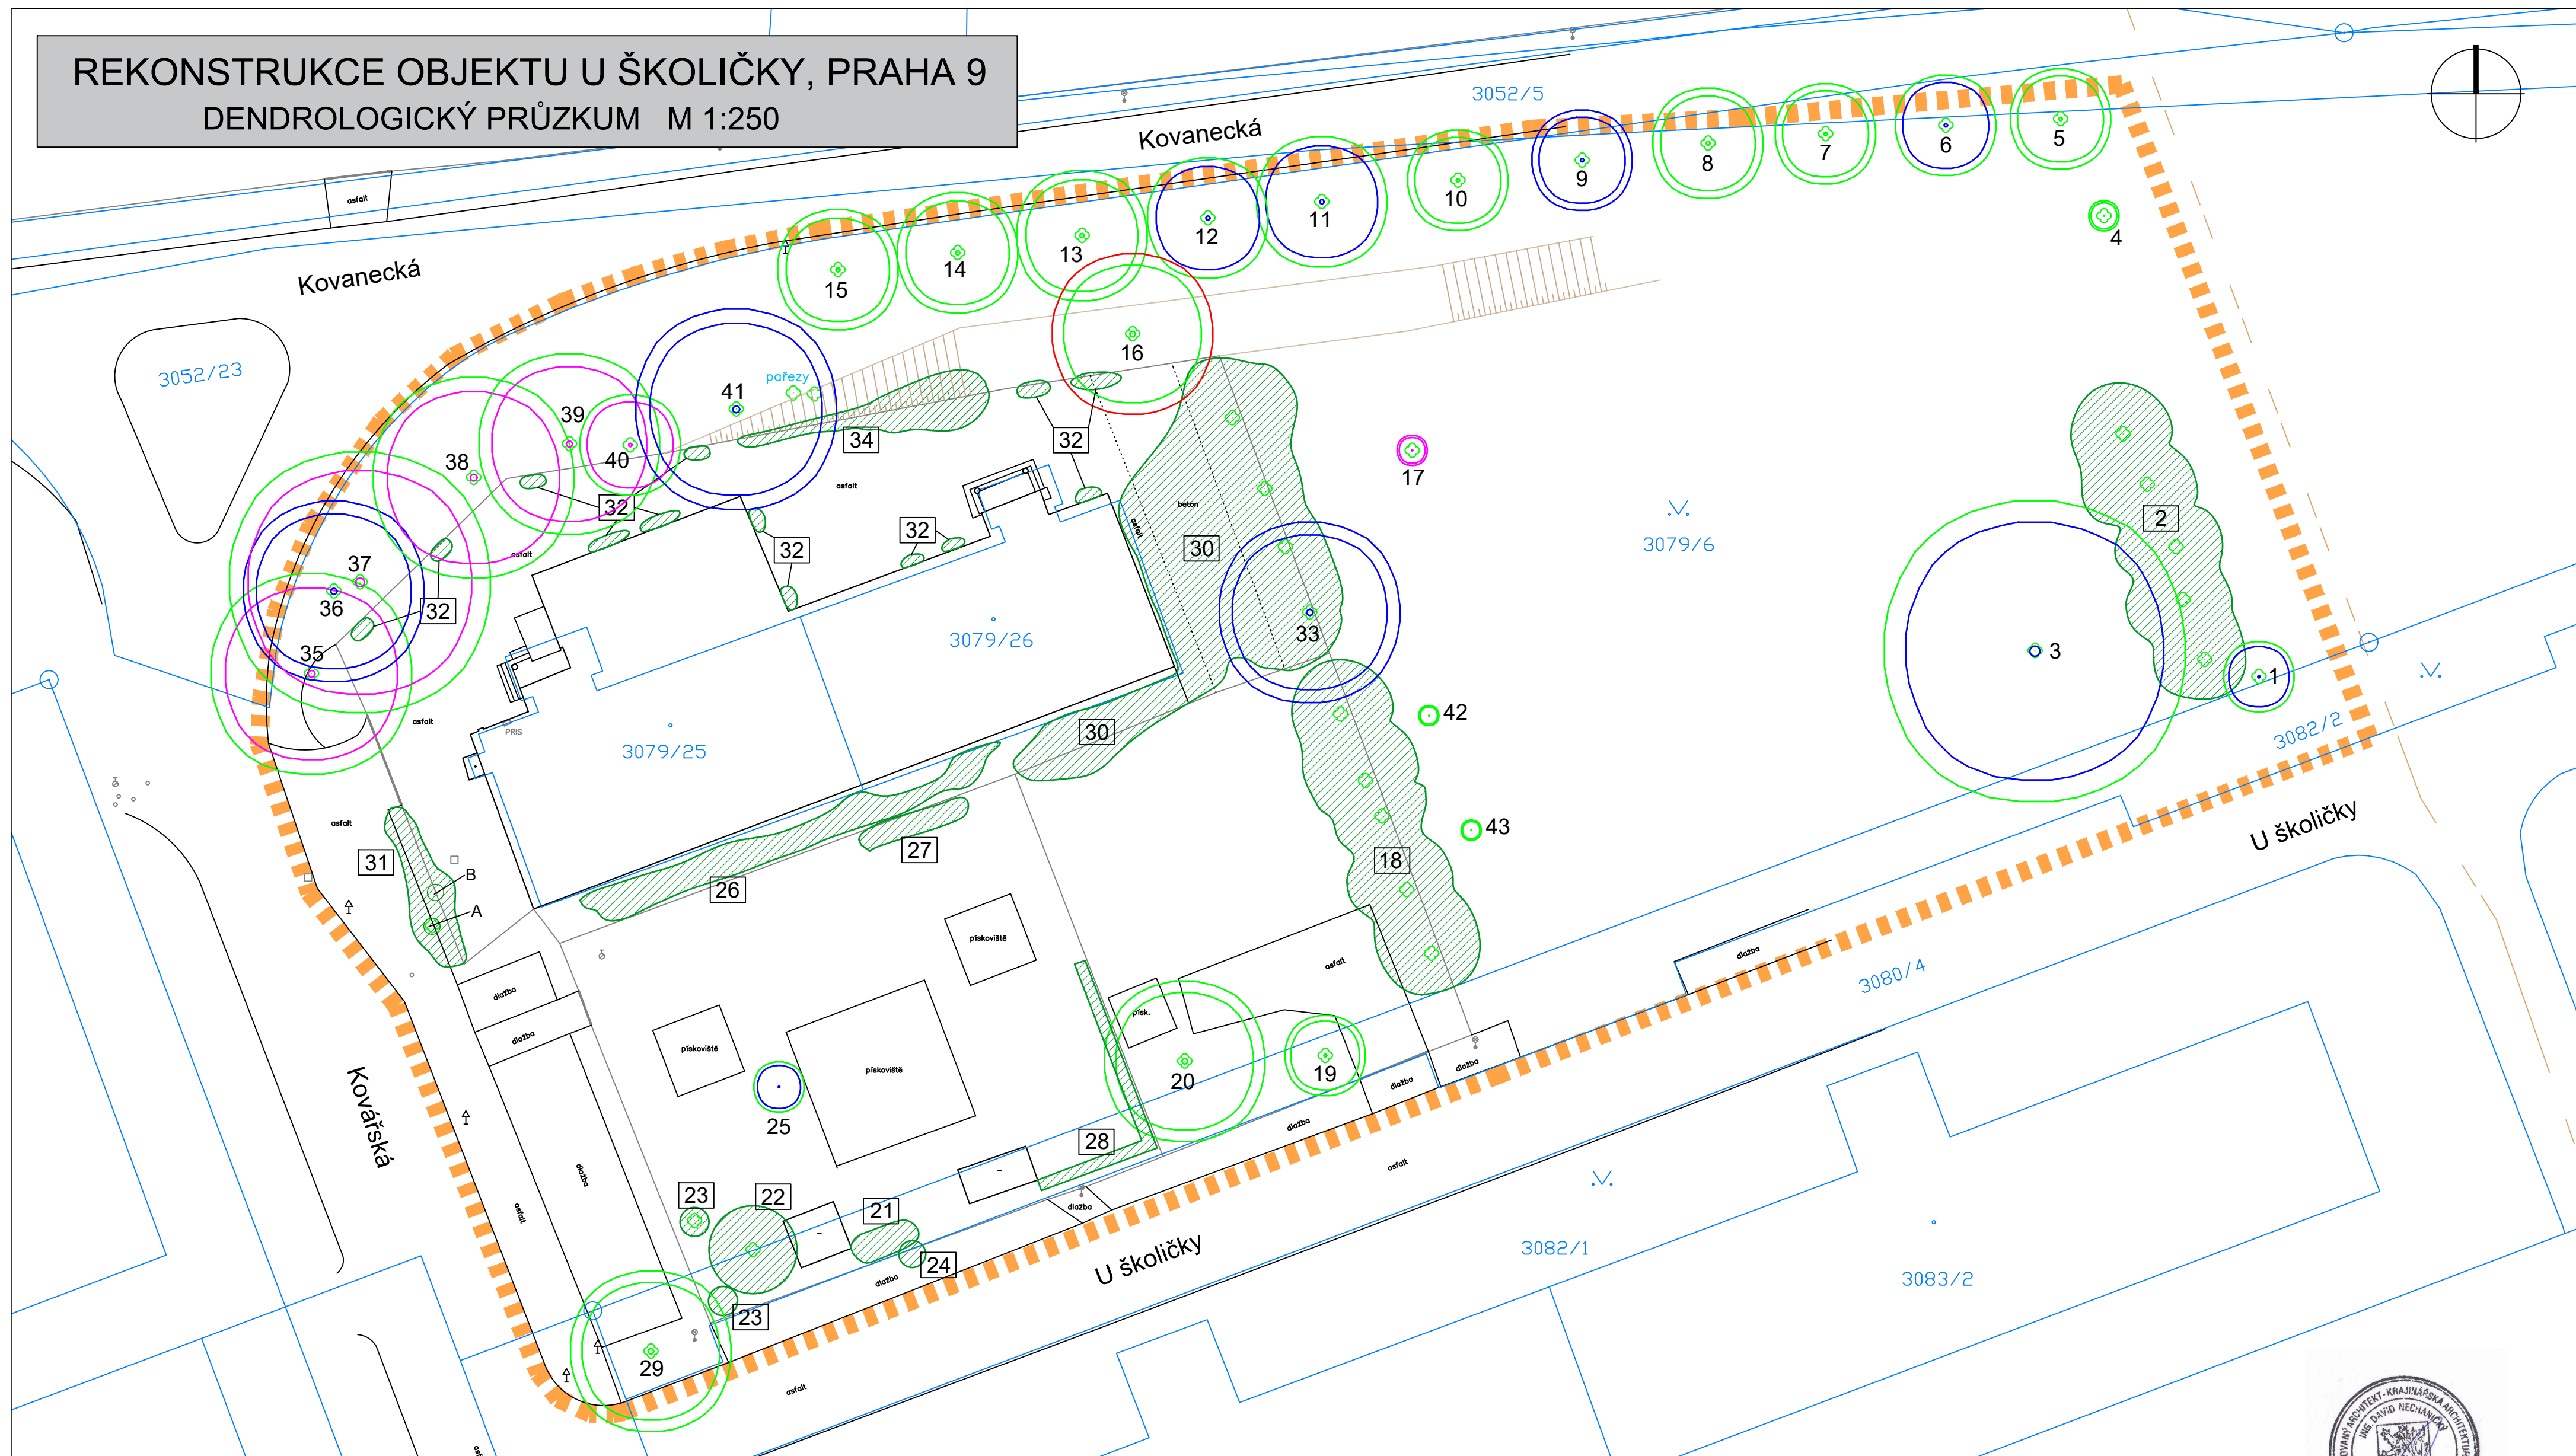

LEGENDA:

- | | | | | | |
|--|------------------------|--|------------------------|------------------------------------|--------------------------|
| | sadovnická hodnota 1 | | sadovnická hodnota 3 | | sadovnická hodnota 5 |
| | sadovnická hodnota 1-2 | | sadovnická hodnota 3-4 | | 18 porosty keřů a stromů |
| | sadovnická hodnota 2 | | sadovnická hodnota 4 | 1 - 43 číslo dřeviny - viz tabulky | |
| | sadovnická hodnota 2-3 | | sadovnická hodnota 4-5 | | hranice zájmového území |

 ZAHRADNÍ STUDIO	GREEN ART s.r.o. adresa : Sadská 8/674, 198 00 Praha 9 tel : +420 608 889 508 email : info@greenart.cz, web : www.greenart.cz IČ: 49357387 DIČ: CZ49357387		PARÉ :
	NÁZEV AKCE/ ČÁST: REKONSTRUKCE OBJEKTU U ŠKOLIČKY 2176/1, 2177/3, Praha 9 / DENDROLOGICKÝ PRŮZKUM		
ZADAVATEL : Zero atelier s.r.o. Freyova 1/12 190 00 Praha 9 - Vysočany		VYPRACOVAL : Ing. David Nechanický datum: 03/2024 měřítko: 1:250 číslo výkresu: 1 fáze:	