


KLADEČSKÁ SITUACE - 1 : 250

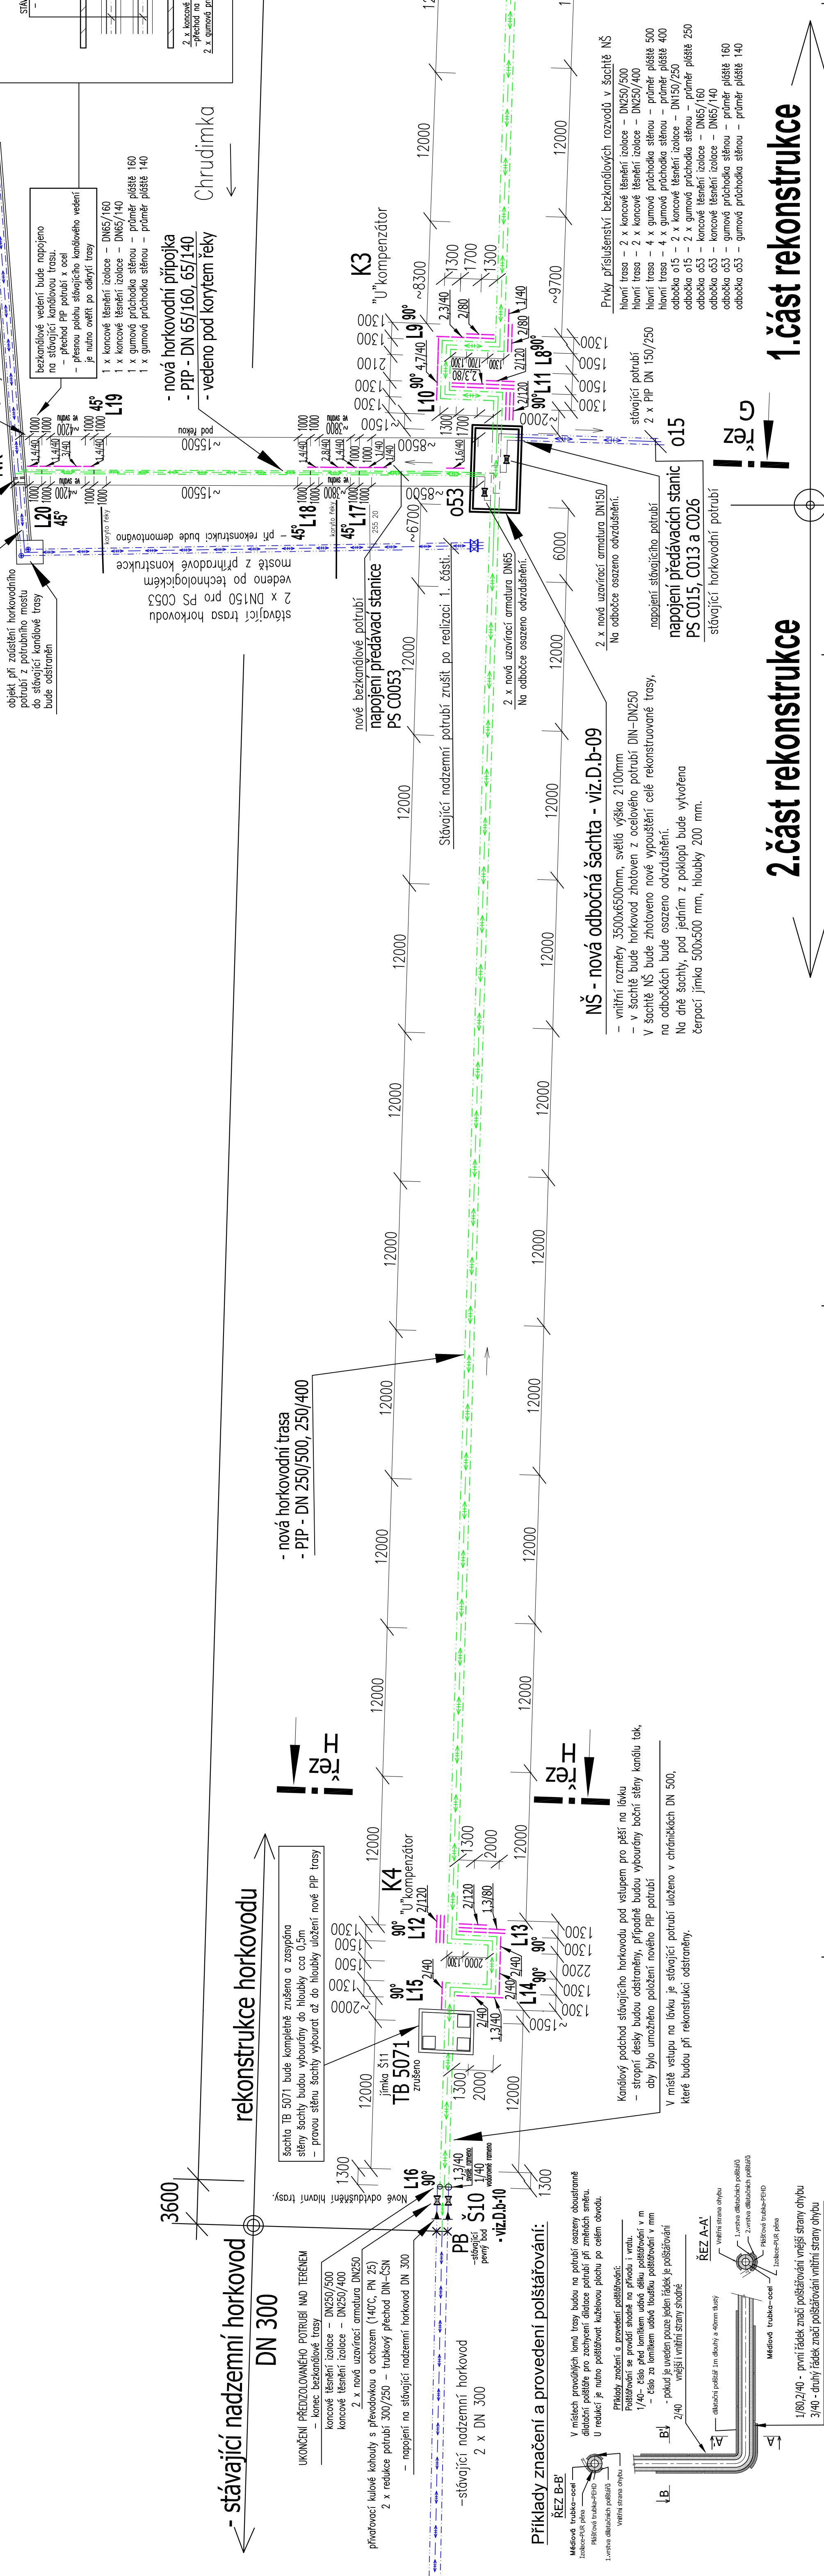

LEGENDA HORKOVODNÍHO POTRUBÍ :

- NOVÉ HORKOVODNÍ POTRUBÍ – BEZKANALOVÝ ROZVOD
- předizolované potrubí – ocelová trubka – přívod – izolaci třída III, II
- NOVÉ HORKOVODNÍ POTRUBÍ – BEZKANALOVÝ ROZVOD
- předizolované potrubí – ocelová trubka – zpátečka – izolaci třída I.
- OSA NOVÉ BEZKANALOVÉ HORKOVODNÍ TRASY
- OSA STAVAJÍCÍ HORKOVODNÍ TRASY
- STAVAJÍCÍ HORKOVODNÍ POTRUBÍ – přívodní
- STAVAJÍCÍ HORKOVODNÍ POTRUBÍ – vratné

TABULKA VYTÝČOVACÍCH BODŮ TRASY :

přívod potrubí	vnitřní potrubí	X	Y
L1	1x ocelová 90° – DN250/300 PP potrubí – DN 250/300	-646 666,52	-1 071 968,13
L2	1x ocelová 90° – DN250/300 PP potrubí – DN 250/300	-646 669,47	-1 071 963,48
L3	1x ocelová 90° – DN250/300 PP potrubí – DN 250/300	-646 673,10	-1 071 965,70
L4	1x ocelová 90° – DN250/300 PP potrubí – DN 250/300	-646 703,04	-1 071 918,45
L5	1x ocelová 90° – DN250/300 PP potrubí – DN 250/300	-646 700,83	-1 071 917,08
L6	1x ocelová 90° – DN250/300 PP potrubí – DN 250/300	-646 703,10	-1 071 913,42
L7	1x ocelová 90° – DN250/300 PP potrubí – DN 250/300	-646 705,31	-1 071 914,79
L8	1x ocelová 90° – DN250/300 PP potrubí – DN 250/300	-646 762,26	-1 071 823,53
L9	1x ocelová 90° – DN250/300 PP potrubí – DN 250/300	-646 758,60	-1 071 821,26
L10	1x ocelová 90° – DN250/300 PP potrubí – DN 250/300	-646 760,73	-1 071 817,88
L11	1x ocelová 90° – DN250/300 PP potrubí – DN 250/300	-646 764,39	-1 071 820,14
L12	1x ocelová 90° – DN250/300 PP potrubí – DN 250/300	-646 830,82	-1 071 714,95

TABULKA VYTÝČOVACÍCH BODŮ TRASY :

přívod potrubí	vnitřní potrubí	X	Y
L13	1x ocelová 90° – DN250/300 PP potrubí – DN 250/300	-646 835,64	-1 071 716,66
L14	1x ocelová 90° – DN250/300 PP potrubí – DN 250/300	-646 833,73	-1 071 713,36
L15	1x ocelová 90° – DN250/300 PP potrubí – DN 250/300	-646 832,90	-1 071 711,65
L16	1x ocelová 90° – DN250/300 PP potrubí – DN 250/300	-646 841,20	-1 071 697,85
L17	1x ocelová 90° – DN250/300 PP potrubí – DN 250/300	-646 758,55	-1 071 808,77
L18	1x ocelová 90° – DN250/300 PP potrubí – DN 250/300	-646 755,27	-1 071 806,58
L19	1x ocelová 90° – DN250/300 PP potrubí – DN 250/300	-646 740,77	-1 071 796,87
L20	1x ocelová 90° – DN250/300 PP potrubí – DN 250/300	-646 737,27	-1 071 794,53
N1	nová odbočná šachta N5 – rolový bod N1	-646 767,67	-1 071 811,16
N2	nová odbočná šachta N5 – rolový bod N2	-646 763,95	-1 071 817,09
N3	nová odbočná šachta N5 – rolový bod N3	-646 771,06	-1 071 813,30
N4	nová odbočná šachta N5 – rolový bod N4	-646 767,33	-1 071 819,22

Technické parametry :

Parametry horké primární vody z EOP
Lehčí provoz: konstrukční 95/50°C (provozní 90/50°C)
Zemní provoz: konstrukční 140/55°C (provozní 137/35°C)
(proměnlivá teplota primární horké vody v závislosti na velikosti teploště)
– jmenovitý tlak 2,5 MPa
Bez tepelného předpětí

Část: PD :	D.b – Potrubní část	CUBERKA – TPPI OTROČKA
Zodpovědný projektant :	P. CUBERKA	Projektový oddělení veřejného úřadu Hradec Králové, Jiráka 870, 500 03 Tel./fax: 495 493 844
Vypracoval :	P. CUBERKA	e-mail: mladec@cuperka.cz
Investor :	Elektrárny Opatovice, a.s.	stupař PD
Akce :	CR. HV – Rek. mezi TB5081 a TB5062	datum
	- 1.etapa - rekonstrukce od TB5081 do TB5071	formát
Výkres :	Kladečská situace	mřížka
		číslo přílohy
		D.b - 03