

Situace dopravně inženýrských opatření - 1 : 500  
1.část rekonstrukce

LEGENDA:

-  NOVE HORKOVODNÍ POTRUBÍ – BEZKANALOVÝ ROZVOD  
 – předizolované  
 OSA NOVÉ BEZKANALOVÉ HORKOVODNÍ TRASY  
 OSA STÁVAJÍCÍ HORKOVODNÍ TRASY  
 STÁVAJÍCÍ HORKOVODNÍ POTRUBÍ – přírodní  
 STÁVAJÍCÍ HORKOVODNÍ POTRUBÍ – vratné
-  PROVIZORNÍ OPLOČENÍ – min.výška 2m  
 HRANICE HLAVNÍHO STAVENIŠTĚ  
 HRANICE VEDLEŠÍHO DOČASNÉHO STAVENIŠTĚ  
 PROSTOR PRO STAVENIŠTNÍ BUNKY, SKLADY, TOI TOI WC


- SMISLE DOPRAVNÍ ZNAČENÍ – STAVAJÍCÍ
- — — ČÍSLO KATASTRÁLNÍCH PARCEL (porcení číslo)
- KATASTRÁLNÍ HRANICE PARCEL – de KN
- lampa veřejného osvětlení
- stromy, zeleň
- travnaté plochy

legenda dopravních značek :

| značení značky | popis značky                         |
|----------------|--------------------------------------|
| značka č. A15  | Práce                                |
| značka č. B20a | Nejvyšší dovolená rychlost           |
| značka č. B21a | Zkázk předjíždění                    |
| značka č. B26  | Konec všech zákazů                   |
| značka č. C4a  | Přikazují směr objíždění vpravo      |
| značka č. P7   | Přednost protijedoucích vozidel      |
| značka č. P8   | Přednost před protijedoucími vozidly |
| značka č. B28  | Zákaz zastavení                      |
| značka č. IP22 | Změna místní úpravy                  |
| značka č. J4a  | Směrovací deska levd                 |
| značka č. J22  | Zbránno pro označení uzavírky        |



|                         |                                                                                    |   |
|-------------------------|------------------------------------------------------------------------------------|---|
| Část PD :               | D.d-Přechodné dopravní opatření                                                    | <b>CUBERKA – TEPLŮ PROJEKT</b><br>Projektový atelier střešního vytápění<br>Hradec Králové, Jižní 870, 500 03<br>Tel./fax: 485 408 944<br>e-mail: tepluprojekt@volny.cz |
| Zodpovědný projektant : | P. Cuberka                                                                         |   |
| Vypracoval :            | P. Cuberka                                                                         |   |
| Investor :              | Elektrárny Opotovice, a.s.                                                         |   |
| Akce :                  | CR, HV - Rek. mezi TB5081 a TB5062<br>- 1.etapa - rekonstrukce od TB5081 do TB5071 |   |
| Výkres :                | stupeň PD                                                                          | DPS   |
|                         | datum                                                                              | červen 2017   |
|                         | formát                                                                             | 6 A4   |
|                         | měřítko                                                                            | 1 : 500   |
| Výkres :                | číslo přílohy                                                                      | D.g - 02   |

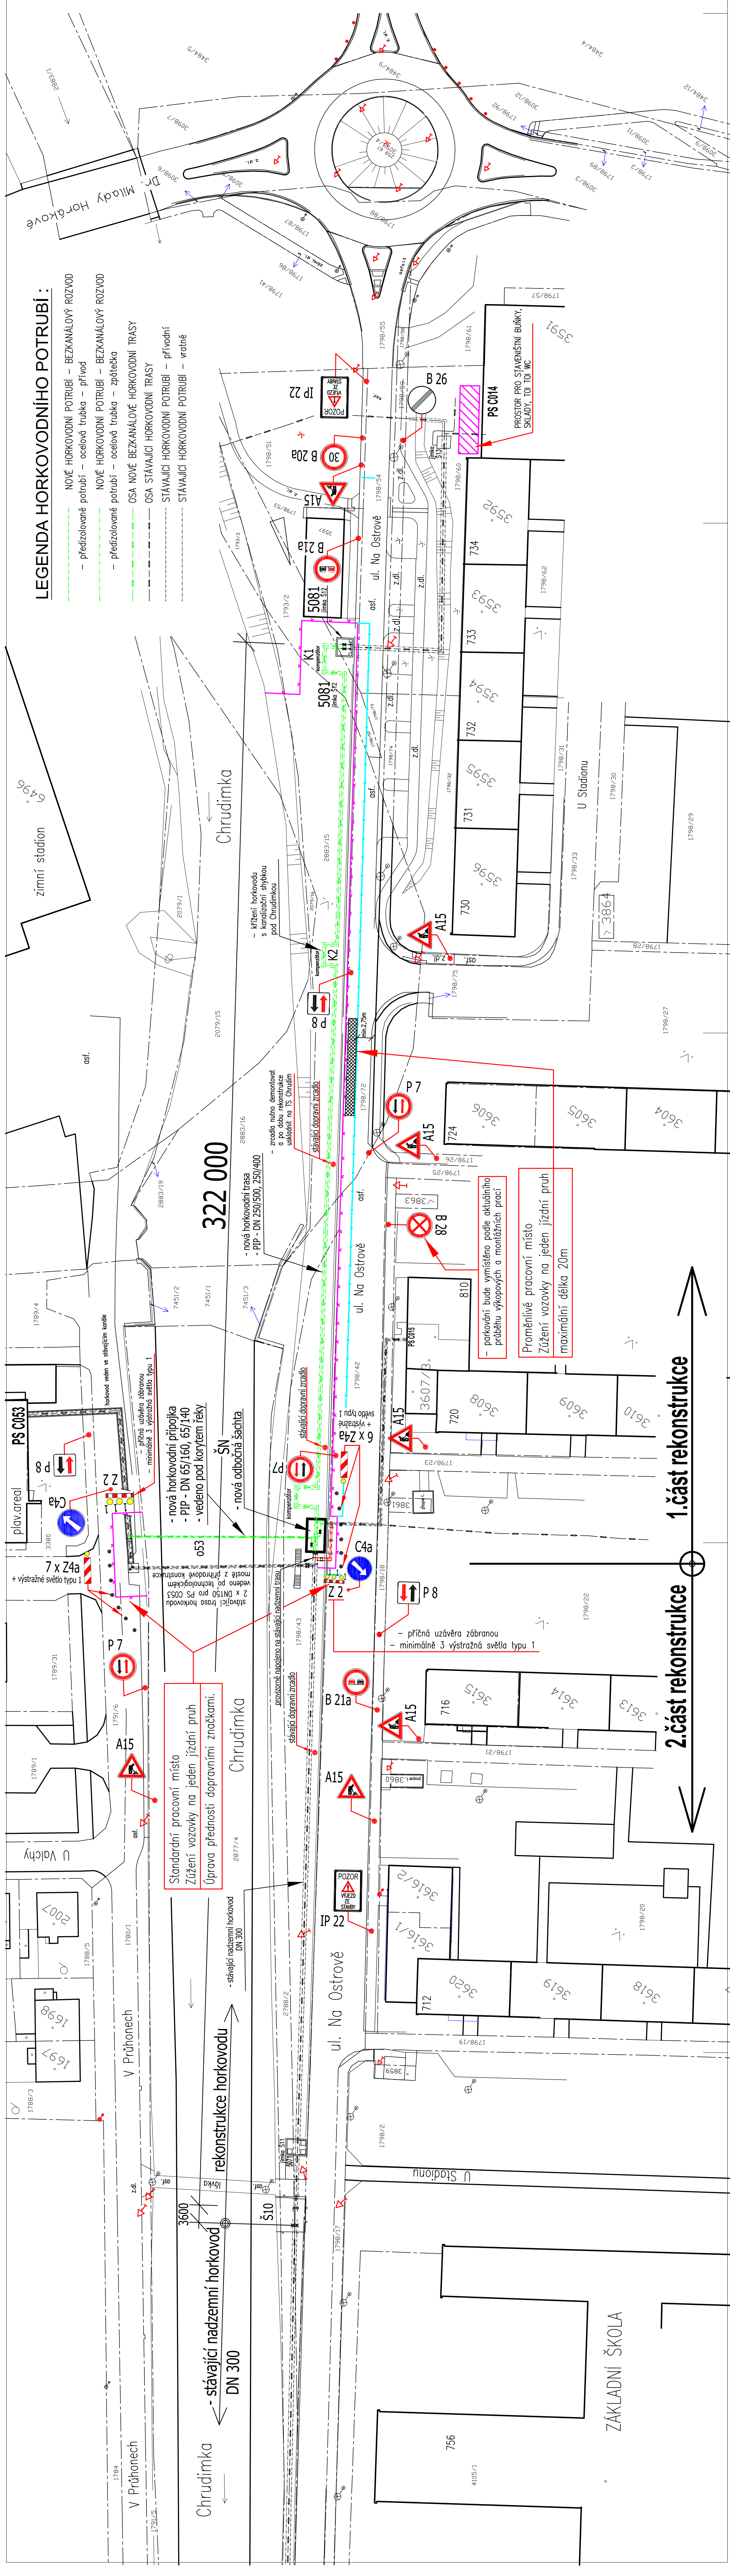

## 2. část rekonstrukce

## 2. část rekonstrukce