

Situace dopravně inženýrských opatření - 1 : 500
2.část rekonstrukce

LEGENDA:


-
- PROVIZORNÍ OPLOČENÍ – min.výška 2m
- HRANICE HLAVNÍHO STAVENIŠTĚ
- HRANICE VEDLEJŠÍHO DOČASNÉHO STAVENIŠTĚ



PROVIZORNÍ DŘEVĚNÁ LÁVKA PRO PĚŠÍ SE ZÁBRADLÍM – pro zajištění přechodu chodců



SVISLÝ DOPRAVNÍ ZNAČENÍ – PROVIZORNÍ

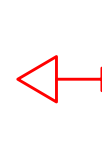

SVISLÉ DOPRAVNÍ ZNAČENÍ – STÁVAJÍCÍ

798/42 - ČÍSLO KATASTRÁLNÍCH PARCEL (parcelní číslo)

— KATASTRÁLNÍ HRANICE PARCEL – dle KN

- lampa veřejného osvětlení

- stromy, zeleň

- travnaté plochy

Legenda dopravních značek :


značené znaky	popis značky
	Práce
značka č. A15	
značka č. B20a	Nevyšší dovolená rychlost
značka č. B21a	Zákaz předjíždění
značka č. B26	Konec všech zákazů
značka č. C4a	Přikázaný směr objíždění vpravo
značka č. P7	Přednost protijedoucích vozidel
značka č. P8	Přednost před protijedoucími vozidly
značka č. B28	Zákaz zastavení
značka č. P2/2	Změna místní dopravy
značka č. Z4a	Směrovací deska levá
značka č. Z2	Zábrana pro označení uvořky
značka č. E13	Text nebo symbol, dodatkové tabulky



Část PD :	D.1.d-Přechodné dopravní opatření		CUBERKA – TEPILOPROJEKT Projektový ústeřitel a stavební úřad Hradec Králové, ústeřitel 870, 500 05 I.ústeřitel: 495 488 944 e-mail: teploproj@volny.cz	
	Zodpovědný projektant :	P. Cuberka		
	Vypracoval :	P. Cuberka		
	Investor :	Elektrárny Opatořice, a.s.		
Akce :			stupeň PD	DPS
CR, HV - Rek. mezi TB5081 a TB5062			datum	červen 2017
- 1.etapa - rekonstrukce od TB5081 do TB5071			formát	5 A4
Výkres :			měřítlo	1 : 500
Situace dopravně inženýrských opatření - 2.část rekonstrukce			číslo přílohy	D.g - 03

LEGENDA HORKOVODNÍHO POTRUBÍ :

- NOVÉ HORKOVODNÍ POTRUBÍ – BEZKANALOVÝ ROZVOD
— předizolované potrubí – ocelová trubka – přívod
— předizolované potrubí – ocelová trubka – zpětné
- NOVÉ HORKOVODNÍ POTRUBÍ – BEZKANALOVÝ ROZVOD
— předizolované potrubí – ocelová trubka – zpětné
- OSA NOVÉ BEZKANALOVÉ HORKOVODNÍ TRASY
— OSA STAVAJÍCÍ HORKOVODNÍ TRASY
- STAVAJÍCÍ HORKOVODNÍ POTRUBÍ – PŘÍVODNÍ
STAVAJÍCÍ HORKOVODNÍ POTRUBÍ – VNITŘNÍ

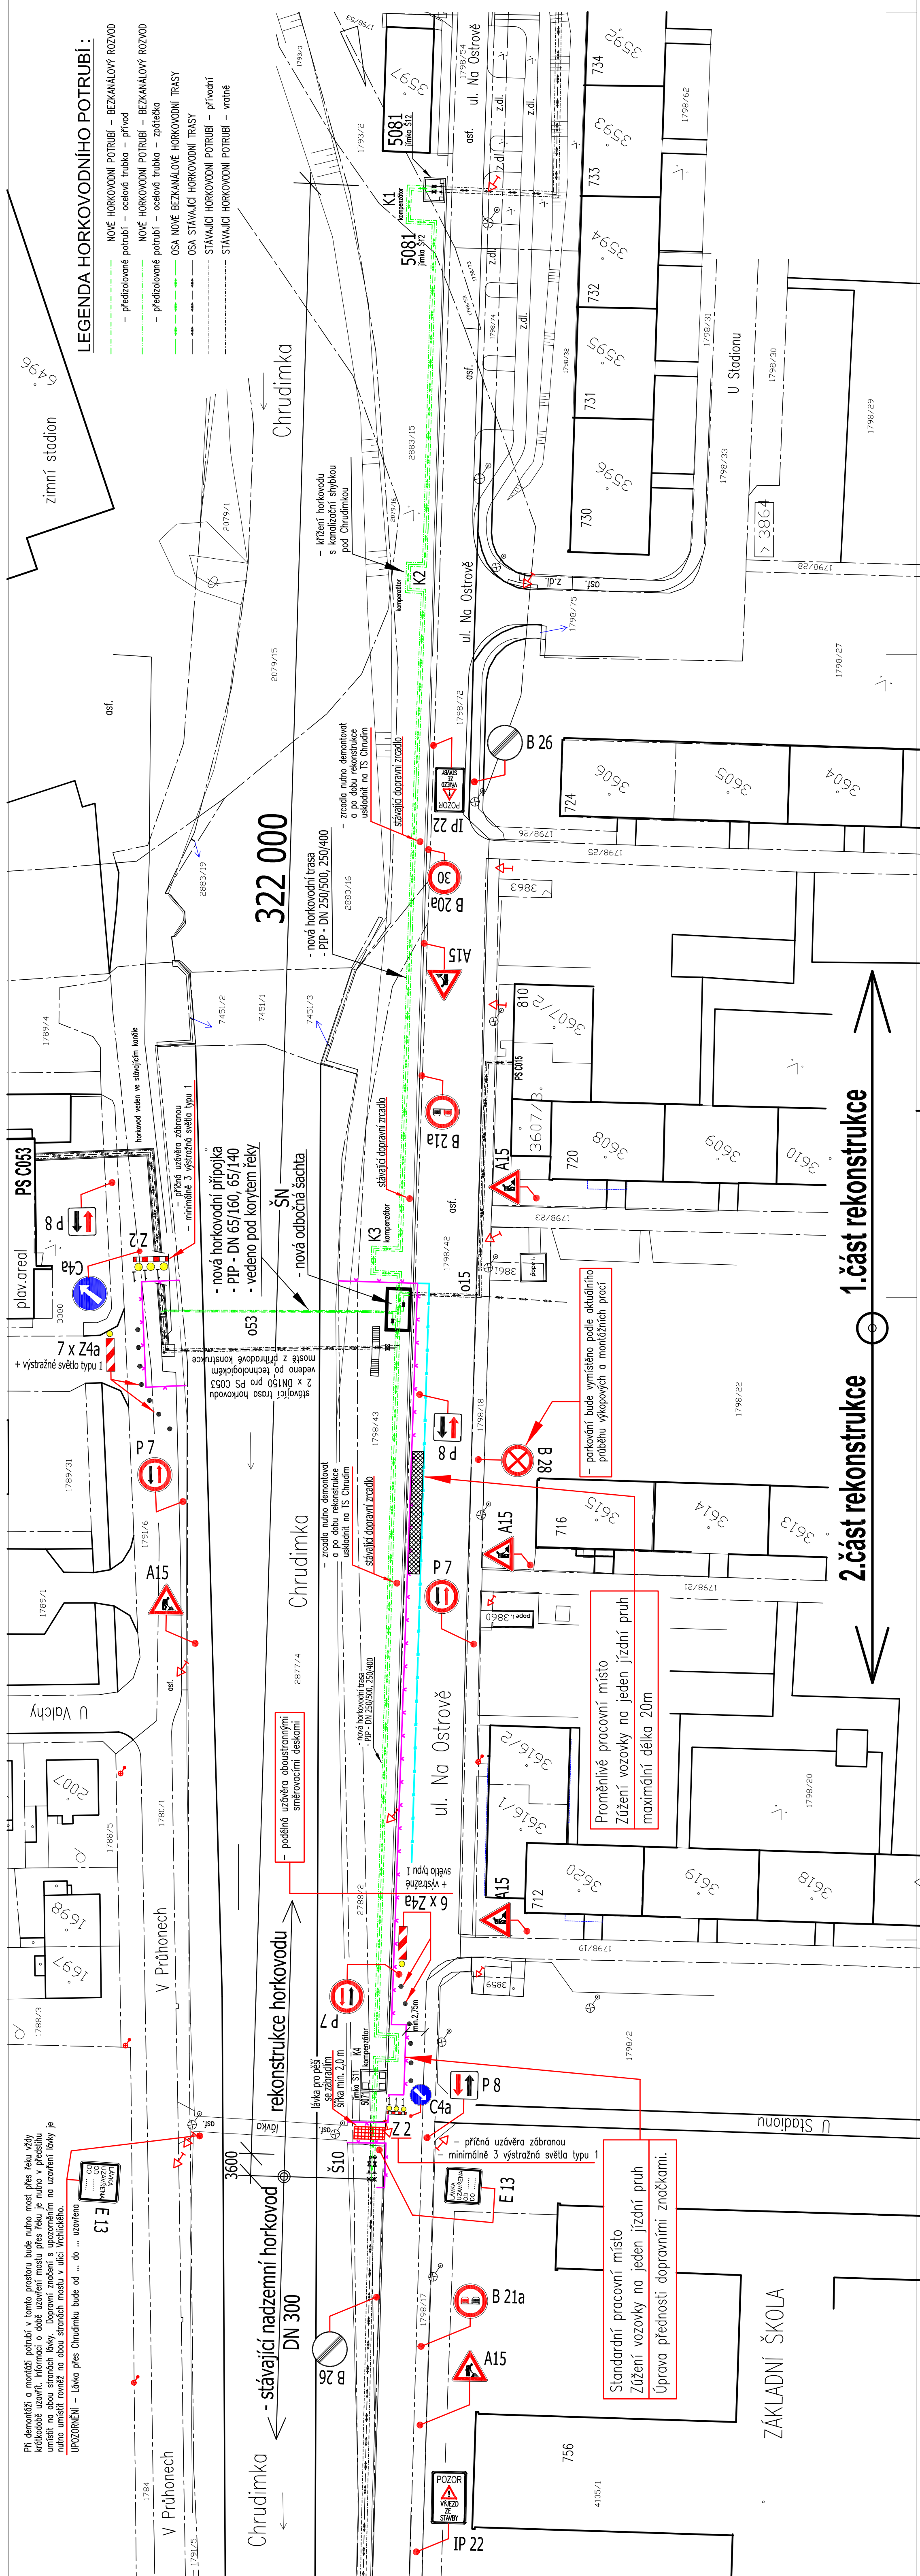

2. část rekonstrukce

2. část rekonstrukce