


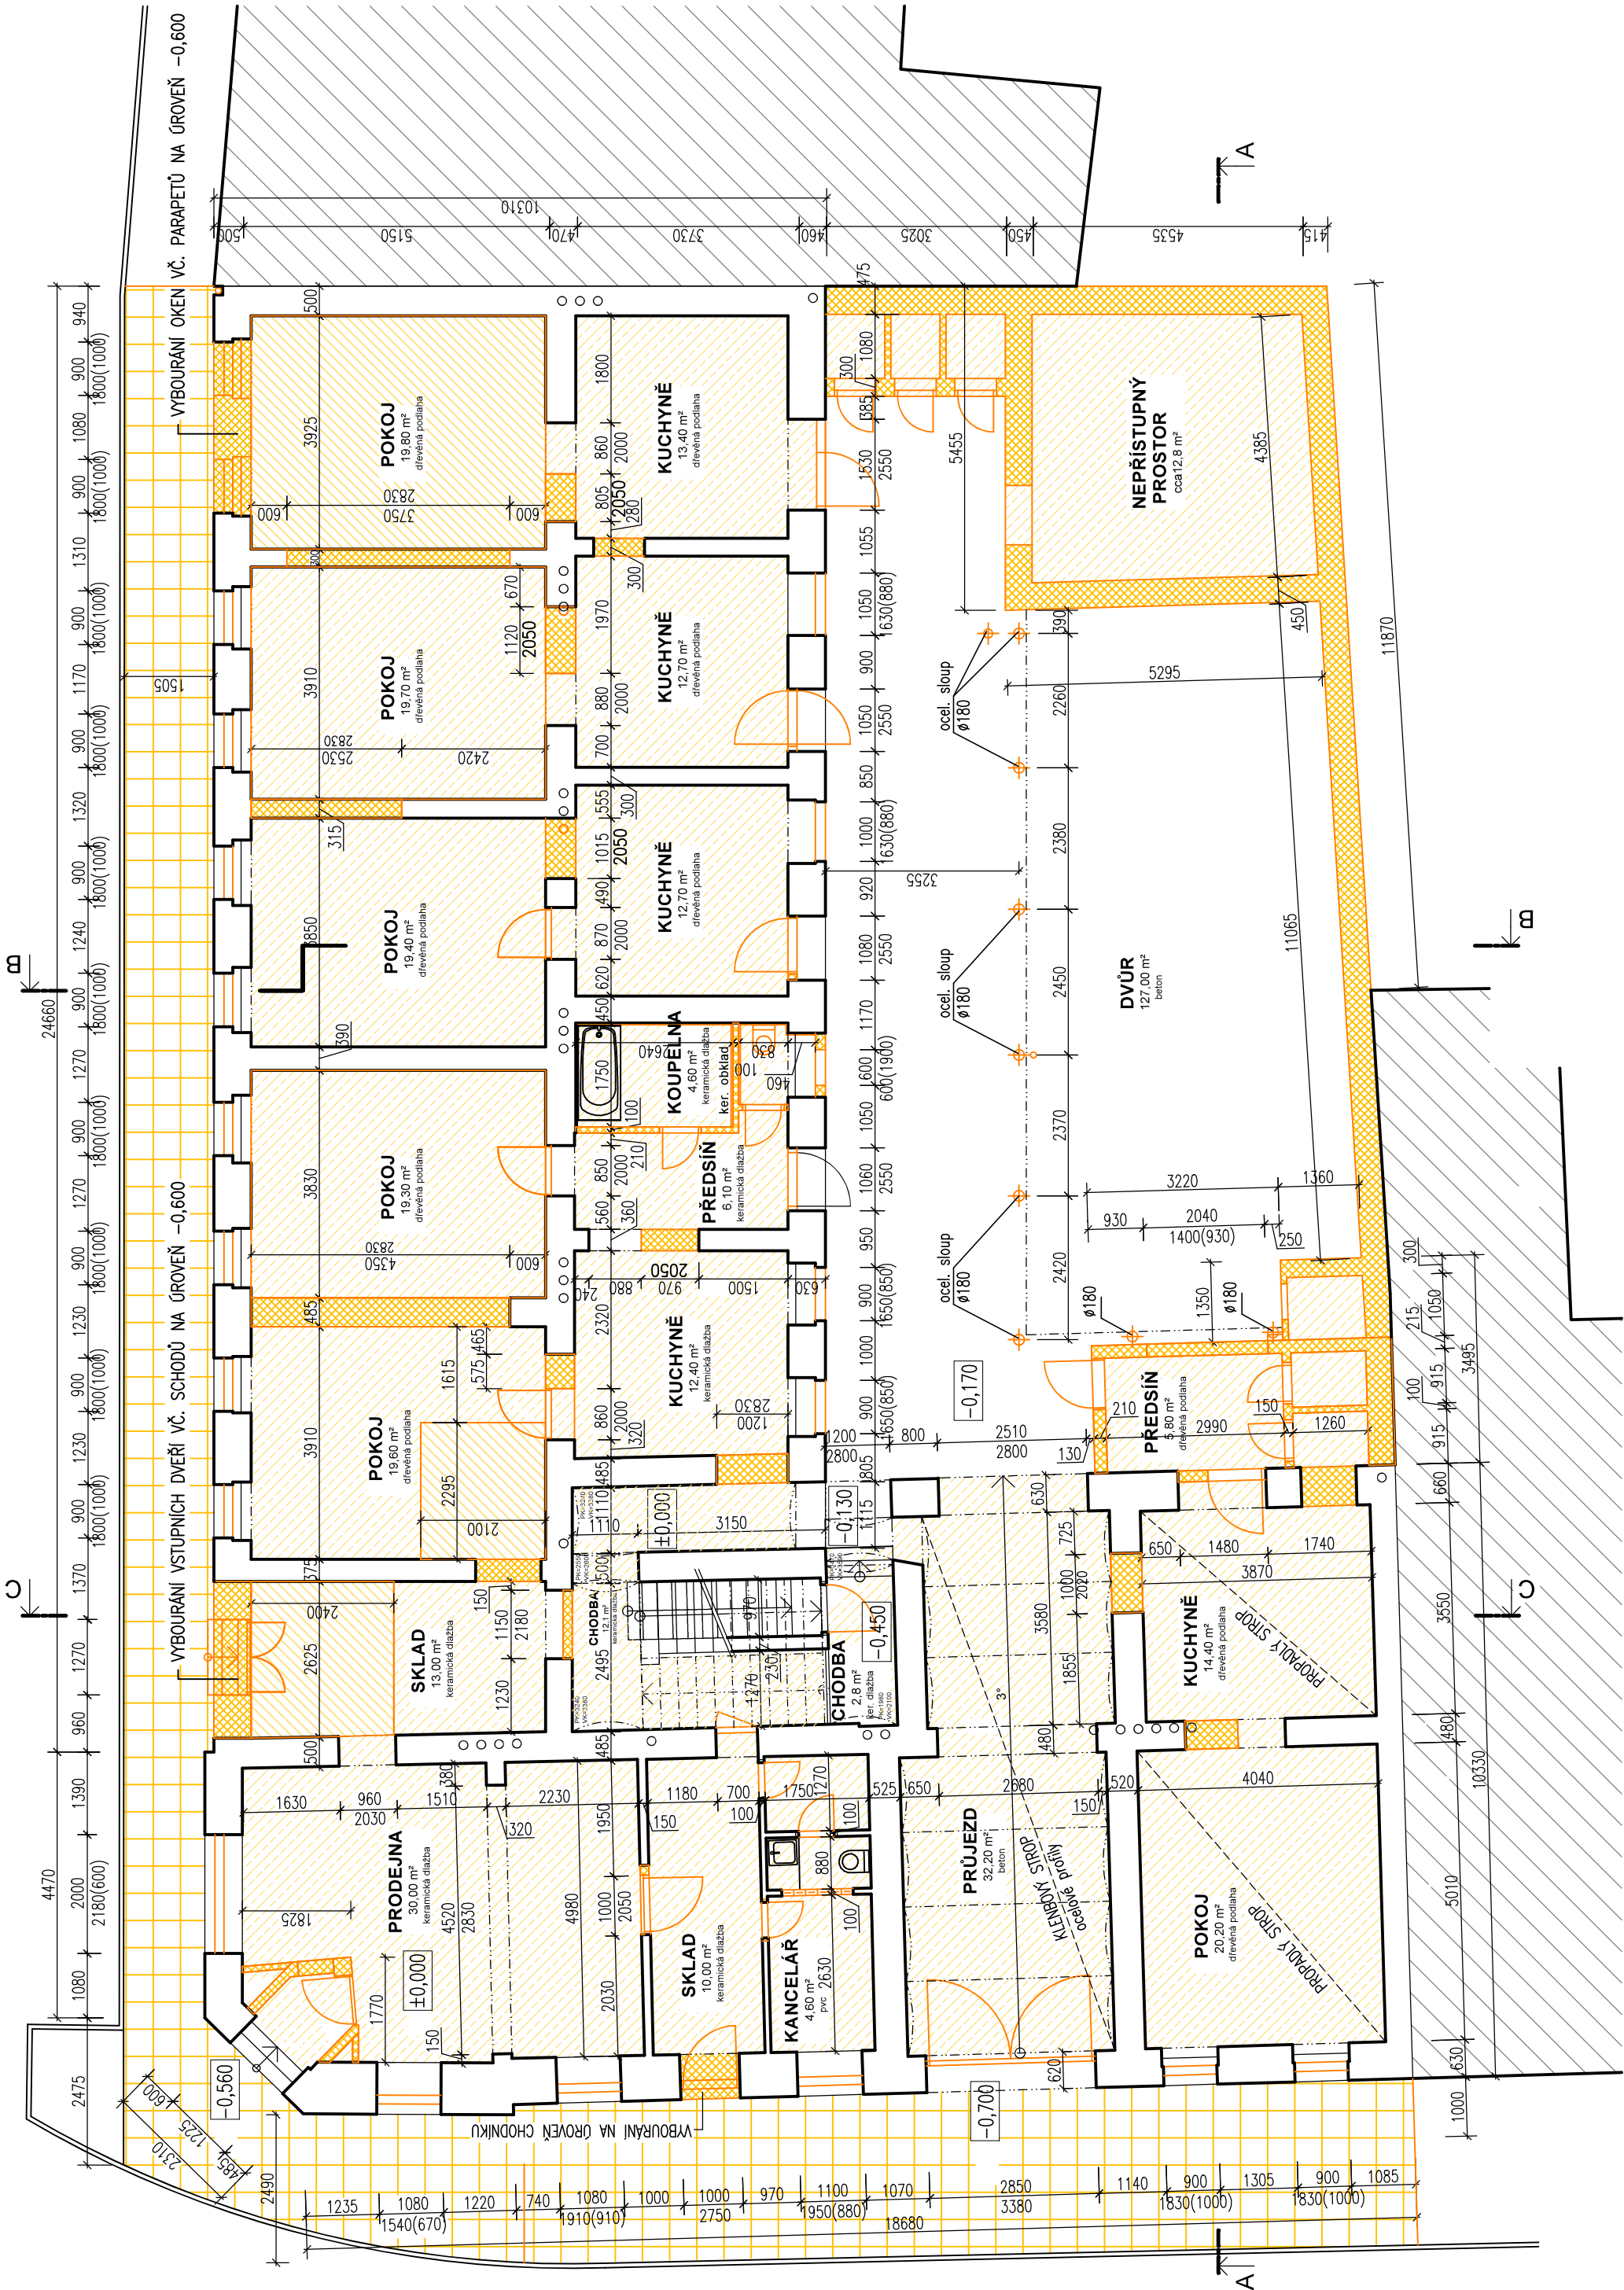

BOURACÍ PRÁCE:

- BOURACÍ PRÁCE
- BOURÁNÍ ZDĚNÝCH KONSTRUKCÍ
- VYBOURÁNÍ PODLAHY
- VYBOURÁNÍ PODLAHY A KONSTRUKCE STROPU NAD SUTERÉNEM
- ODSTRANĚNÍ VRSTEV CHODNIKU, A JEJICH OPĚTOVNÉ POLOŽENÍ PO PROVEDENÍ A ZASYPÁNÍ VÝKOPŮ, CCA 75,0 m²

POPIS STAVEBNÍCH ÚPRAV:

- ODSTRANĚNÍ PODLAH
- NA PODESTÁCH BUDE OSTRANĚNA DLAŽBA
- ODBOURÁNÍ BETONOVÉHO POVRCHU V CELÉ PLOŠE DVORA (předpokládaná tloušťka 150 mm)
- ODSTRANĚNÍ OCELOVÝCH SLOUPŮ VČ. ZAKLADOVÝCH PATEK
- ODBOURÁNÍ PODLAHY V PRŮJEZDU
- ODSTRANĚNÍ VEŠKÝCH Vnitřních MALEB, OTLUČENÍ OMÍTEK A ŠTUKŮ 100%
- DEMONTÁŽ VNĚJŠÍCH VÝPLNÍ OTVORŮ VČ. VNITŘNÍCH I VNĚJŠÍCH PARAPETŮ
- DEMONTÁŽ VEŠKÝCH ZÁMEČNICKÝCH A KLEMPÍŘSKÝCH VÝROBKŮ A KONSTRUKCÍ
- DEMONTÁŽ ZAŘÍZOVACÍCH PŘEDMĚTŮ
- OTLUČENÍ VNĚJŠÍCH NESOUDRŽNÝCH A ZDEGRADOVANÝCH OMÍTEK FASÁDY, PODKLAD PRO KOTVENÍ ETICS
- POSOUDÍ REALIZAČNÍ FIRMA PŘEDPOKLAD OTLUČENÍ (100% PLOCHY FASÁD) + OČIŠTĚNÍ TLAKOVOU VODOU CELOPLOŠNĚ PŘED APLIKACÍ SKLADBY ETICS

POZNÁMKA:

- STAVAJÍCÍ STAV ZKRESLEN DLE ZAMĚŘENÍ A STAVEBNĚ-TECHNICKÉHO PRŮZKUMU PROVEDENÉHO NA STAVĚ, ZAKRYTÉ KONSTRUKCE POUZE PŘEDPOKLADNĚ

±0,000 = úroveň stávající podlahy 1.NP

JT Projekt Gorazdova 6, 602 00, Brno, tel. +420 605 743 212 topinka@itprojekt.com www.itprojekt.com	AKCE	STAVEBNÍ ÚPRAVY DOMU PORHAJMOVA 18, BRNO	ČÍSLO VÝKRESU	D.1.103
	OBSAH	PŮDORYS 1. NP - BOURACÍ PRÁCE	MĚŘÍTKO	1:100
HLAVNÍ PROJEKTANT: ZODPOVĚDNÝ PROJEKTANT: VYPRACOVAL:	INVESTOR:	MČ Brno - Želiezka, Gajdošova 7, 615 00, Brno	FORMÁT:	3:1 A4
	MÍSTO:	Brno, Pohajmova 18/18, parc. č. 188, k. u. Želiezka	STUPEŇ:	DRS
K POLÁČKOVÁ			DATUM:	04/2023