



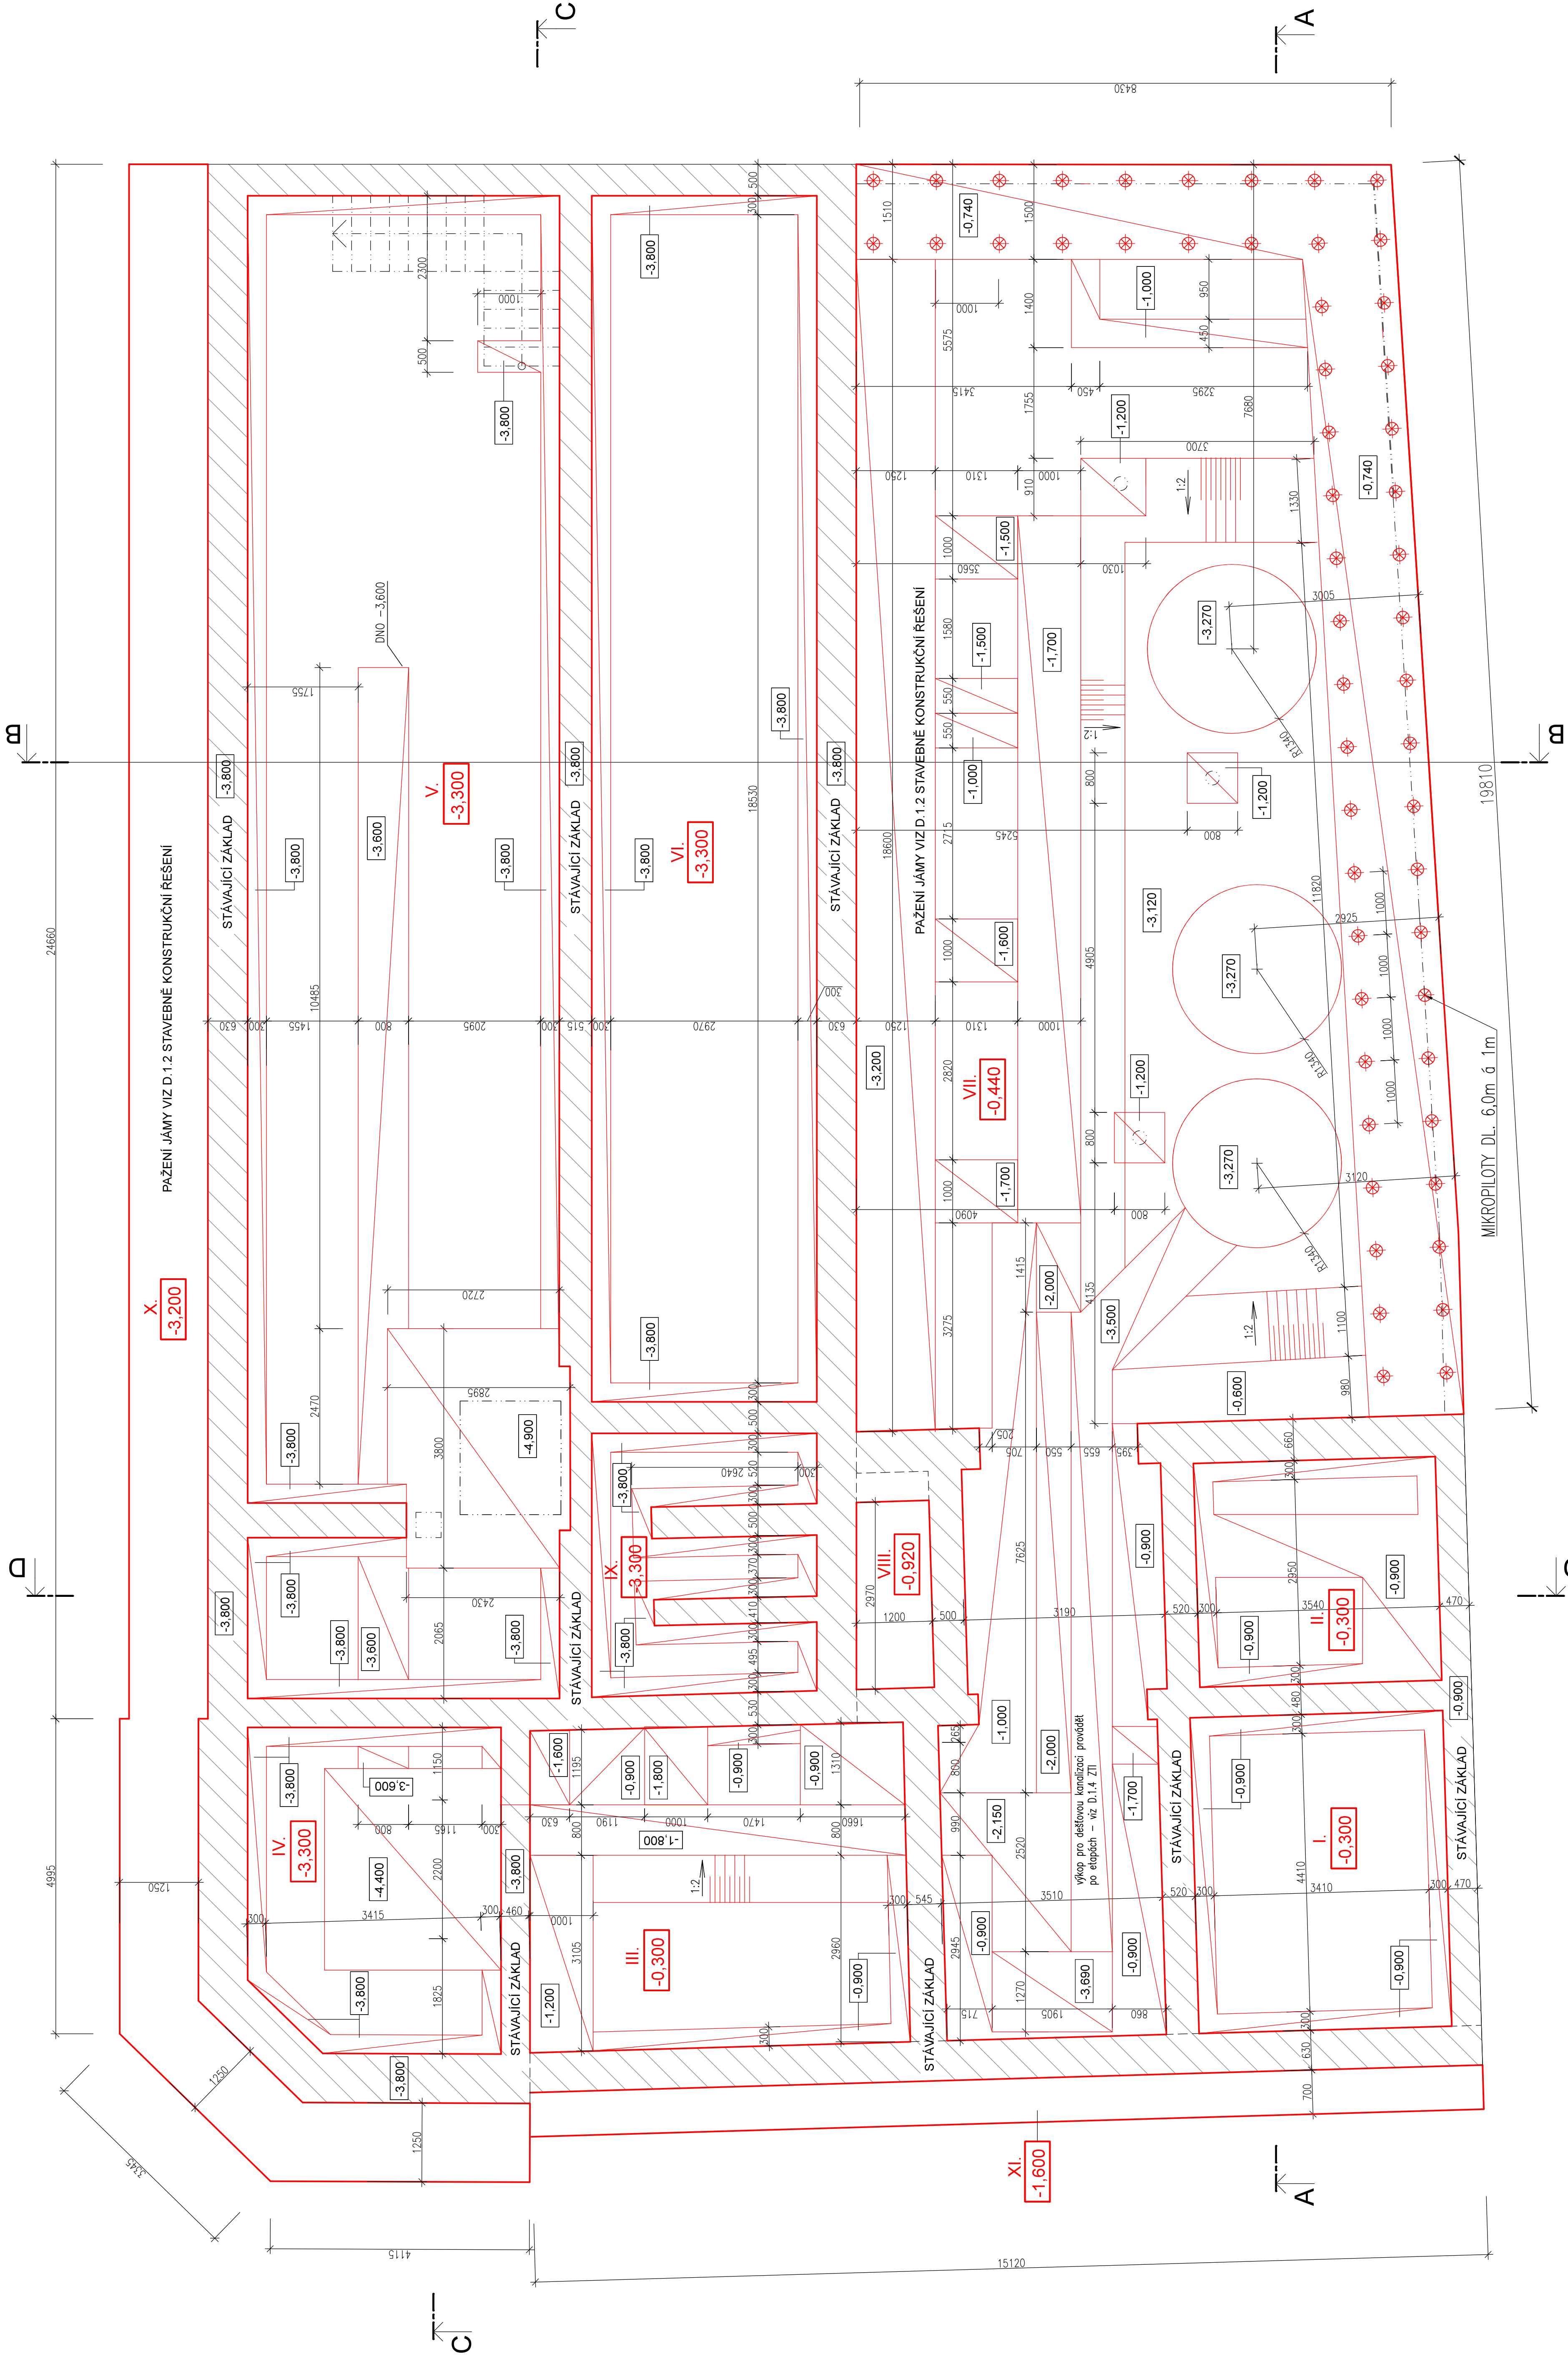

LEGENDA:

- STÁVAJÍCÍ ZÁKLADY
- HLAVNÍ FIGURY
- DÍLČÍ FIGURY

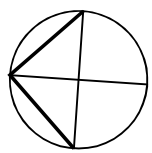

±0.000 = úroveň stávající podlahy 1.NP

JT Projekt Gopasova 5, 602 00, Brno, tel.: +420 583 742 712 topinka@jprojekt.com www.jprojekt.com	STAVEBNÍ ÚPRAVY DOMU PORHAJMOVA 18, BRNO		ČÍSLO VÝKRESU	D1112
	VÝKRES VÝKOPŮ		VEŠTĚNÍ	1:50
Hlavní projektant ZODPOVĚDNÝ PROJEKTANT INVESTOR MÍSTO VÝPRAVČÍ	Ing. J. TOPINKA		FORMÁT	A4
	Brno, Pohořanův 1020, parc. č. 188 a č. 189		STAVBA	PROJEKT
	K. POLČÁKOVÁ		STAVBA	PROJEKT