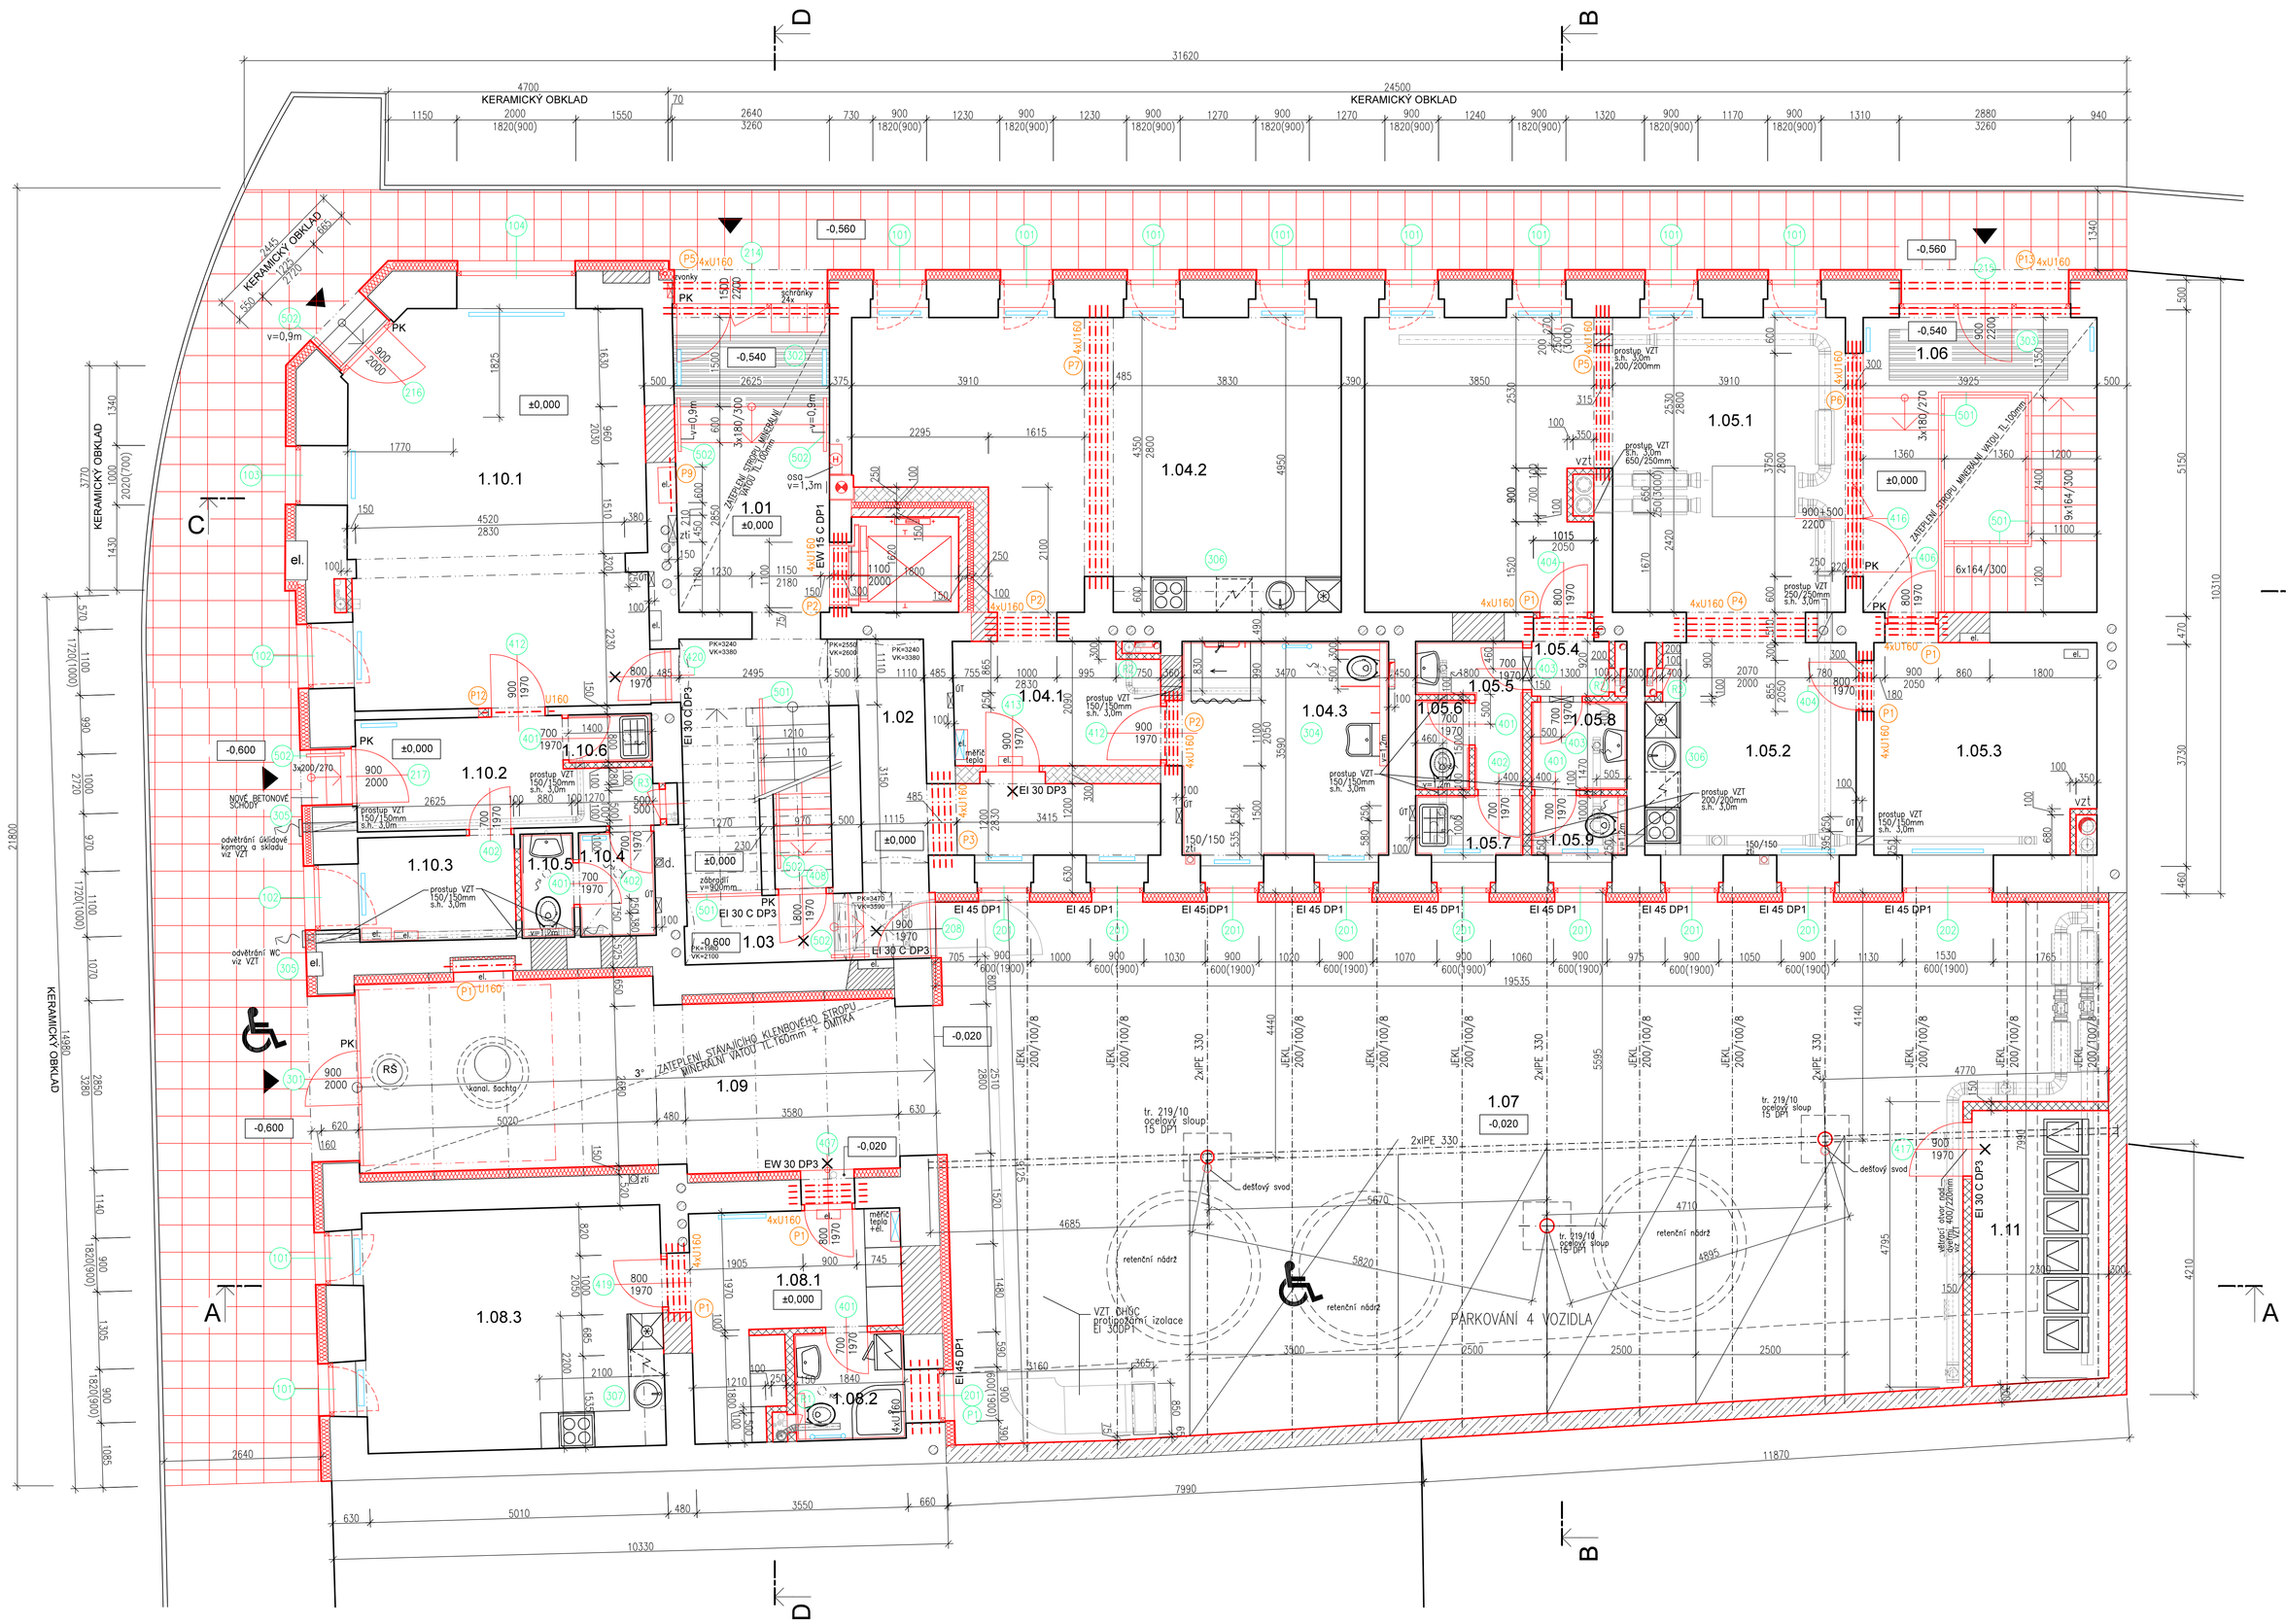
D
B
C
A
31620
24500
4700
KERAMICKÝ OBKLAD
1.10.1
1.10.2
1.10.3
1.10.4
1.10.5
1.10.6
1.01
1.02
1.03
1.04.1
1.04.2
1.04.3
1.05.1
1.05.2
1.05.3
1.05.4
1.05.5
1.05.6
1.05.7
1.05.8
1.05.9
1.06
1.07
1.08.1
1.08.2
1.08.3
1.09
1.11
PK
el.
RS
kanal. šachta
PARKOVÁNÍ 4 VOZIDLA
retenční nádrž
dešťový svod
VZT ŠVOČ protipožární izolace EI 30DP1
ZATEPLENÍ STÁVAJÍCÍHO KLENBOVÉHO STROPU MINERÁLNÍ VATOU TL.160mm + OMÍTKA
ZATEPLENÍ STÁVAJÍCÍHO STROPU MINERÁLNÍ VATOU TL.160mm
ZASTŘEŠENÍ DVORA MINERÁLNÍ VATOU TL.160mm
EW 15 C DP1
EW 30 C DP3
EW 30 DP3
EI 30 C DP3
EI 45 DP1
EI 30 DP3
EI 30 C DP3
EI 30 DP3
EI 30 DP3
EI 45 DP1
EI 45 DP1
EI 45 DP1