




A
B
C

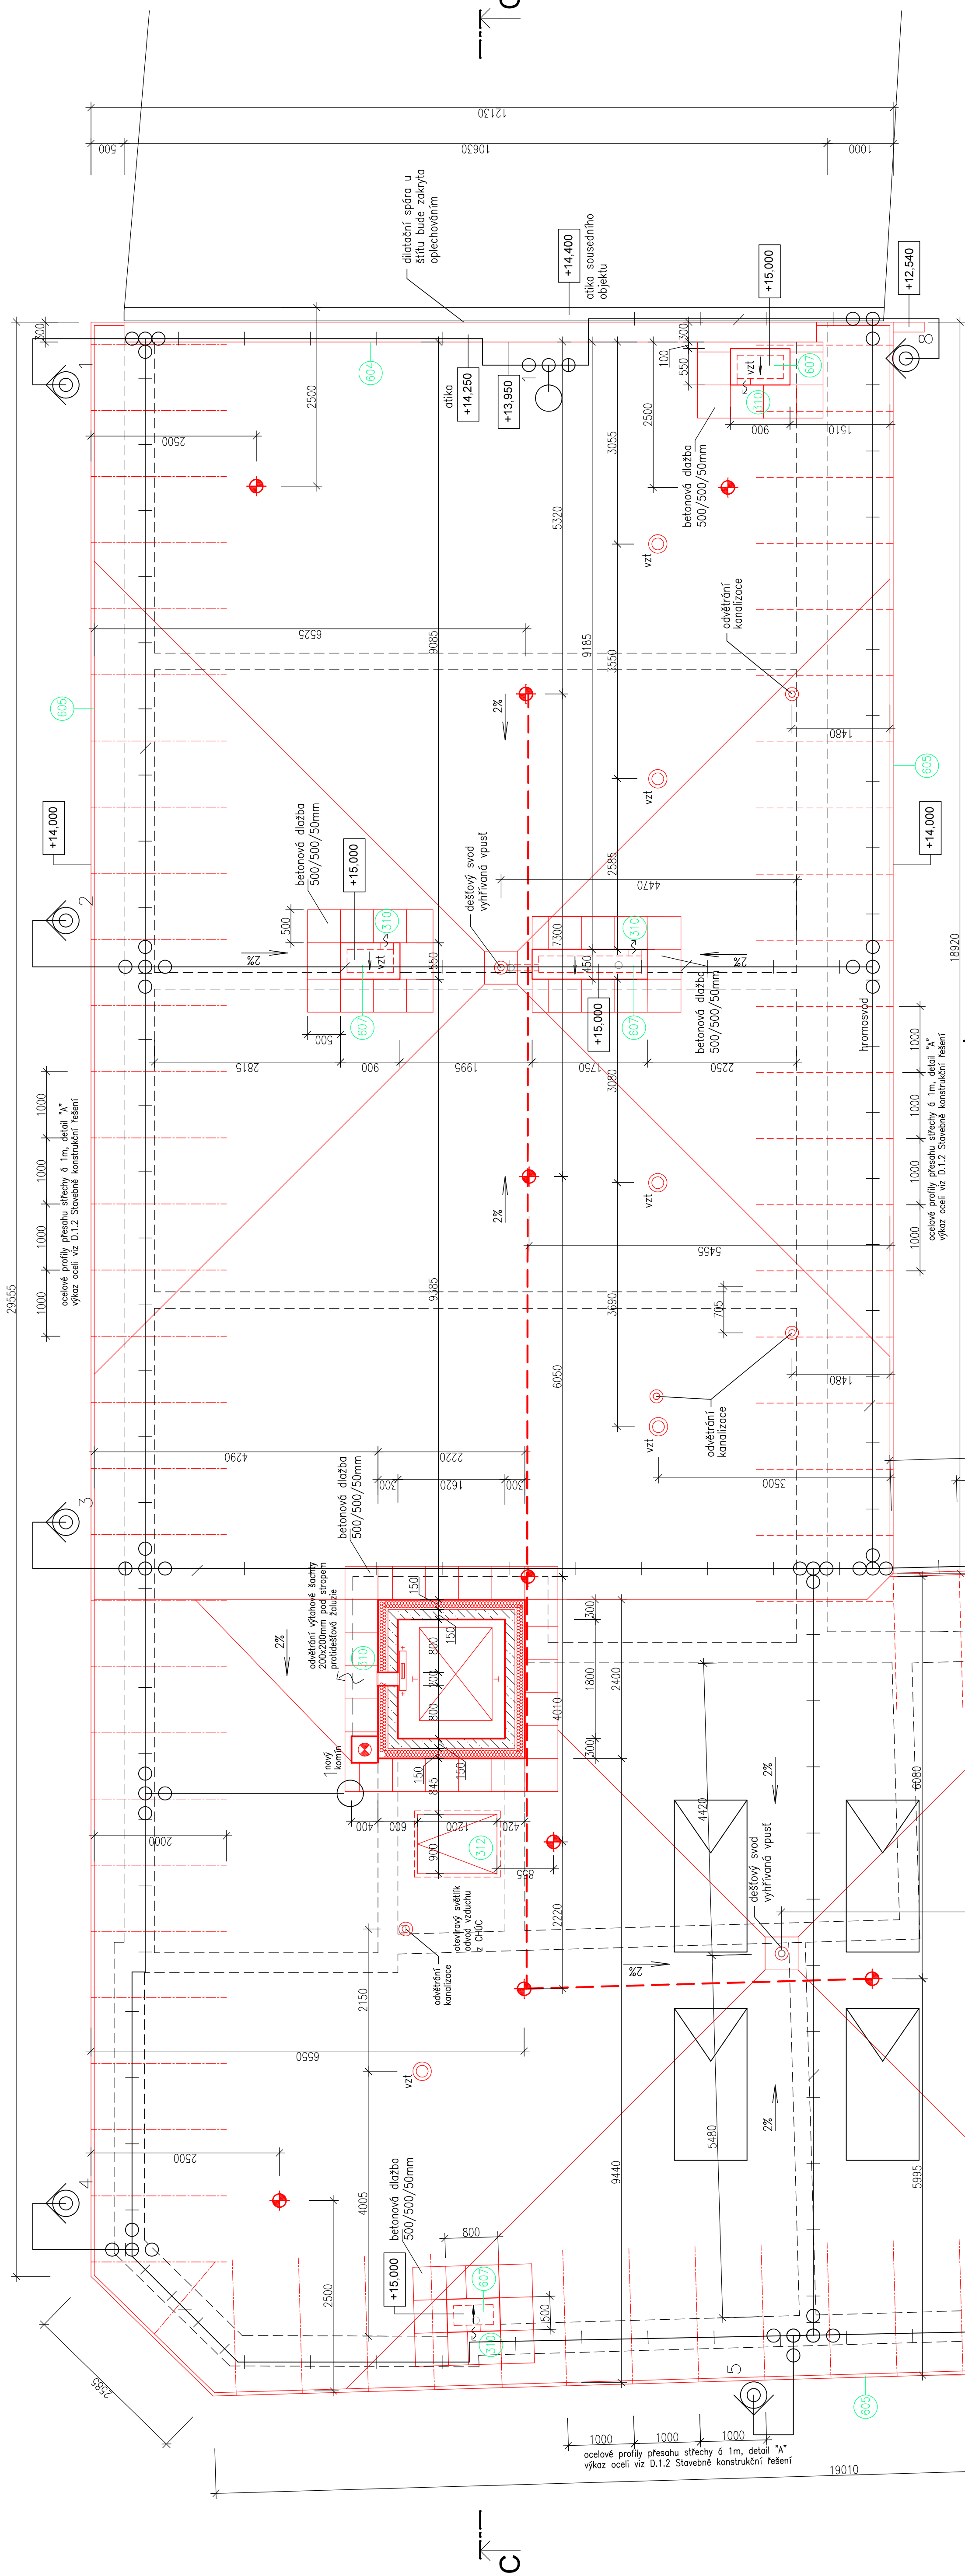


ZASTŘEŠENÍ VÝTAHOVÉ ŠACHTY

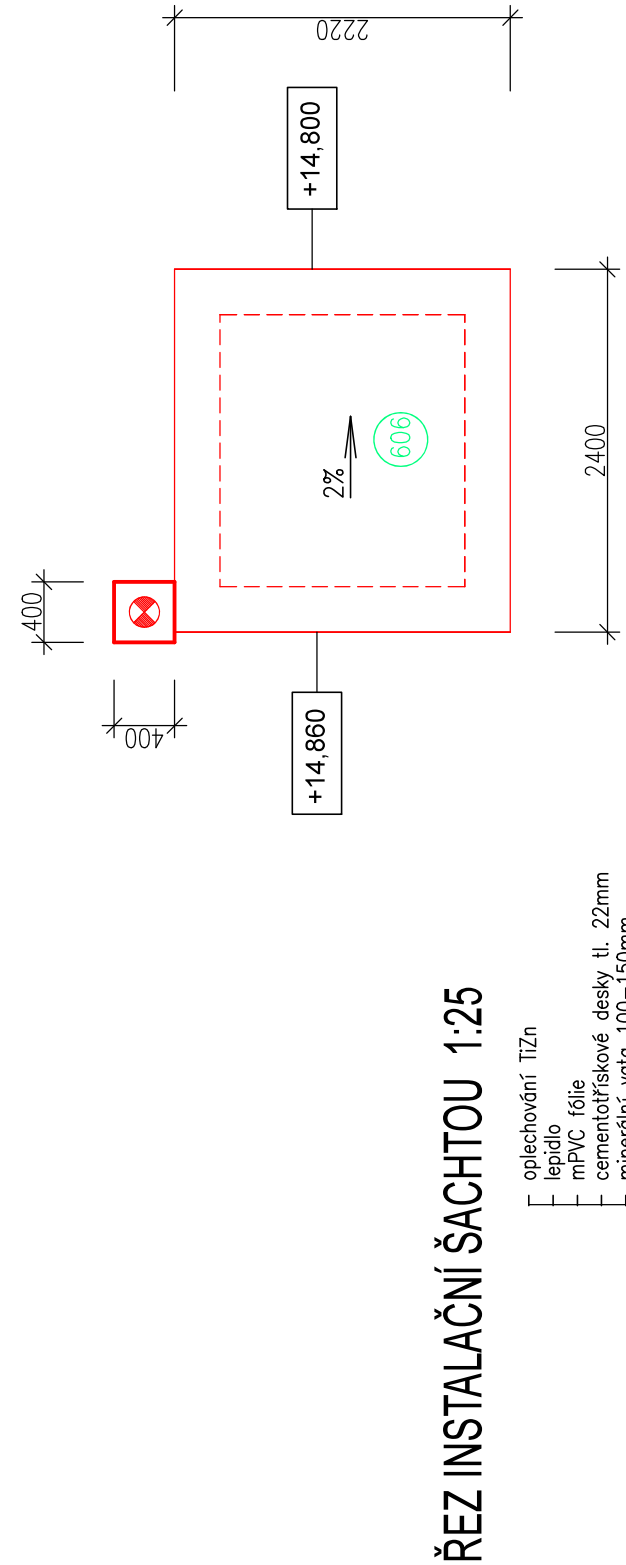

ŘEZ INSTALAČNÍ ŠACHTOU 1:25

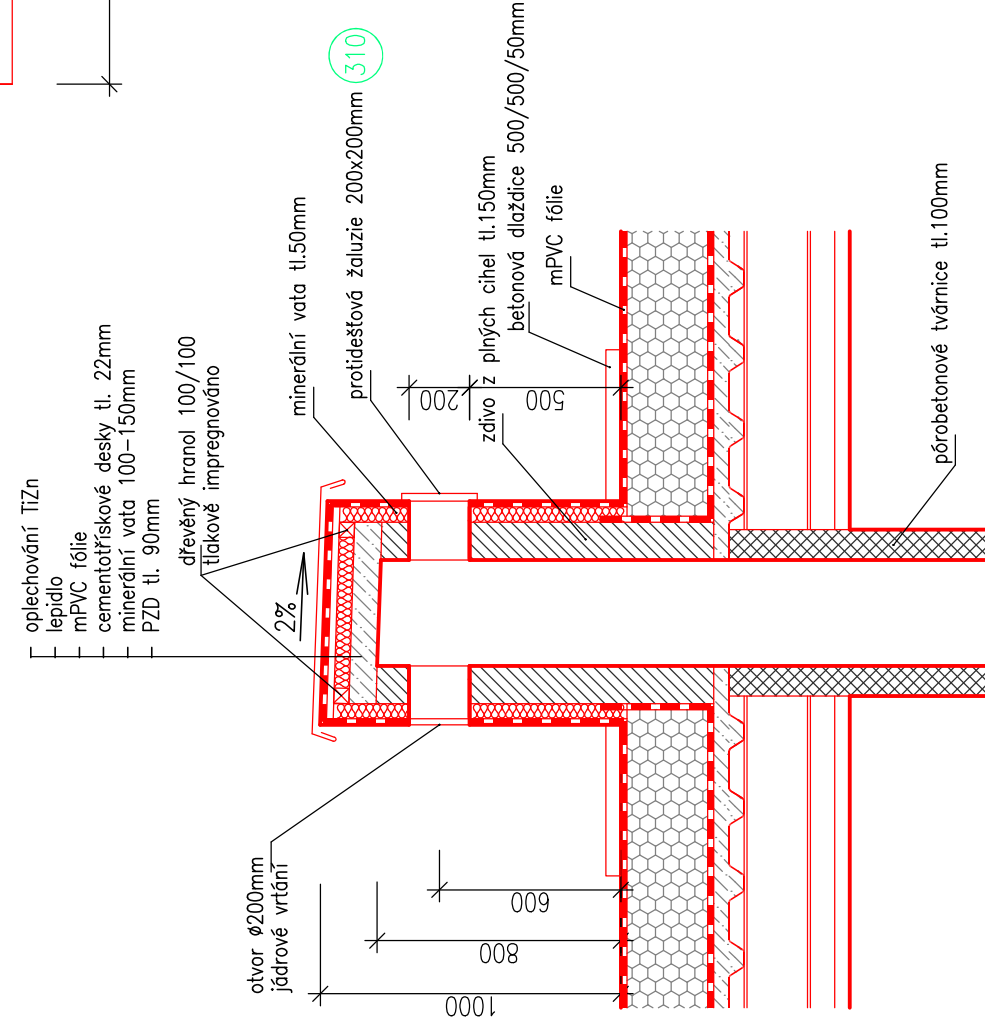

LEGENDA:

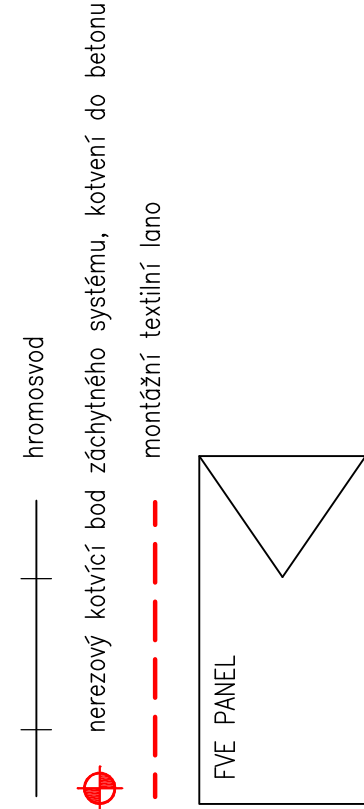

POZNÁMKY:

- PO OBVODU SVĚTLÍKŮ VYSTUPUJÍCÍCH NAD STŘECHU BUDOU POLOŽEY BETONOVÉ DLAŽDICE 500/500/50mm

±0.000 = úroveň stávající podlahy 1.NP

JT Projekt Gopavská 6, 602 00, Brno, tel.: +420 583 14 21 2 topinka@jprojekt.com www.jprojekt.com	AKCE	STAVEBNÍ ÚPRAVY DOMU PORHAJMOVA 18, BRNO	ČÍSLO VÝKRESU	D11.19
	OBRA		MĚŘÍTKO	1:50
HLAVNÍ PROJEKTANT Ing. J. TOPINKA ZODPOVĚDNÝ PROJEKTANT Ing. J. TOPINKA VÝPRAVČNÍK K. POLČÁKOVÁ	INVESTOR	MC Brno, Zámek Gajdovcov 2, 615 00, Brno	FORMÁT	A1, A4
